


PLAZA DE LAS VAQUILLAS

ANDADOR

PARQI

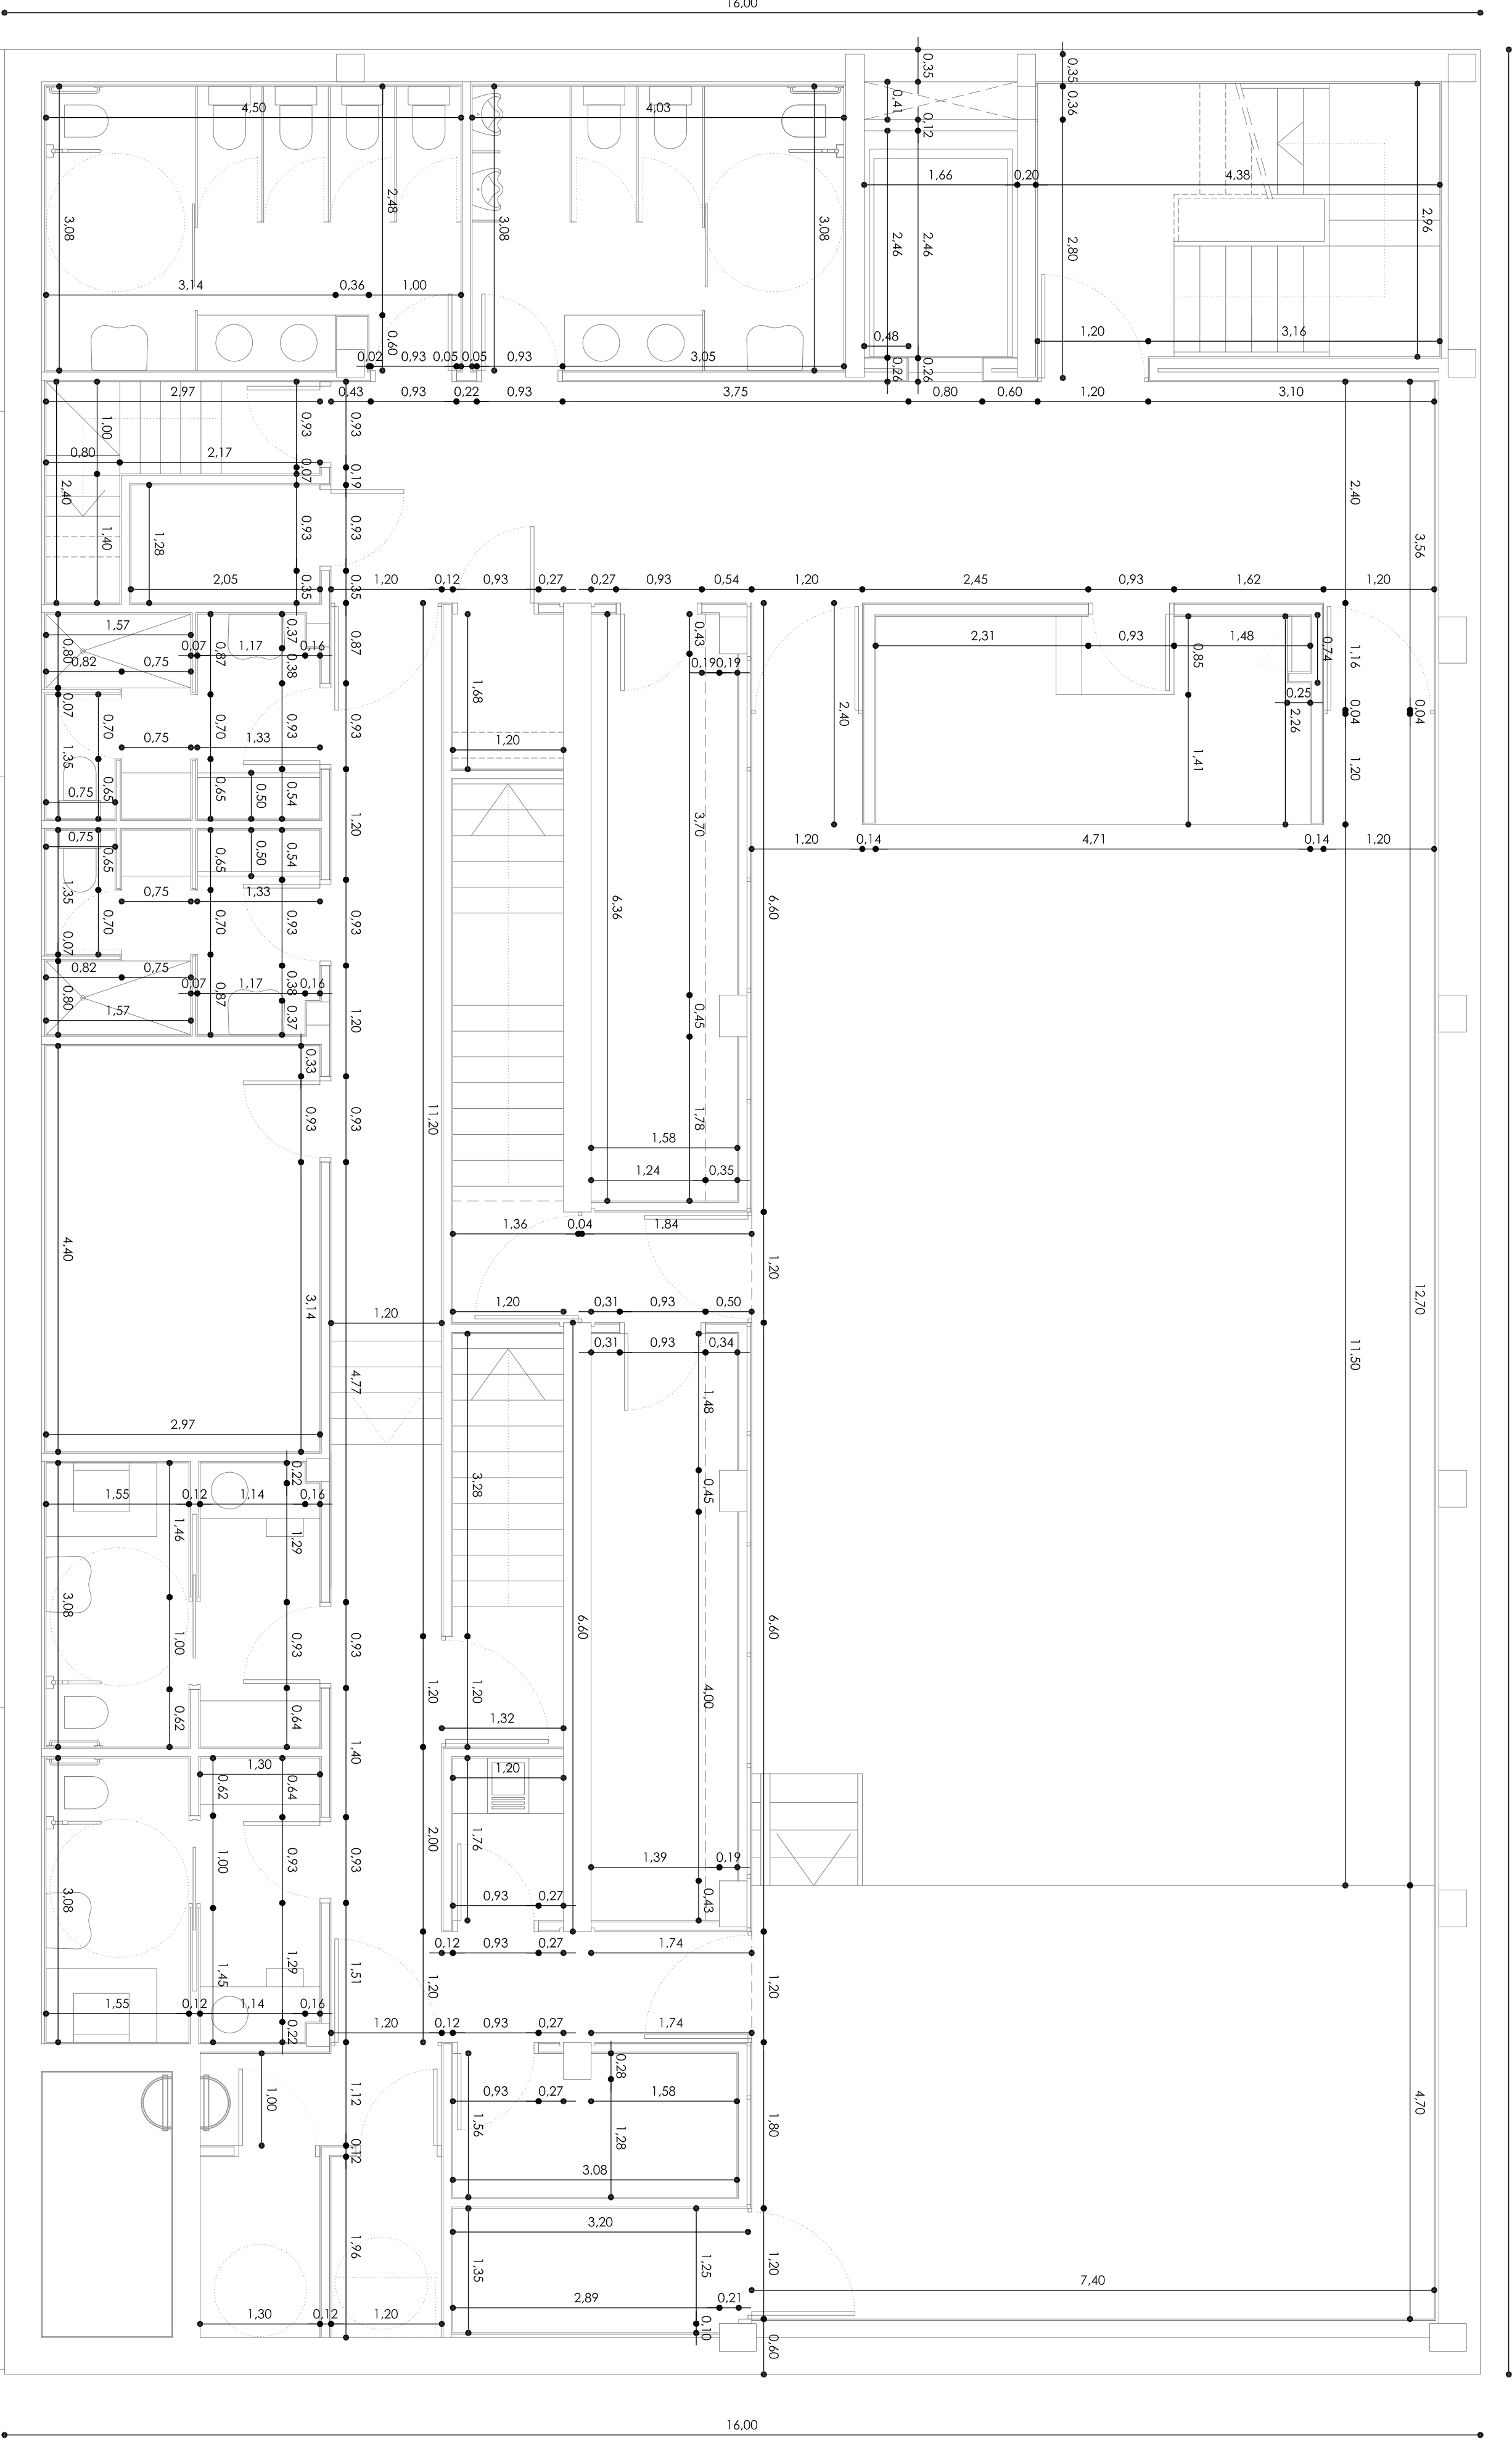

AVENIDA MONTAÑANA

PLANTA SOTANO

EDIFICIO MEDIANIL

V

V

I

**Zaragoza**  
AYUNTAMIENTO

Gerencia de Urbanismo

**PROYECTO DE EJECUCIÓN DE CENTRO CONVENCIA  
DE PERSONAS MAYORES EN MONTAÑANA**

DIRECCIÓN DE ARQUITECTURA

OFICINA DE PROYECTOS DE ARQUITECTURA

UNIDAD :

GESTIÓN DE PROYECTOS III

**PLANO :** **PLANTA SÓTANO**  
**COTAS**

ARQUITECTO REDACTOR :

ALBERTO RIVAS SORIA

ASISTENCIA TÉCNICA

Tragsa

Nº PLANO :

A11

FECHA :

JUNIO 08

ESCALA :

1/50