


PLAZA DE LAS VAQUILLAS

ANDADOR

PARQUE

AVENIDA MONTAÑANA

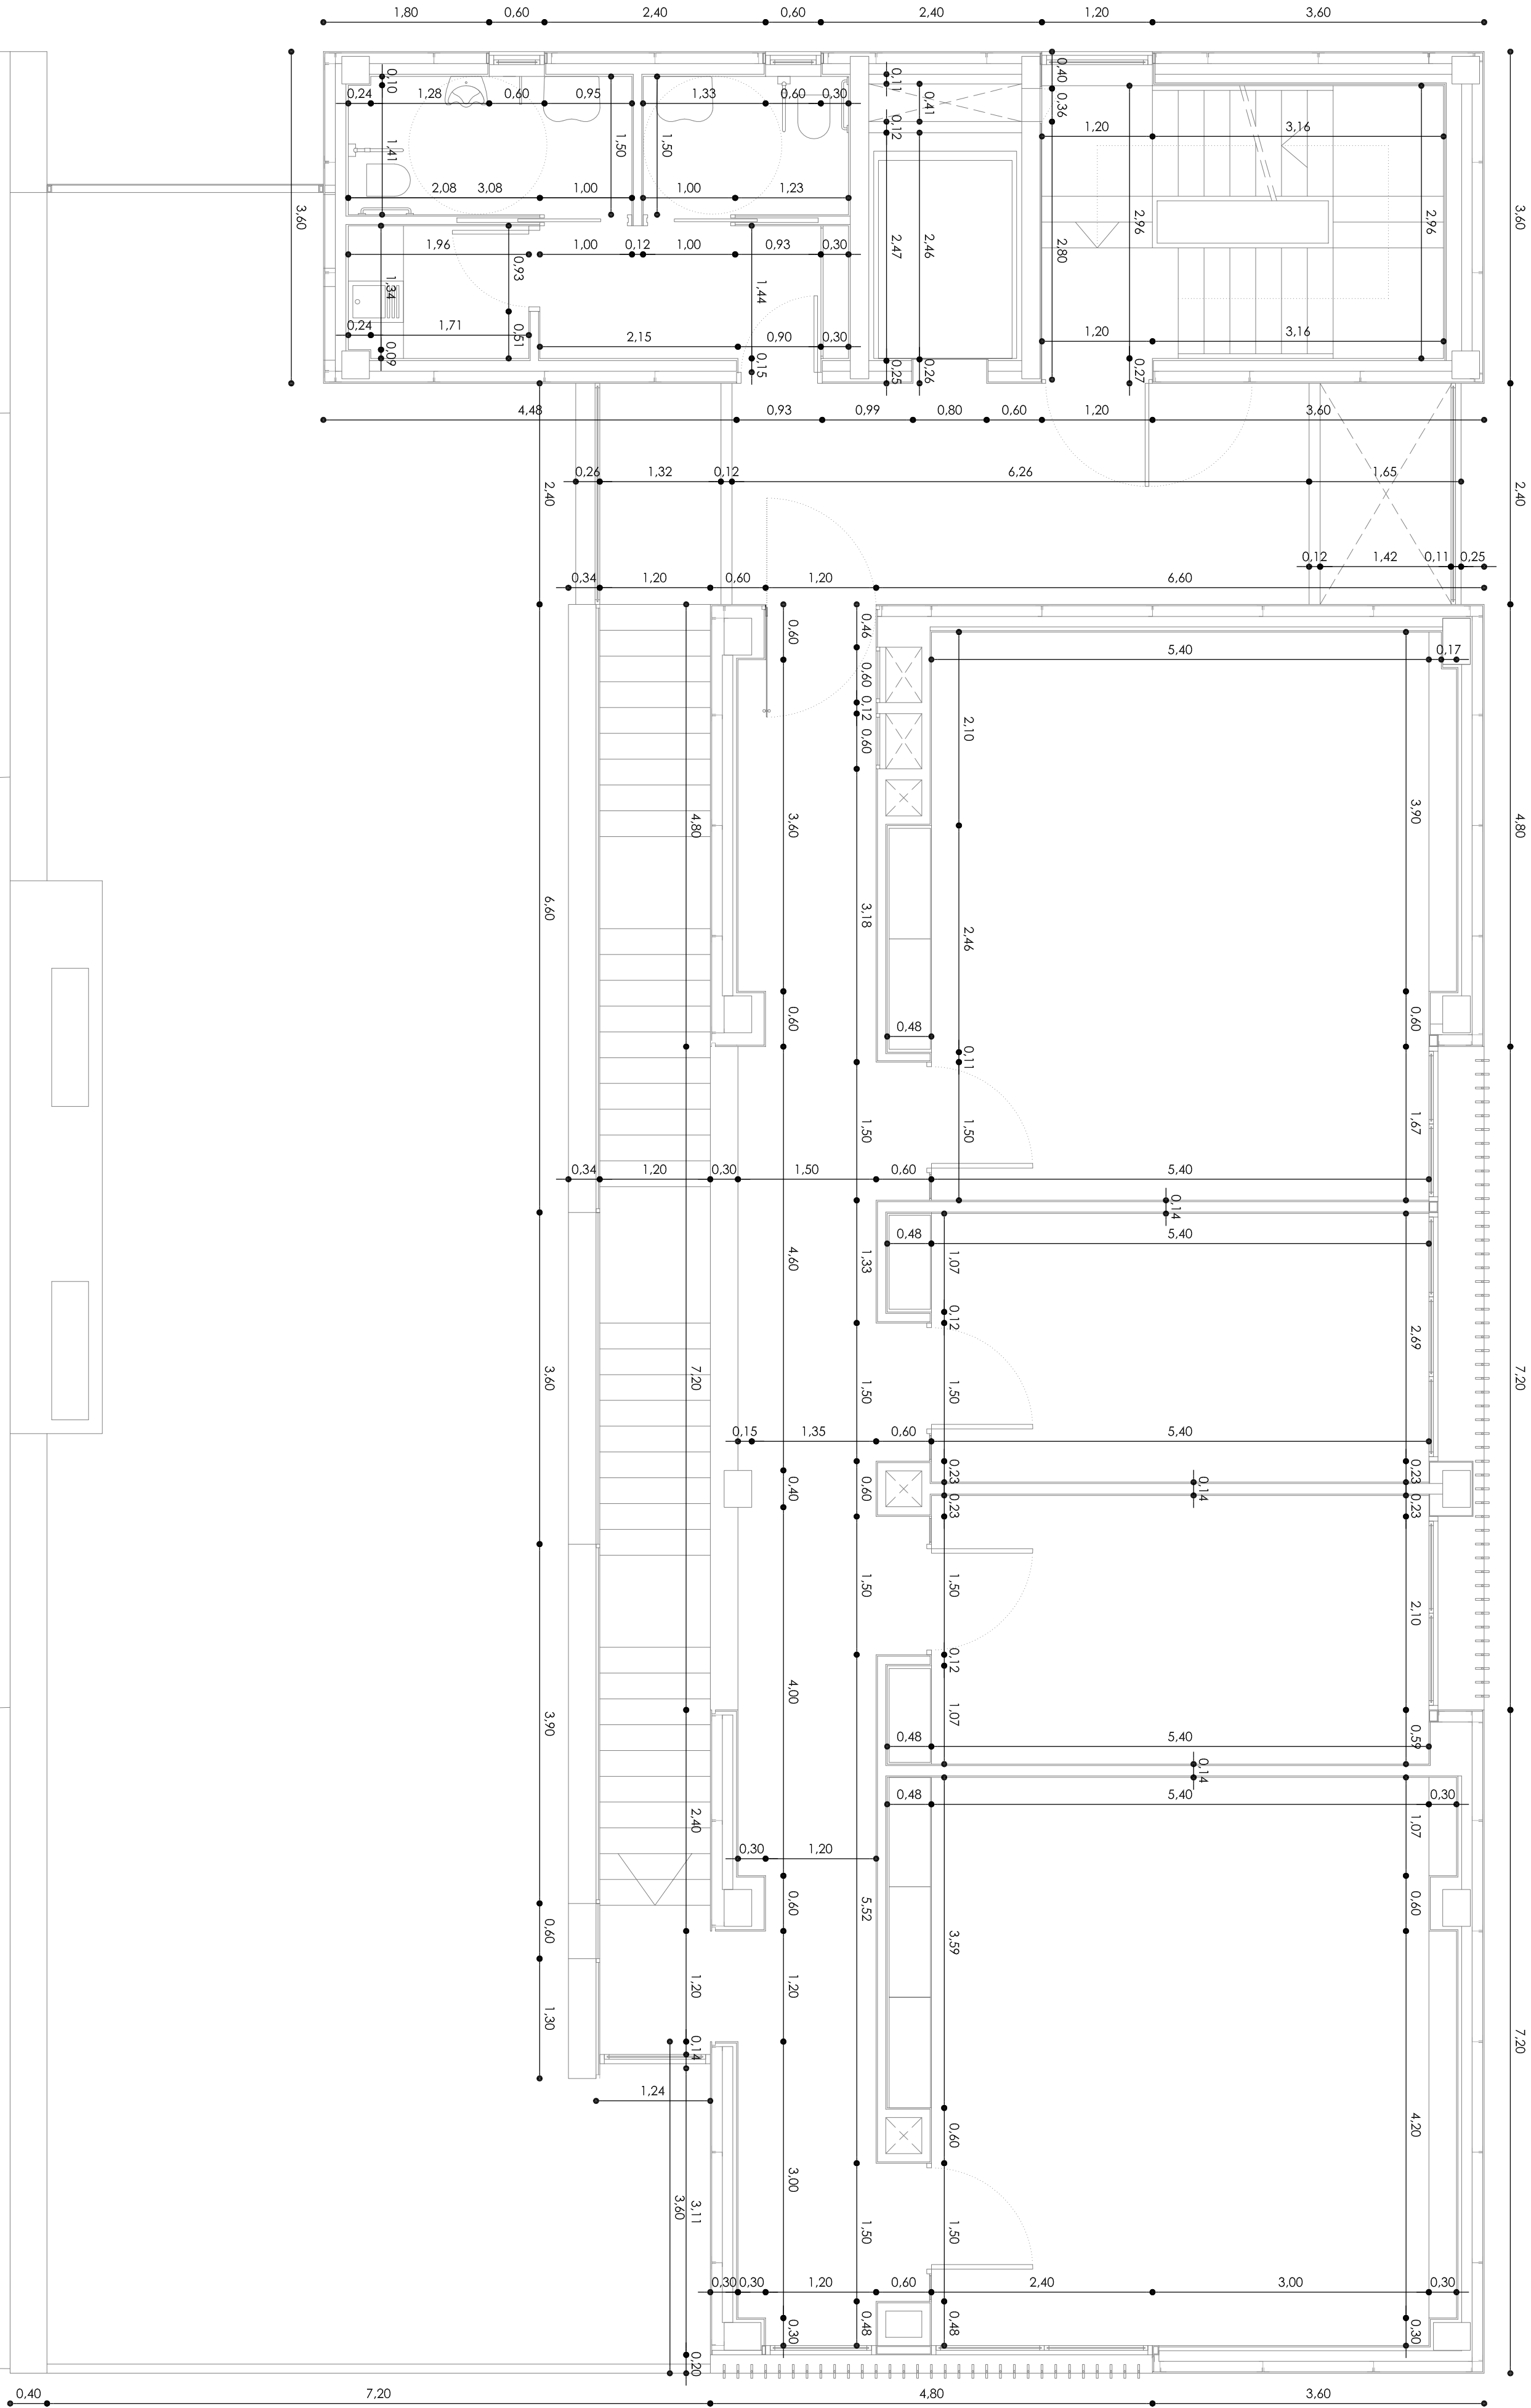

PLANTA SEGUNDA

EDIFICIO MEDIANIL

V

V

I

VI



Gerencia de Urbanismo

PROYECTO DE EJECUCIÓN DE CENTRO CONVENCIA
DE PERSONAS MAYORES EN MONTAÑANA

DIRECCIÓN DE ARQUITECTURA

OFICINA DE PROYECTOS DE ARQUITECTURA

UNIDAD :

GESTIÓN DE PROYECTOS III

PLANO : PLANTA SEGUNDA
COTAS

ARQUITECTO REDACTOR :

ALBERTO RIVAS SORIA

ASISTENCIA TÉCNICA

Tragsa

REFERENCIA :

EXPTTE :

Nº PLANO :

A15

FECHA :

JUNIO 08

ESCALA :

1/50