


3.60	•	19.2
2.40	•	

AVENIDA MONTAÑANA

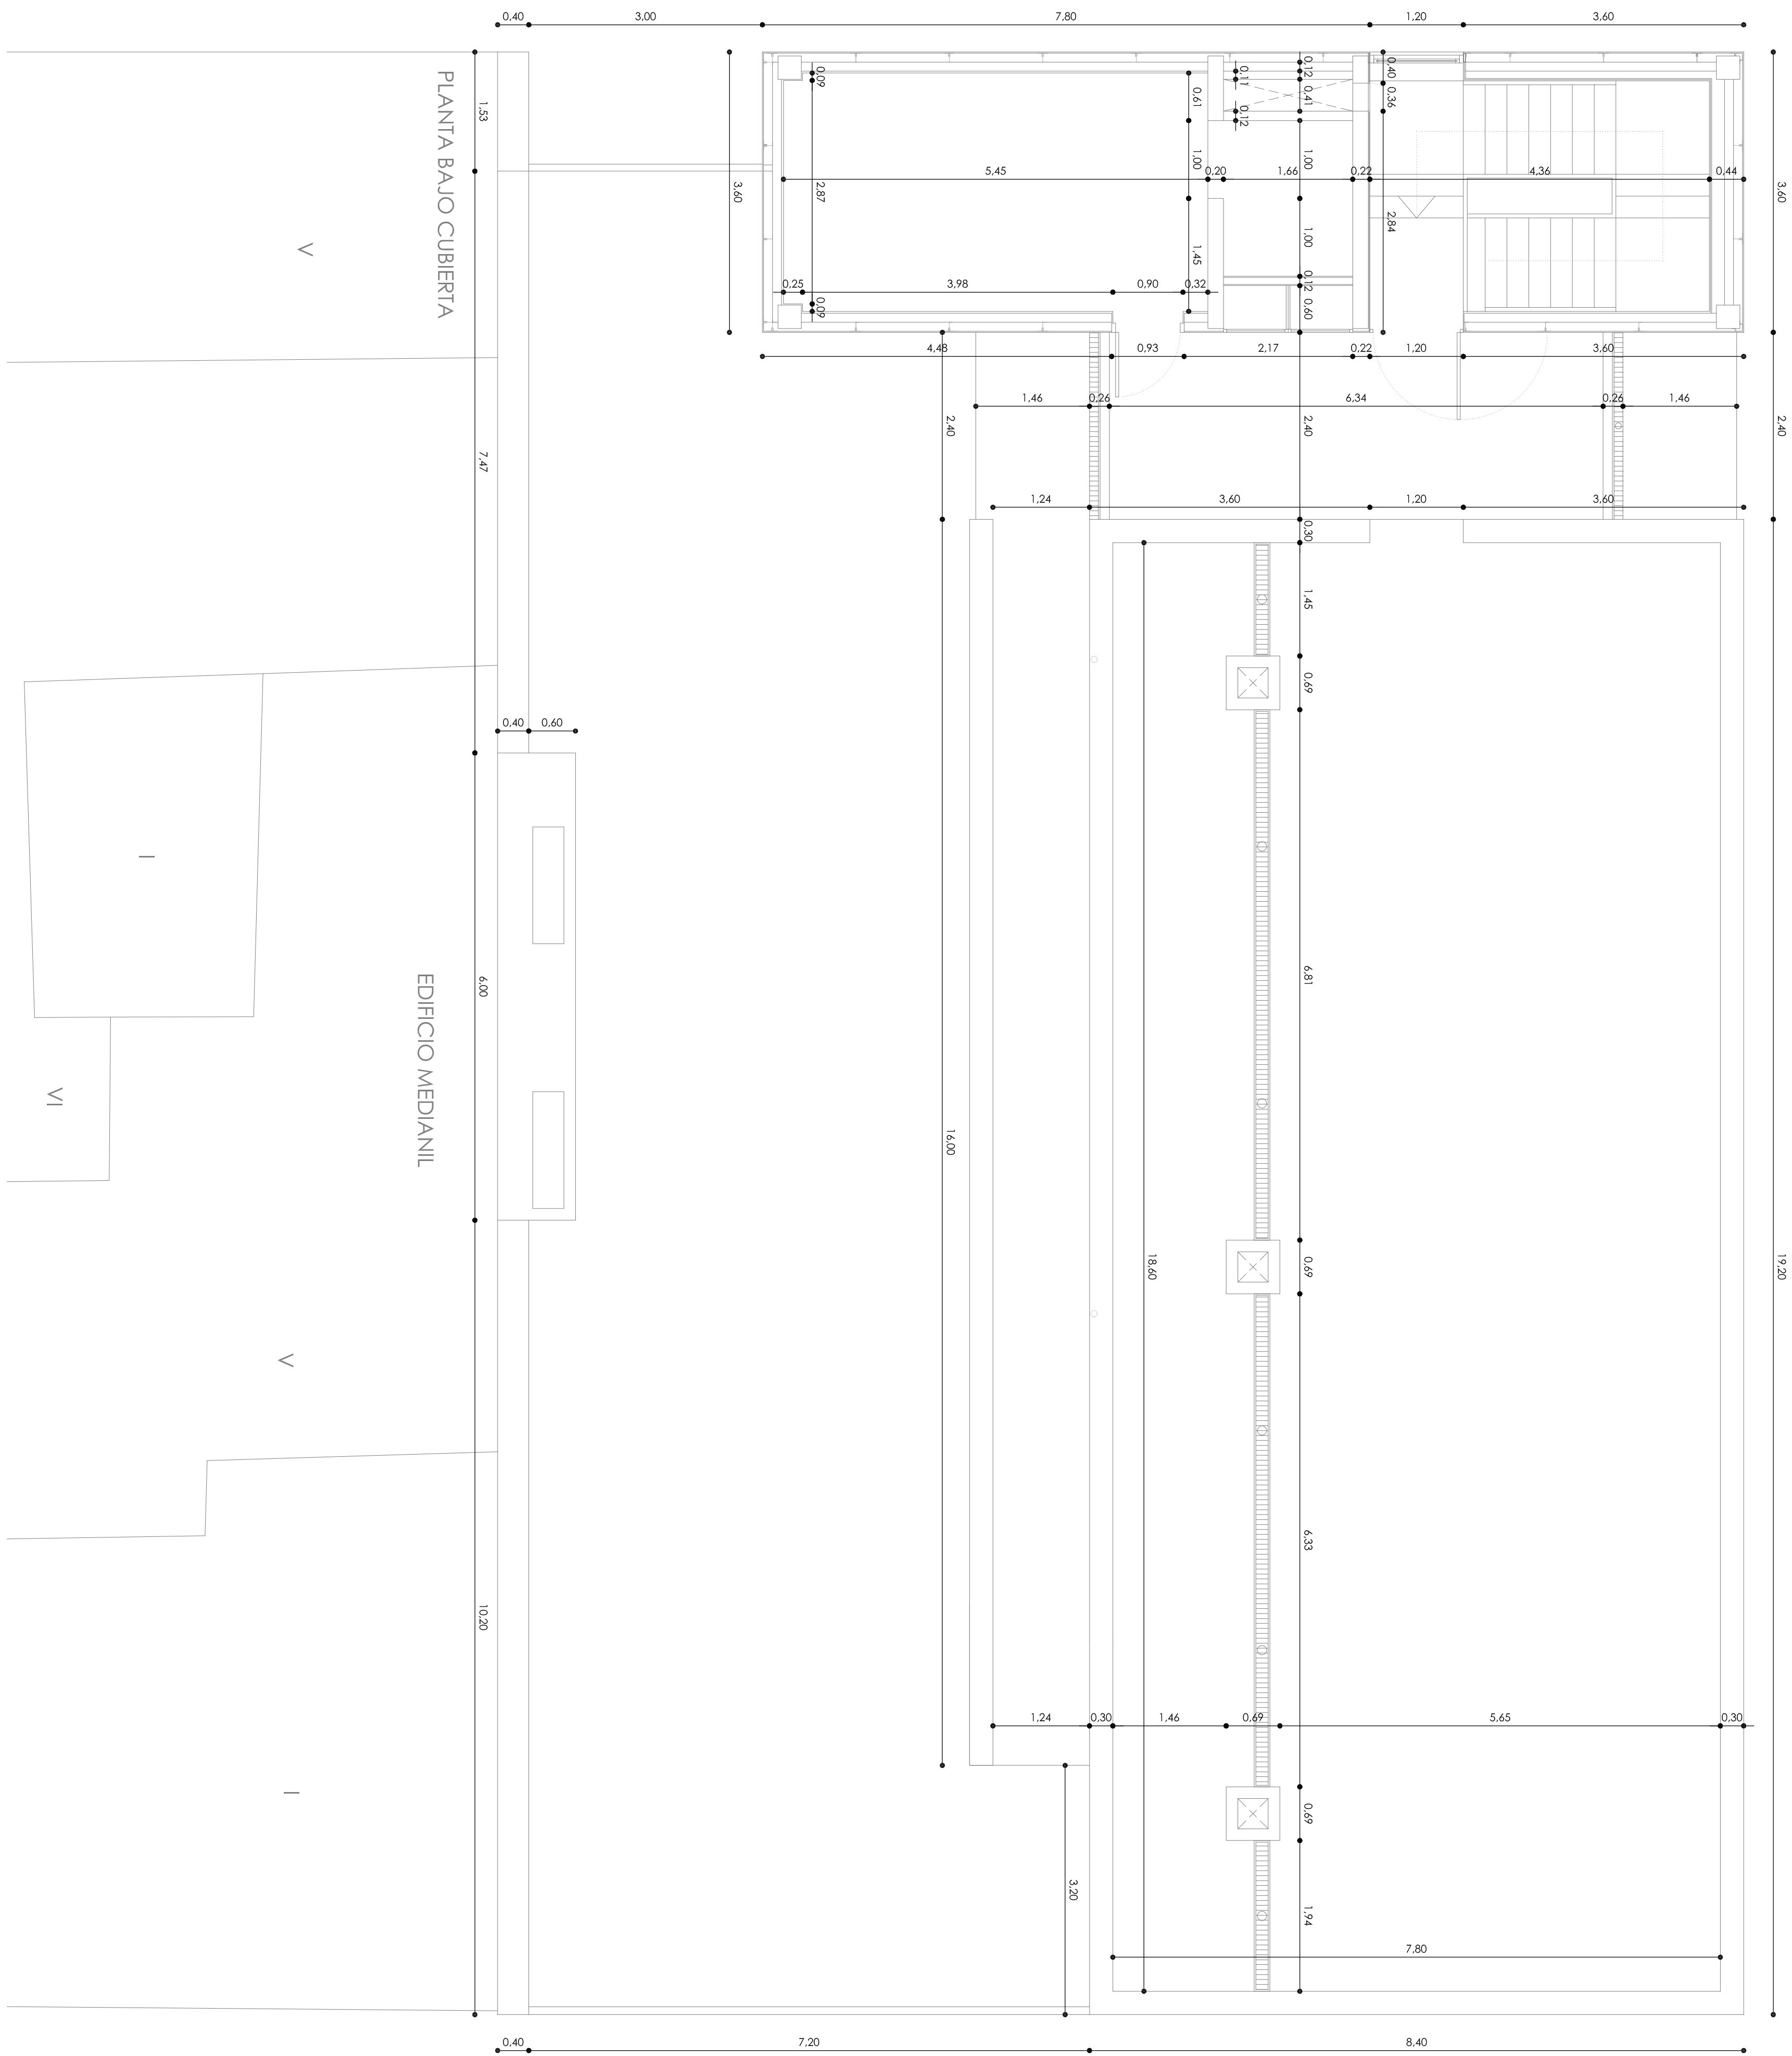

Zaragoza
AYUNTAMIENTO
GERENCIA DE URBANISMO

GERENCIA DE URBANISMO

PROYECTO DE EJECUCIÓN DE CENTRO CONVIVENCIA DE PERSONAS MAYORES EN MONTAÑA

DIRECCIÓN DE ARQUITECTURA
OFICINA DE PROYECTOS DE ARQUITECTURA

UNIDAD :

GESTION DE PROYECTOS III

PLANO : PLANTA BAJO-CUBIERTA COTAS

ARQUITECTO REDACTOR:

ASISTENCIA TÉCNICA

Nº PLANO:

ALBERTO RIVAS SOBIA



322

Y

၁၅