

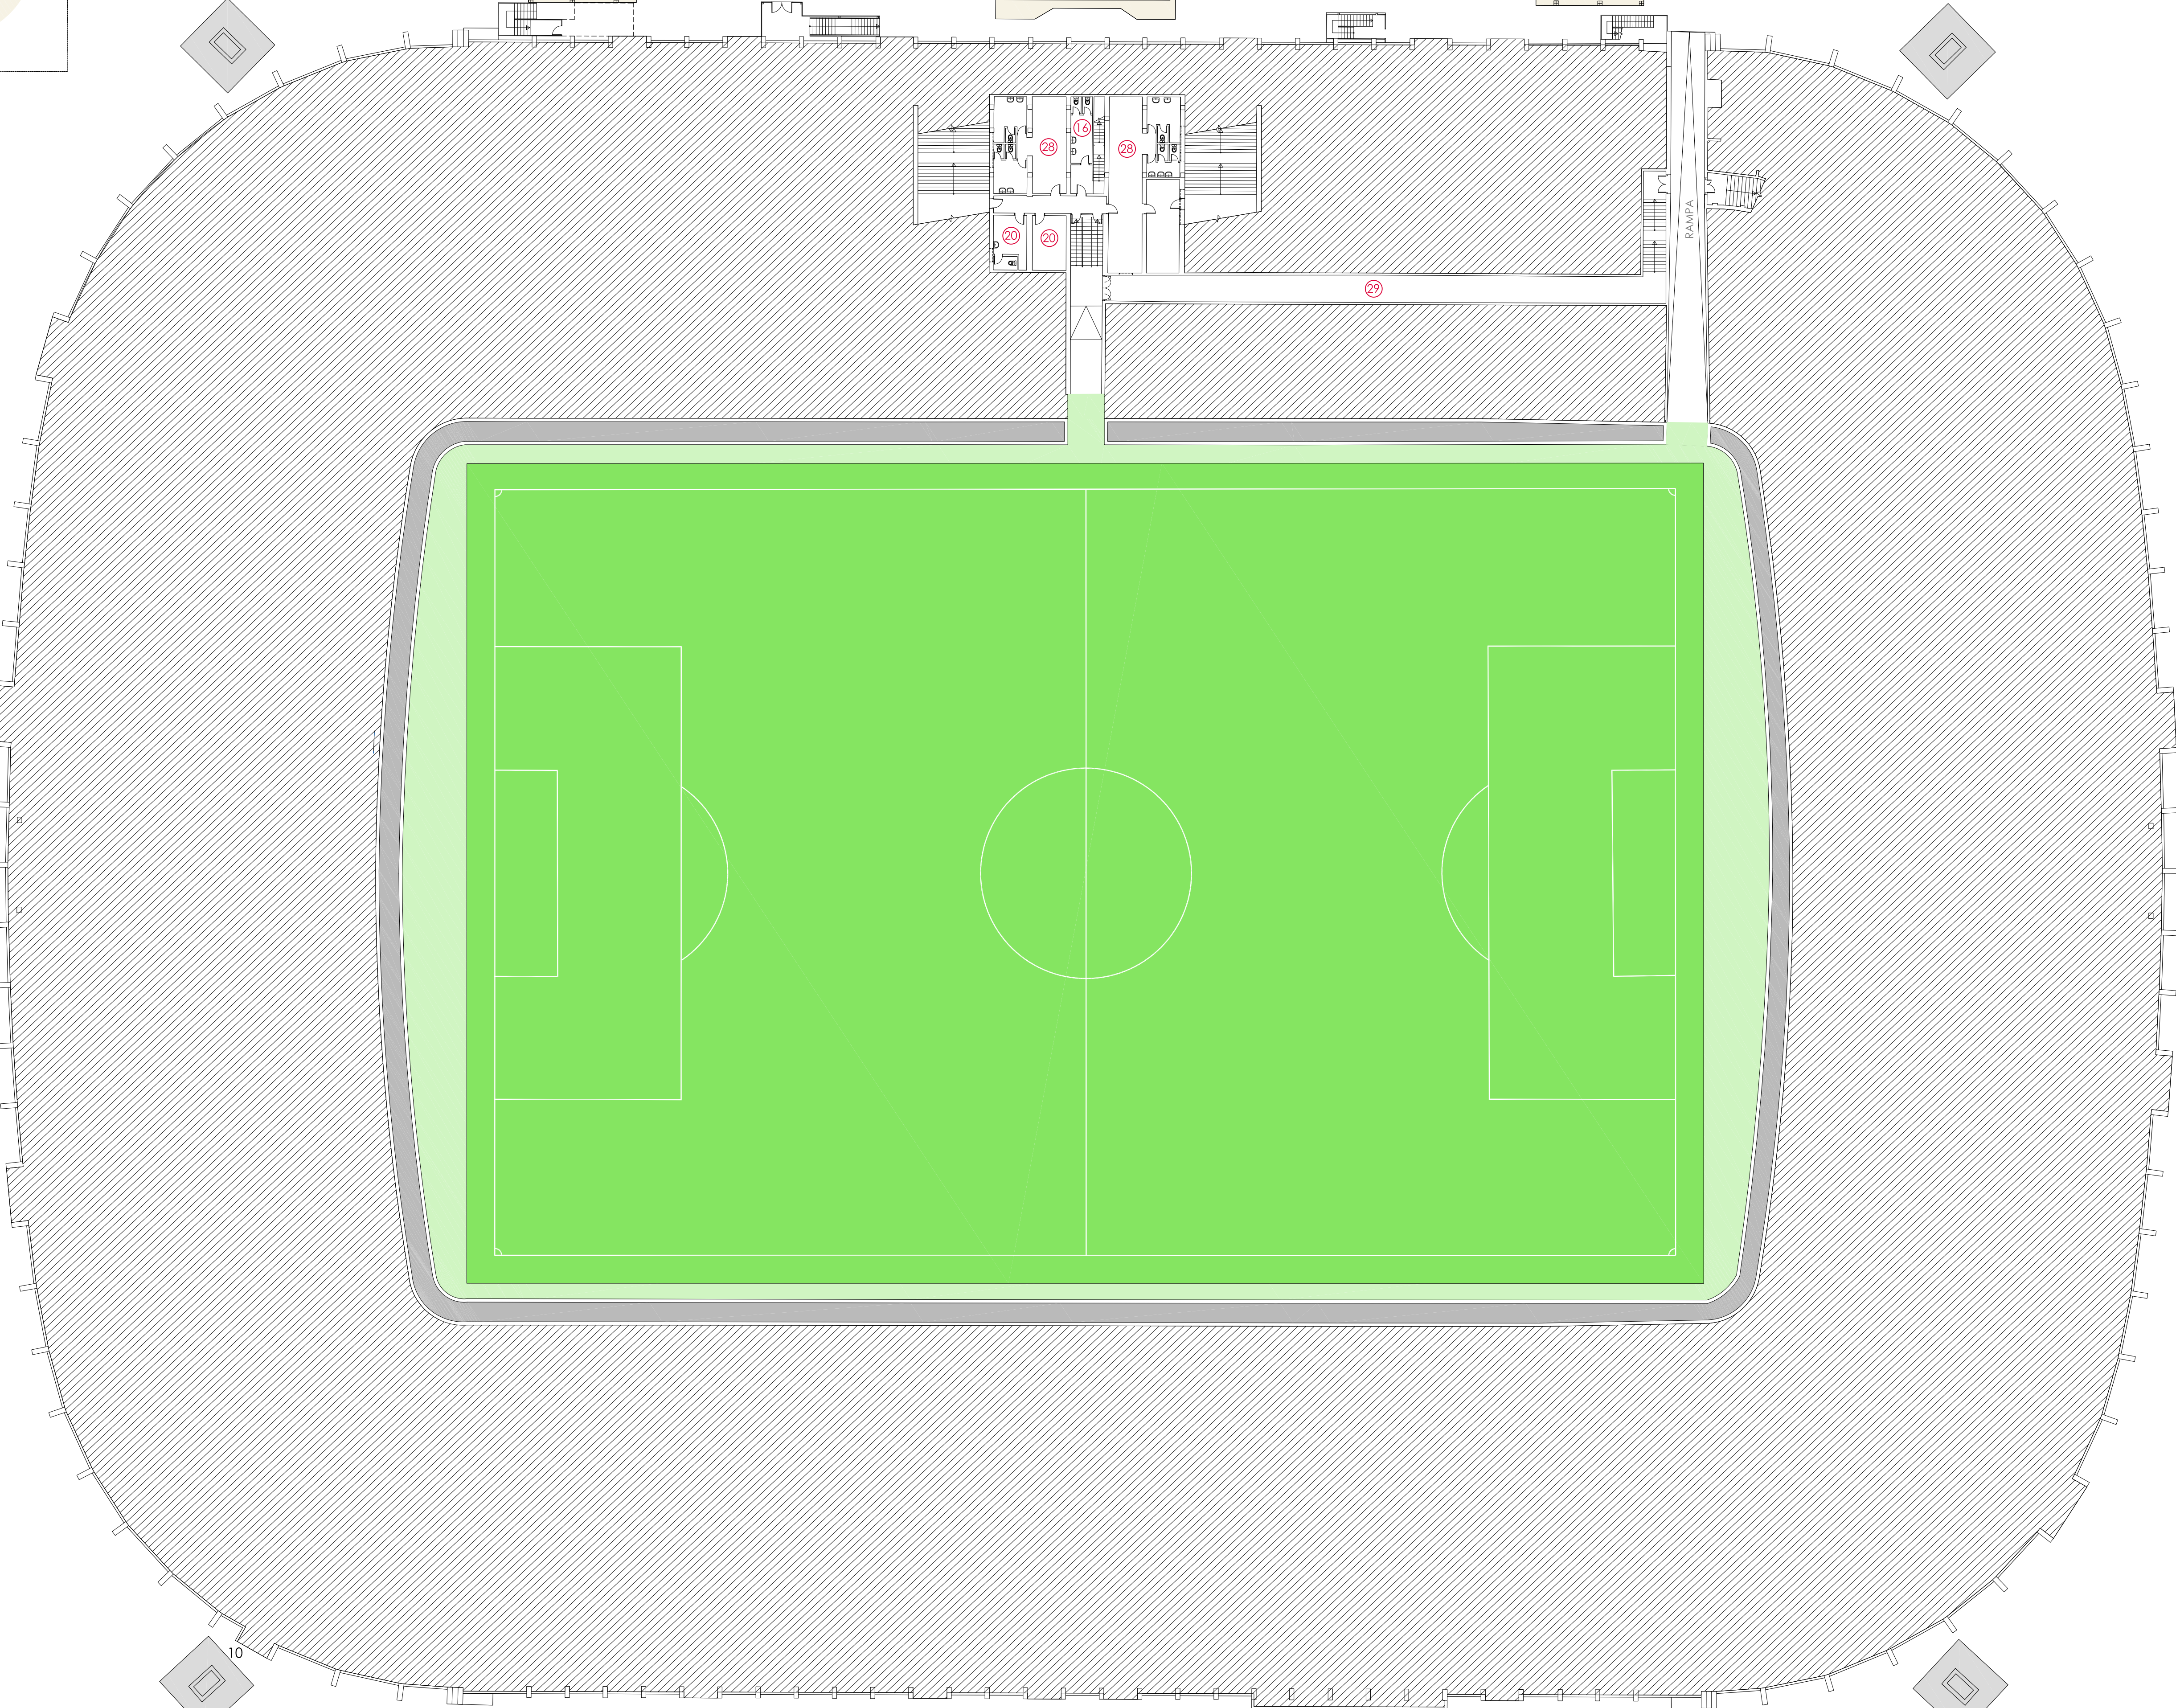


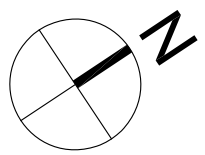

- TEXTO RECINTOS
- 1 VESTIBULO ACCESO SALA PRENSA
 - 2 VESTUARIO (REAL ZARAGOZA)
 - 3 VESTUARIO (VISITANTE)
 - 4 SALA MASAJE (JUGADORES)
 - 5 ASEO (JUGADORES)
 - 6 DUCHAS (JUGADORES)
 - 7 CUARTO UTILLAJE (REAL ZARAGOZA)
 - 8 ACCESO DE JUGADORES
 - 9 ACCESO SALA PRENSA
 - 10 VESTUARIO ARBITROS
 - 11 ANTI-DOPING
 - 12 ENFERMERIA
 - 13 S.A.I.
 - 14 FEDERACIÓN DE PENAS
 - 15 ASEO MINUSVALIDOS
 - 16 ASEO SEÑORAS
 - 17 ASEO CABALLEROS
 - 18 BAR
 - 19 OFICINAS Y VESTUARIOS PORTEROS
 - 20 ALMACÉN
 - 21 LAVANDERIA
 - 22 VESTIBULO (PALCO AUTORIDADES)
 - 23 ACCESO SALA TROFEOS (BAR V.I.P.S.)
 - 24 SALA DE PRENSA
 - 25 DISPONIBLE (PRENSA)
 - 26 SALA REUNION
 - 27 COCINA
 - 28 ALMACÉN (ANTIGUOS VESTUARIOS)
 - 29 TUNEL ACCESO JUGADORES AL CAMPO
 - 30 CENTRO DE TRANSFORMACIÓN
 - 31 TAQUILLAS
 - 32 VIVIENDA CONSERJE
 - 33 ENTRADA DECAPACITADOS

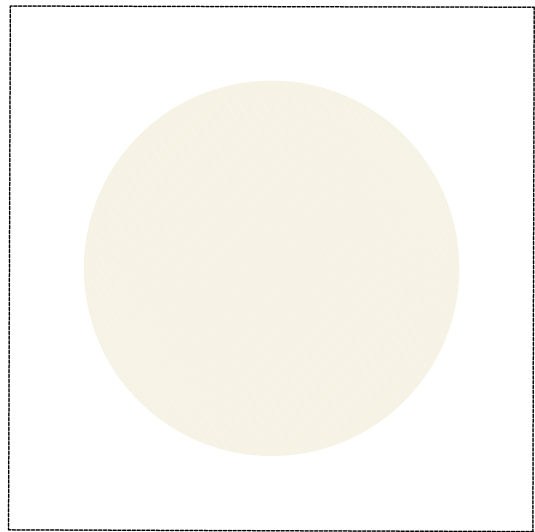

ZARAGOZA DEPORTE MUNICIPAL S.A.
AVENIDA CESAREO ALBERTA, Nº 120
50013-ZARAGOZA

ESTADIO MUNICIPAL DE
LA ROMAREDA

EMPLAZAMIENTO
CALLE LUIS BERMEJO Nº 3 - ZARAGOZA

PLANO DE:
PLANTA NIVEL -1
ACCESOS AL CAMPO

NÚMERO PLANO
8

ESCALA
1:300
DIN A1