
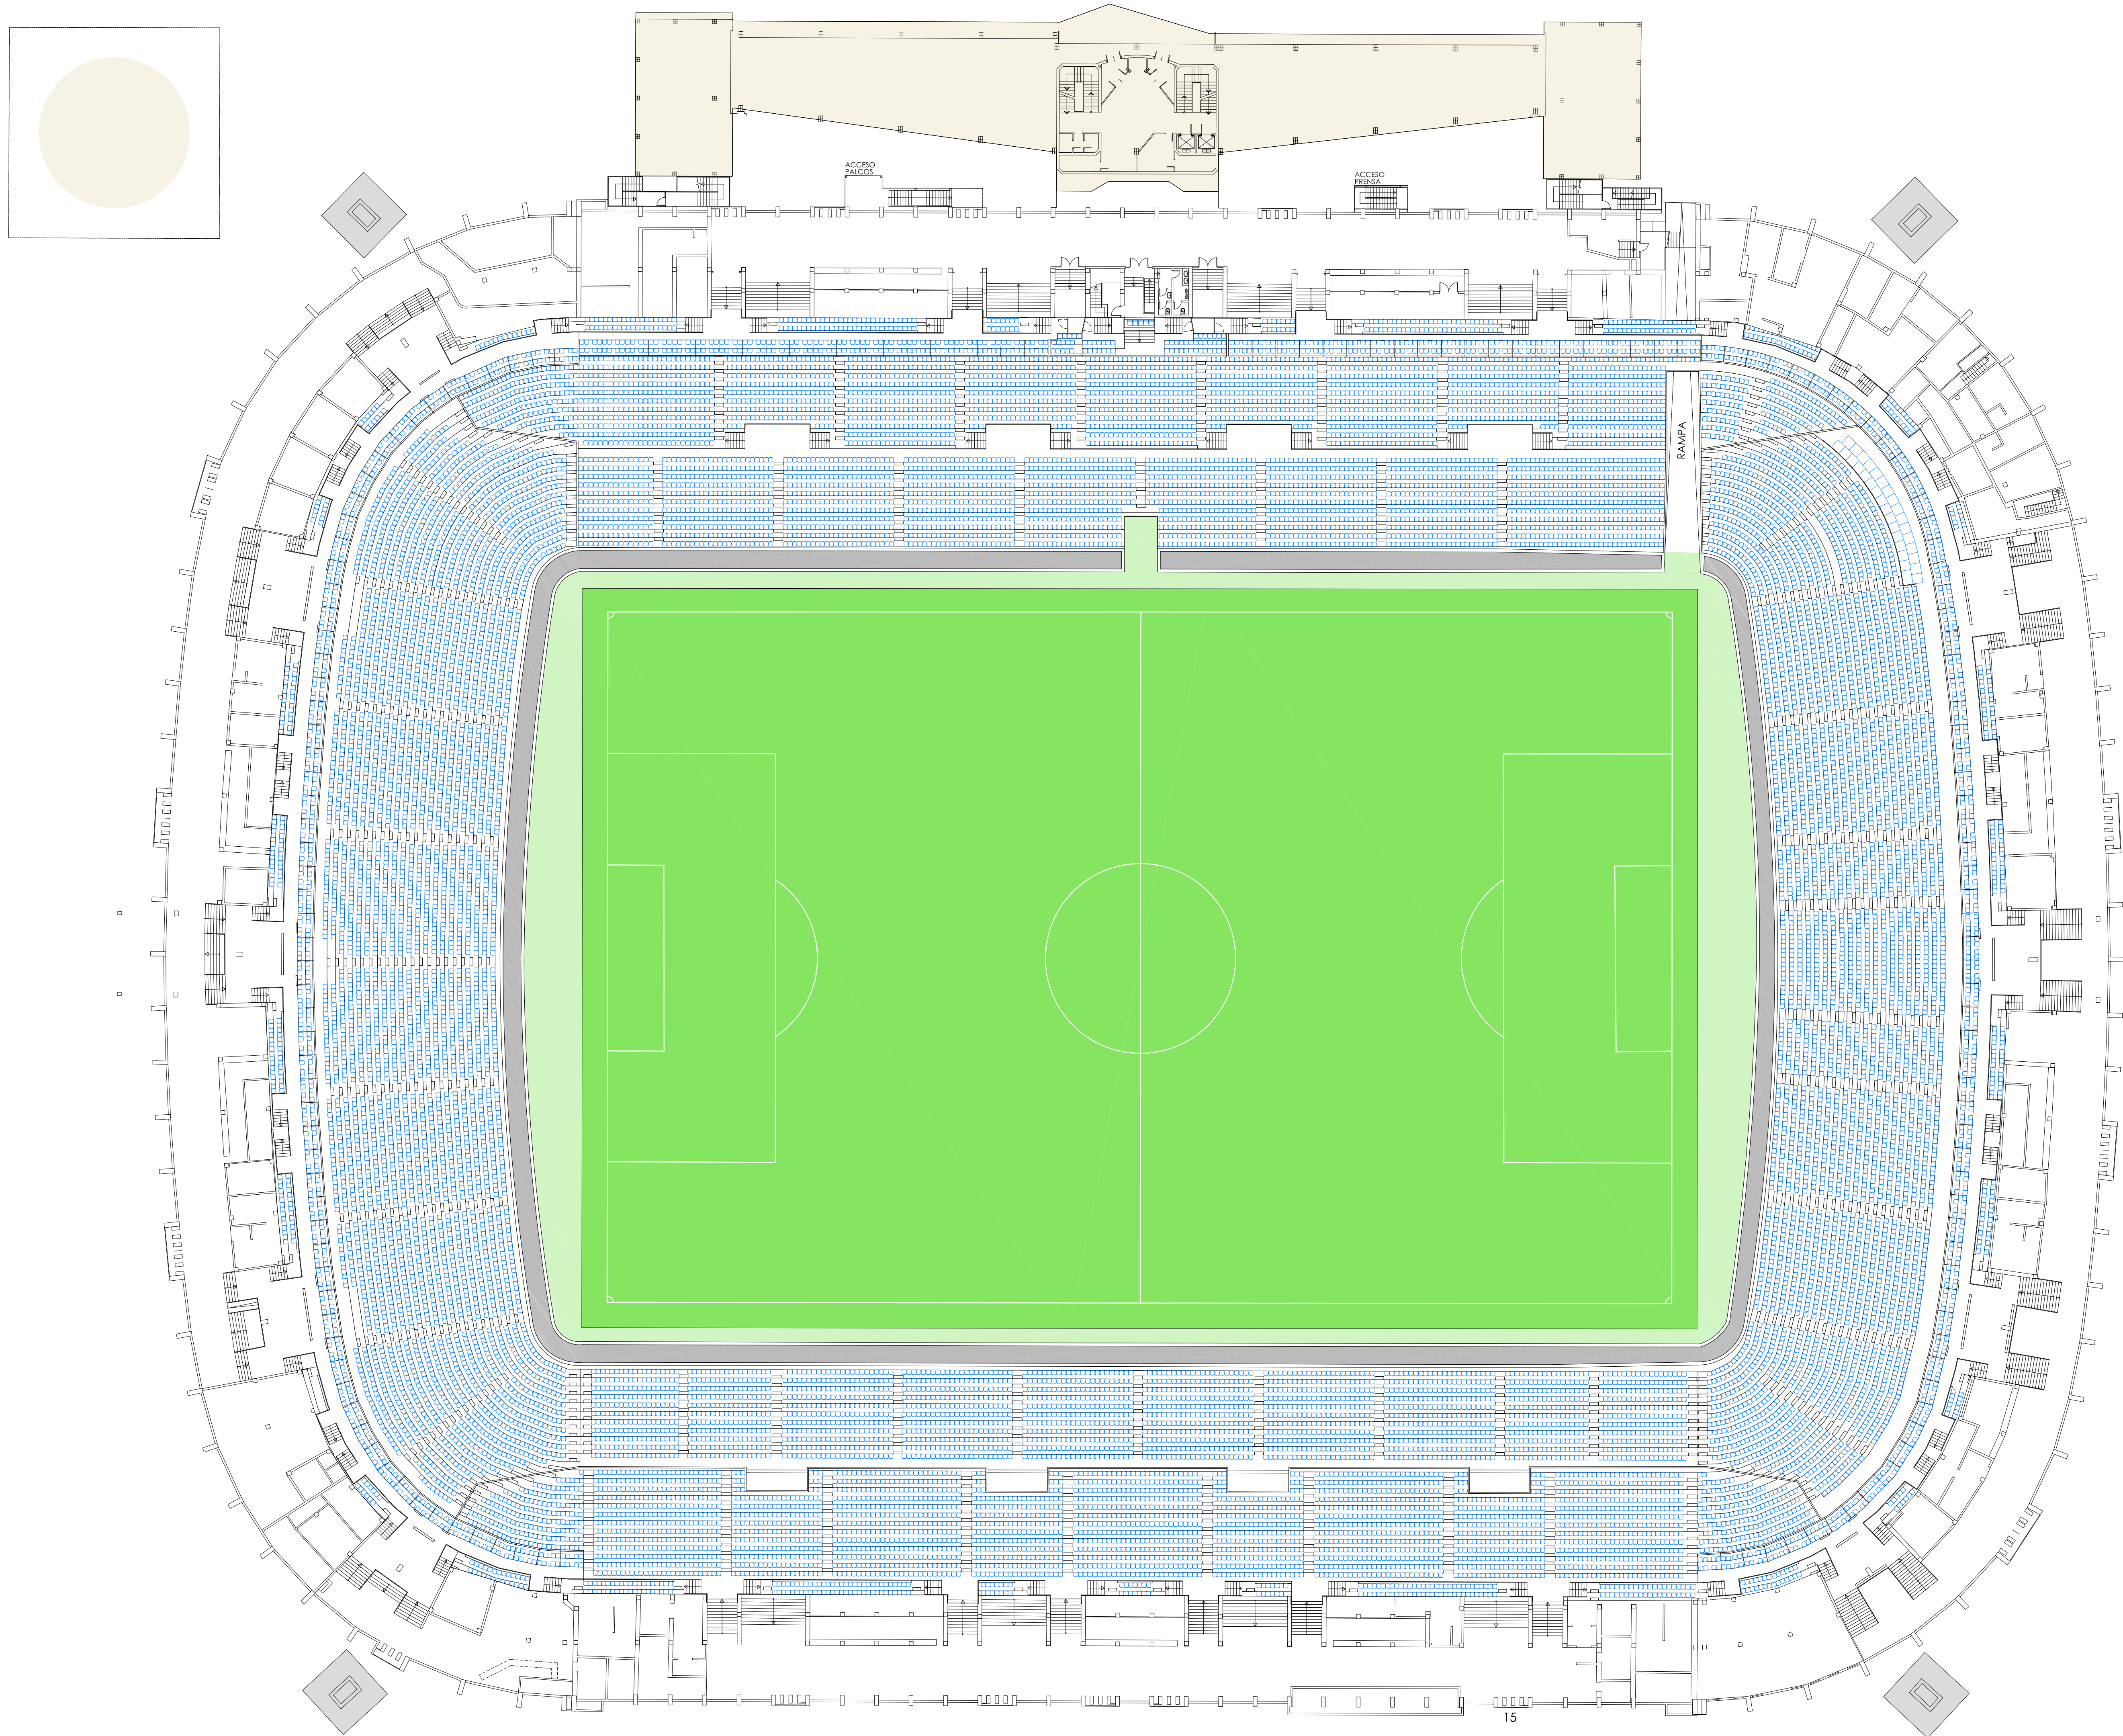
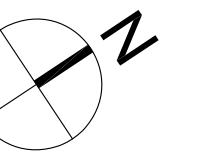


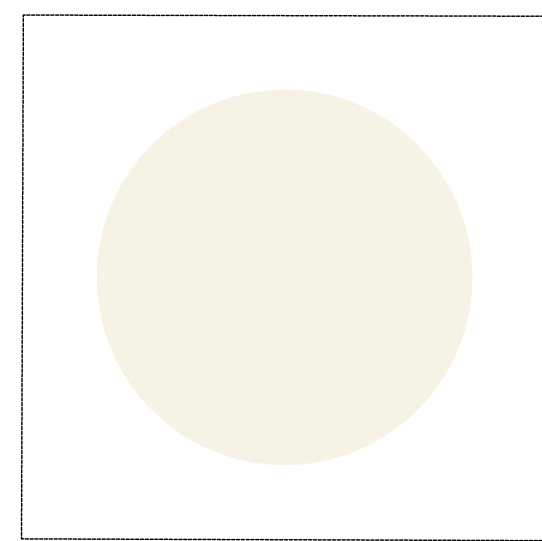

ZARAGOZA DEPORTE MUNICIPAL S.A.
AVENIDA CESAREO ALJERTA, Nº 120
50013-ZARAGOZA

ESTADIO MUNICIPAL DE LA ROMAREDA

EMPLAZAMIENTO
CALLE LUIS BERMEJO Nº 3 - ZARAGOZA

PLANO DE:
PLANTA NIVEL 1
ACCESOS A GRADERÍO SUPERIOR

NÚMERO PLANO

ESCALA

1:300
DIN A1

10