
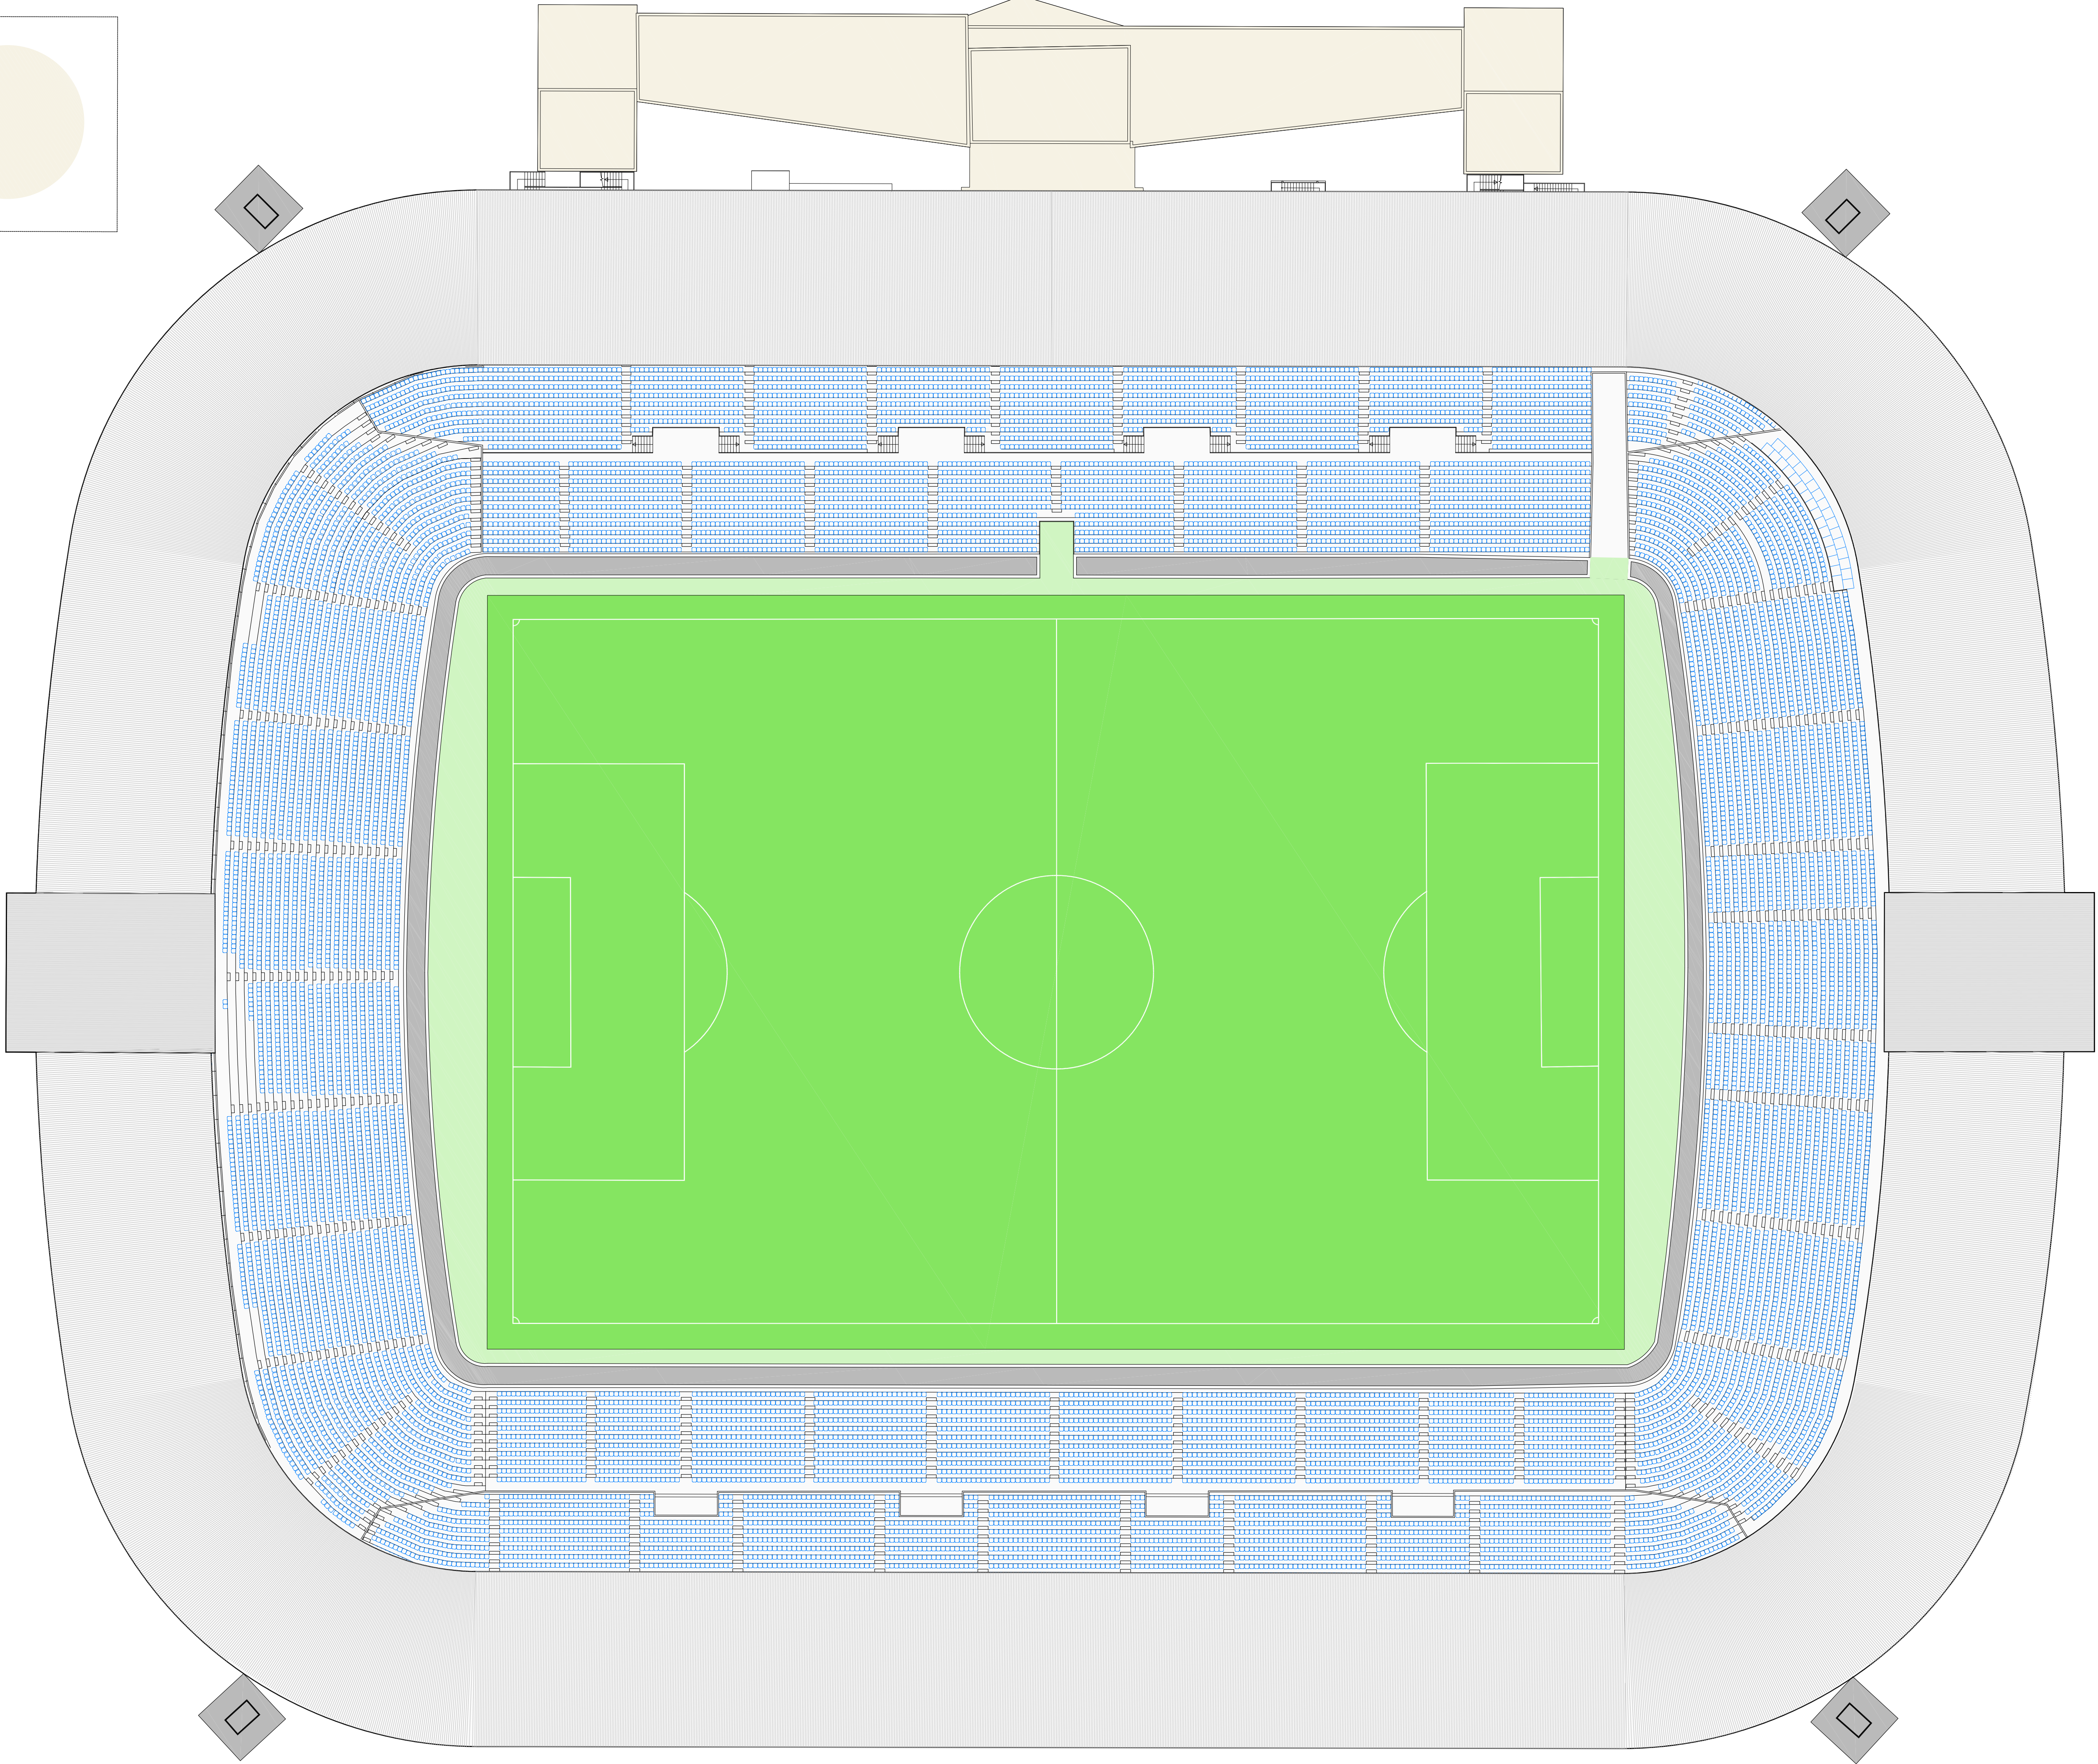
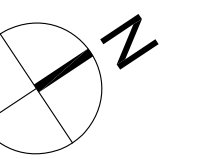


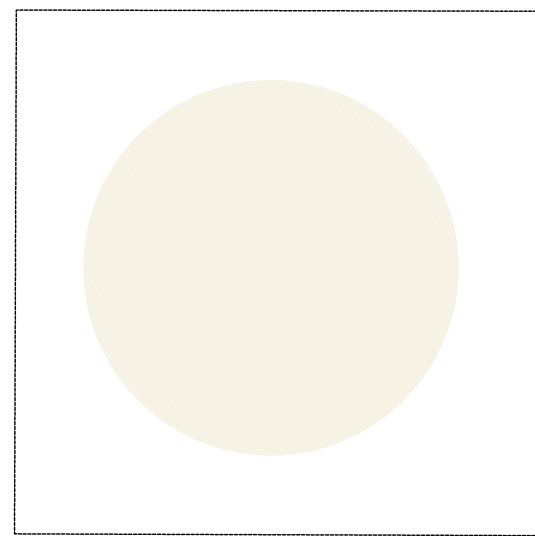

ZARAGOZA DEPORTE MUNICIPAL S.A.
AVENIDA CESAREO ALBERTA, Nº 120
50013-ZARAGOZA

ESTADIO MUNICIPAL DE
LA ROMAREDA

EMPLAZAMIENTO
CALLE LUIS BERMEJO Nº 3 - ZARAGOZA

PLANO DE:
PLANTA DE CUBIERTAS

NÚMERO PLANO
13

ESCALA
1:300
DIN A1