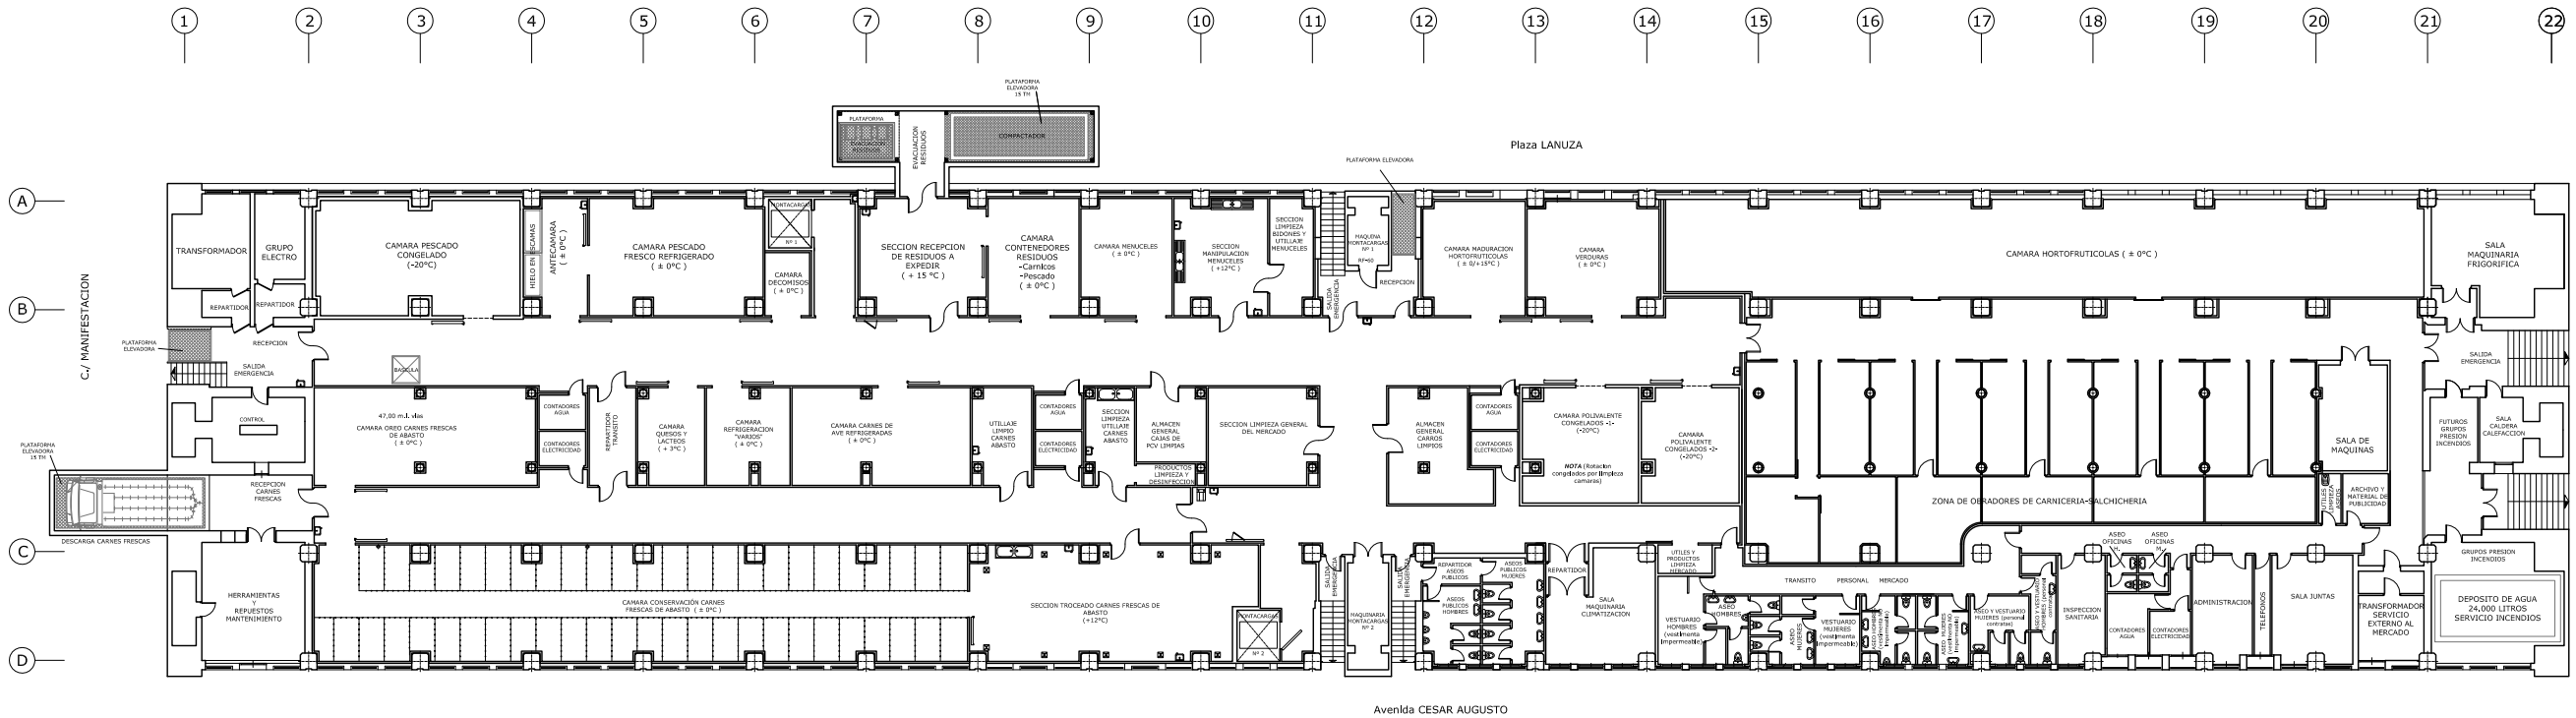

baika ingennus URBAN CONSULTING

04 PLAN DIRECTOR PARA LA RENOVACIÓN INTEGRAL DEL MERCADO CENTRAL DE ZARAGOZA

Mercado Central, Plaza Lanuza - ZARAGOZA

e 1:400

ACTUAL P. SÓTANO

Plan Director