


- 1
- 2
- 3
- 4
- 5
- 6
- 7
- 8
- 9
- 10
- 11
- 12
- 13
- 14
- 15
- 16
- 17
- 18
- 19
- 20
- 21
- 22

PLAZA DE LANUZA

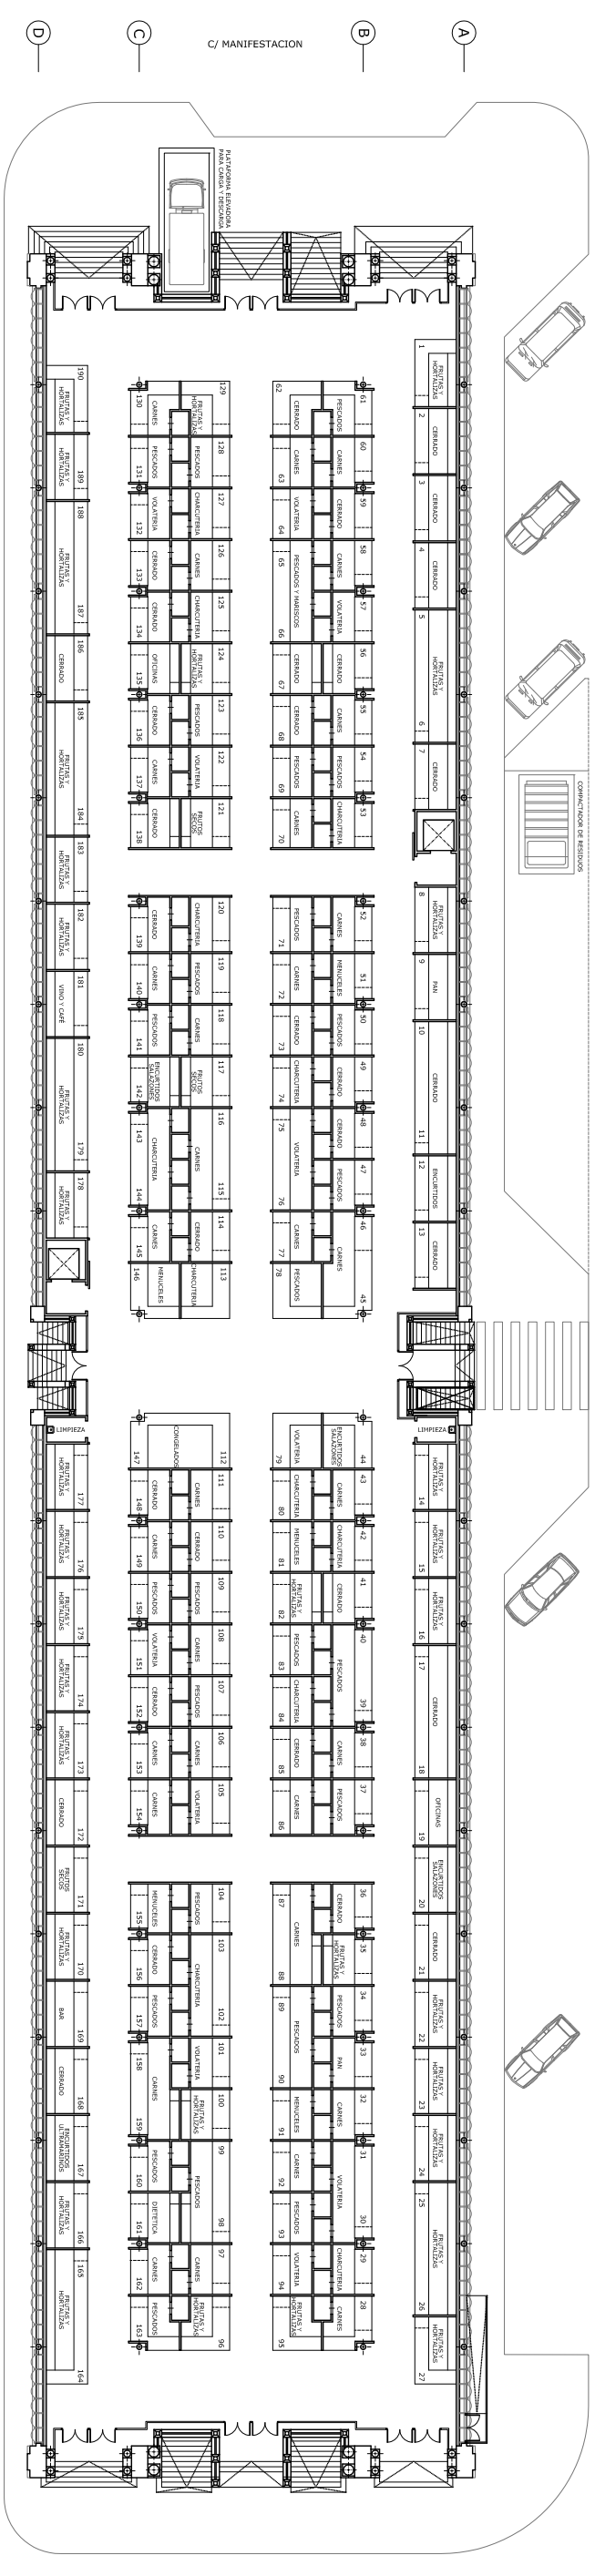

C/ MANIFESTACION

C/ TORRE NUEVA

AVDA. CESAR AUGUSTO