

MARZO 2012



SUELO URBANO CONSOLIDADO

A1*	B *	E
A2*	C 1	H 1
A3*	C 2	H 2
A4*	D 1	F, G, K
A6*	D 2	AC

(* Grado)

NO CONSOLIDADO

Área de Intervención
Área de Convenio

SUELO URBANIZABLE

SUZ No Delimitado
SUZ (D) Delimitado

SISTEMAS GENERALES

SGU Urbano
SGUZ Urbanizable
SGNU No Urbanizable

SUELO NO URBANIZABLE ESPECIAL

SNU EN (*) Ecosistema Natural
SNU EP (**) Productivo Agrario
SNU EC Patrimonio Cultural
SNU ET Transición al Ebro
SNU ES (**) Sectorial y Complementaria

(** Categoría)

GENÉRICO

SNU G (C) Cuevas
SNU G (VT) Vertido y Tratamiento de Residuos
SNU G (NRT) Núcleos Rurales Tradicionales


- Planeamiento Recogido
- Límite de área
- Zona verde
- Equipamientos y Servicios
- Parcela edificable
- Nueva alineación
- Espacio libre privado

DIVISIÓN DE HOJAS

H12	H12	J12
H13	H13	J13
H14	H14	J14

113 CALIFICACIÓN Y REGULACIÓN DEL SUELO



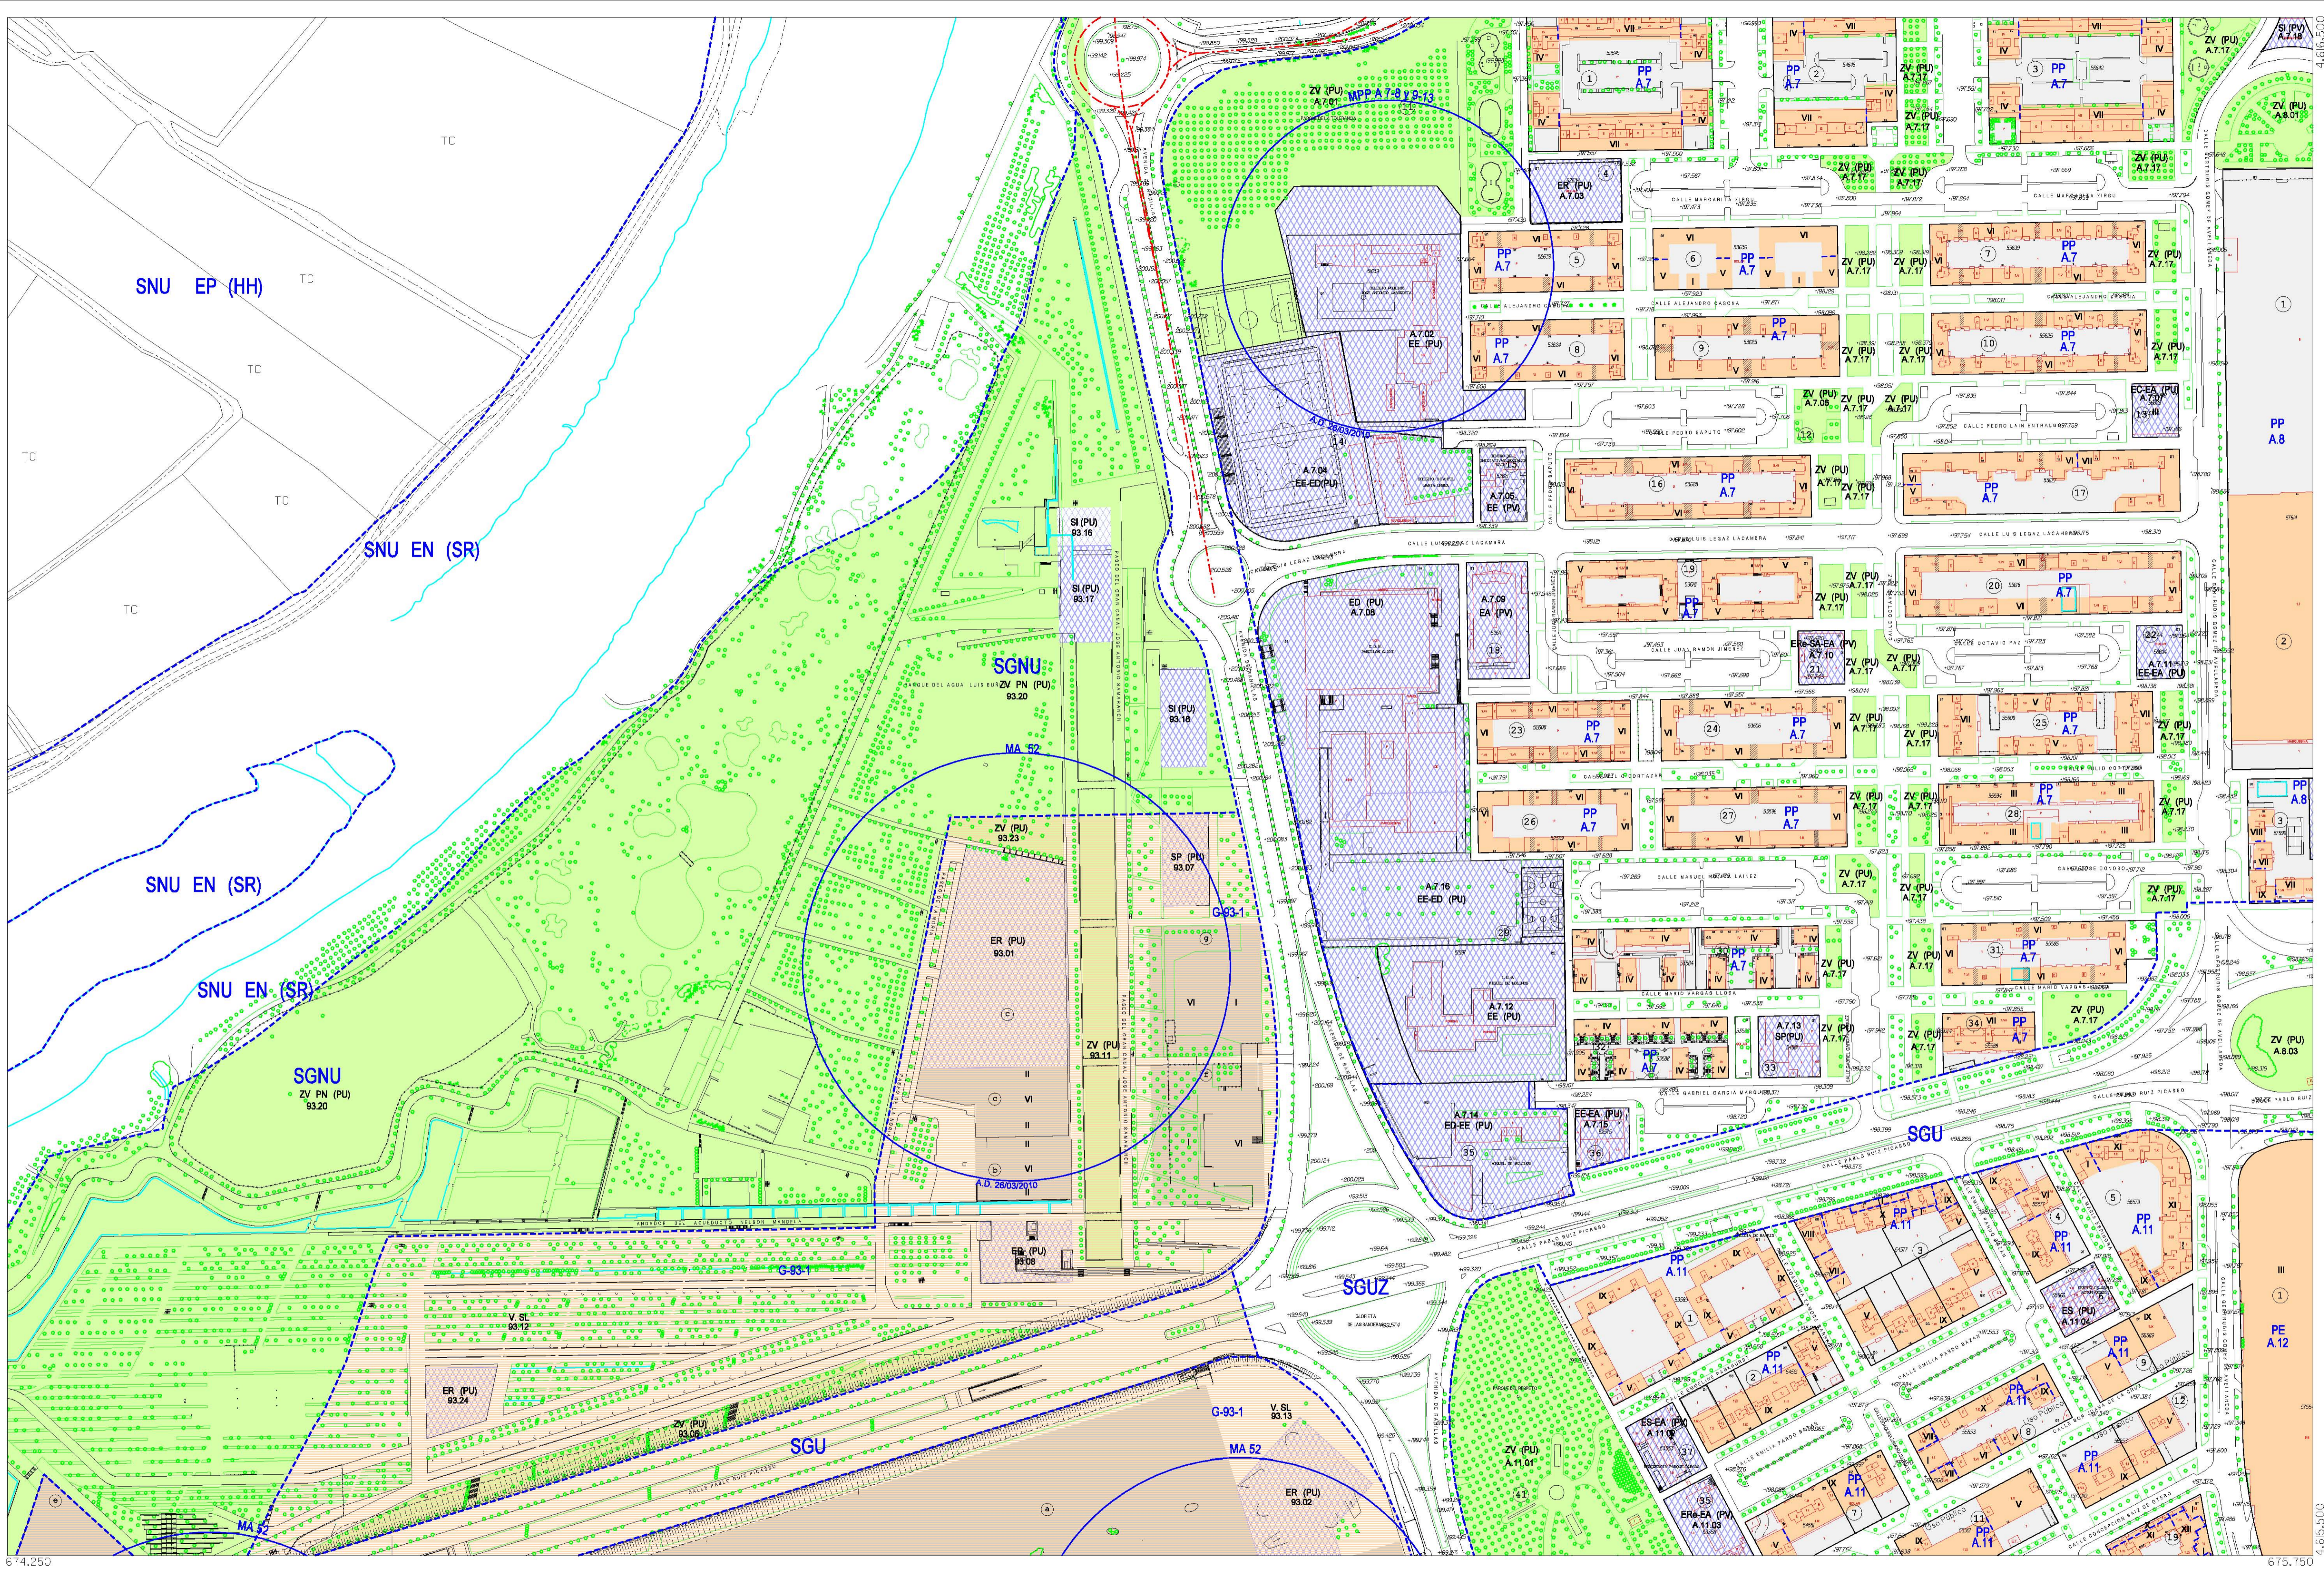

MARZO 2012

614.250

675.750



Zaragoza
AYUNTAMIENTO

SUELO URBANO CONSOLIDADO		NO CONSOLIDADO	
A1*	B*	E	
A2*	C 1	H 1	
A3*	C 2	H 2	
A4*	D 1	F, G, K	Área de Intervención
A6*	D 2	AC	Área de Convenio
(* Grado)			

SUELO URBANIZABLE	
SUZ	No Delimitado
SUZ (D)	Delimitado
SISTEMAS GENERALES	
SGU	Urbano
SGUZ	Urbanizable
SGNU	No Urbanizable

SUELO NO URBANIZABLE ESPECIAL	
SNU EN (**)	Ecosistema Natural
SNU EP (**)	Productivo Agrario
SNU EC (**)	Patrimonio Cultural
SNU ET (**)	Transición al Ebro
SNU ES (**)	Sectorial y Complementaria
(** Categoría)	

GENÉRICO	
SNU G (C)	Cuevas
SNU G (VT)	Vertido y Tratamiento de Residuos
SNU G (NRT)	Núcleos Rurales Tradicionales

Planeamiento Recogido	— Límite de área
Zona verde	Equipamientos y Servicios
Parcela edificable	Nueva alineación
Espacio libre privado	


DIVISIÓN DE HOJAS		
J11	K11	
J12	K12	
J13	K13	

PLAN GENERAL DE ORDENACIÓN URBANA DE ZARAGOZA

0 50 100 150 m ESCALA 1/2.000

J12

CALIFICACIÓN Y REGULACIÓN DEL SUELO

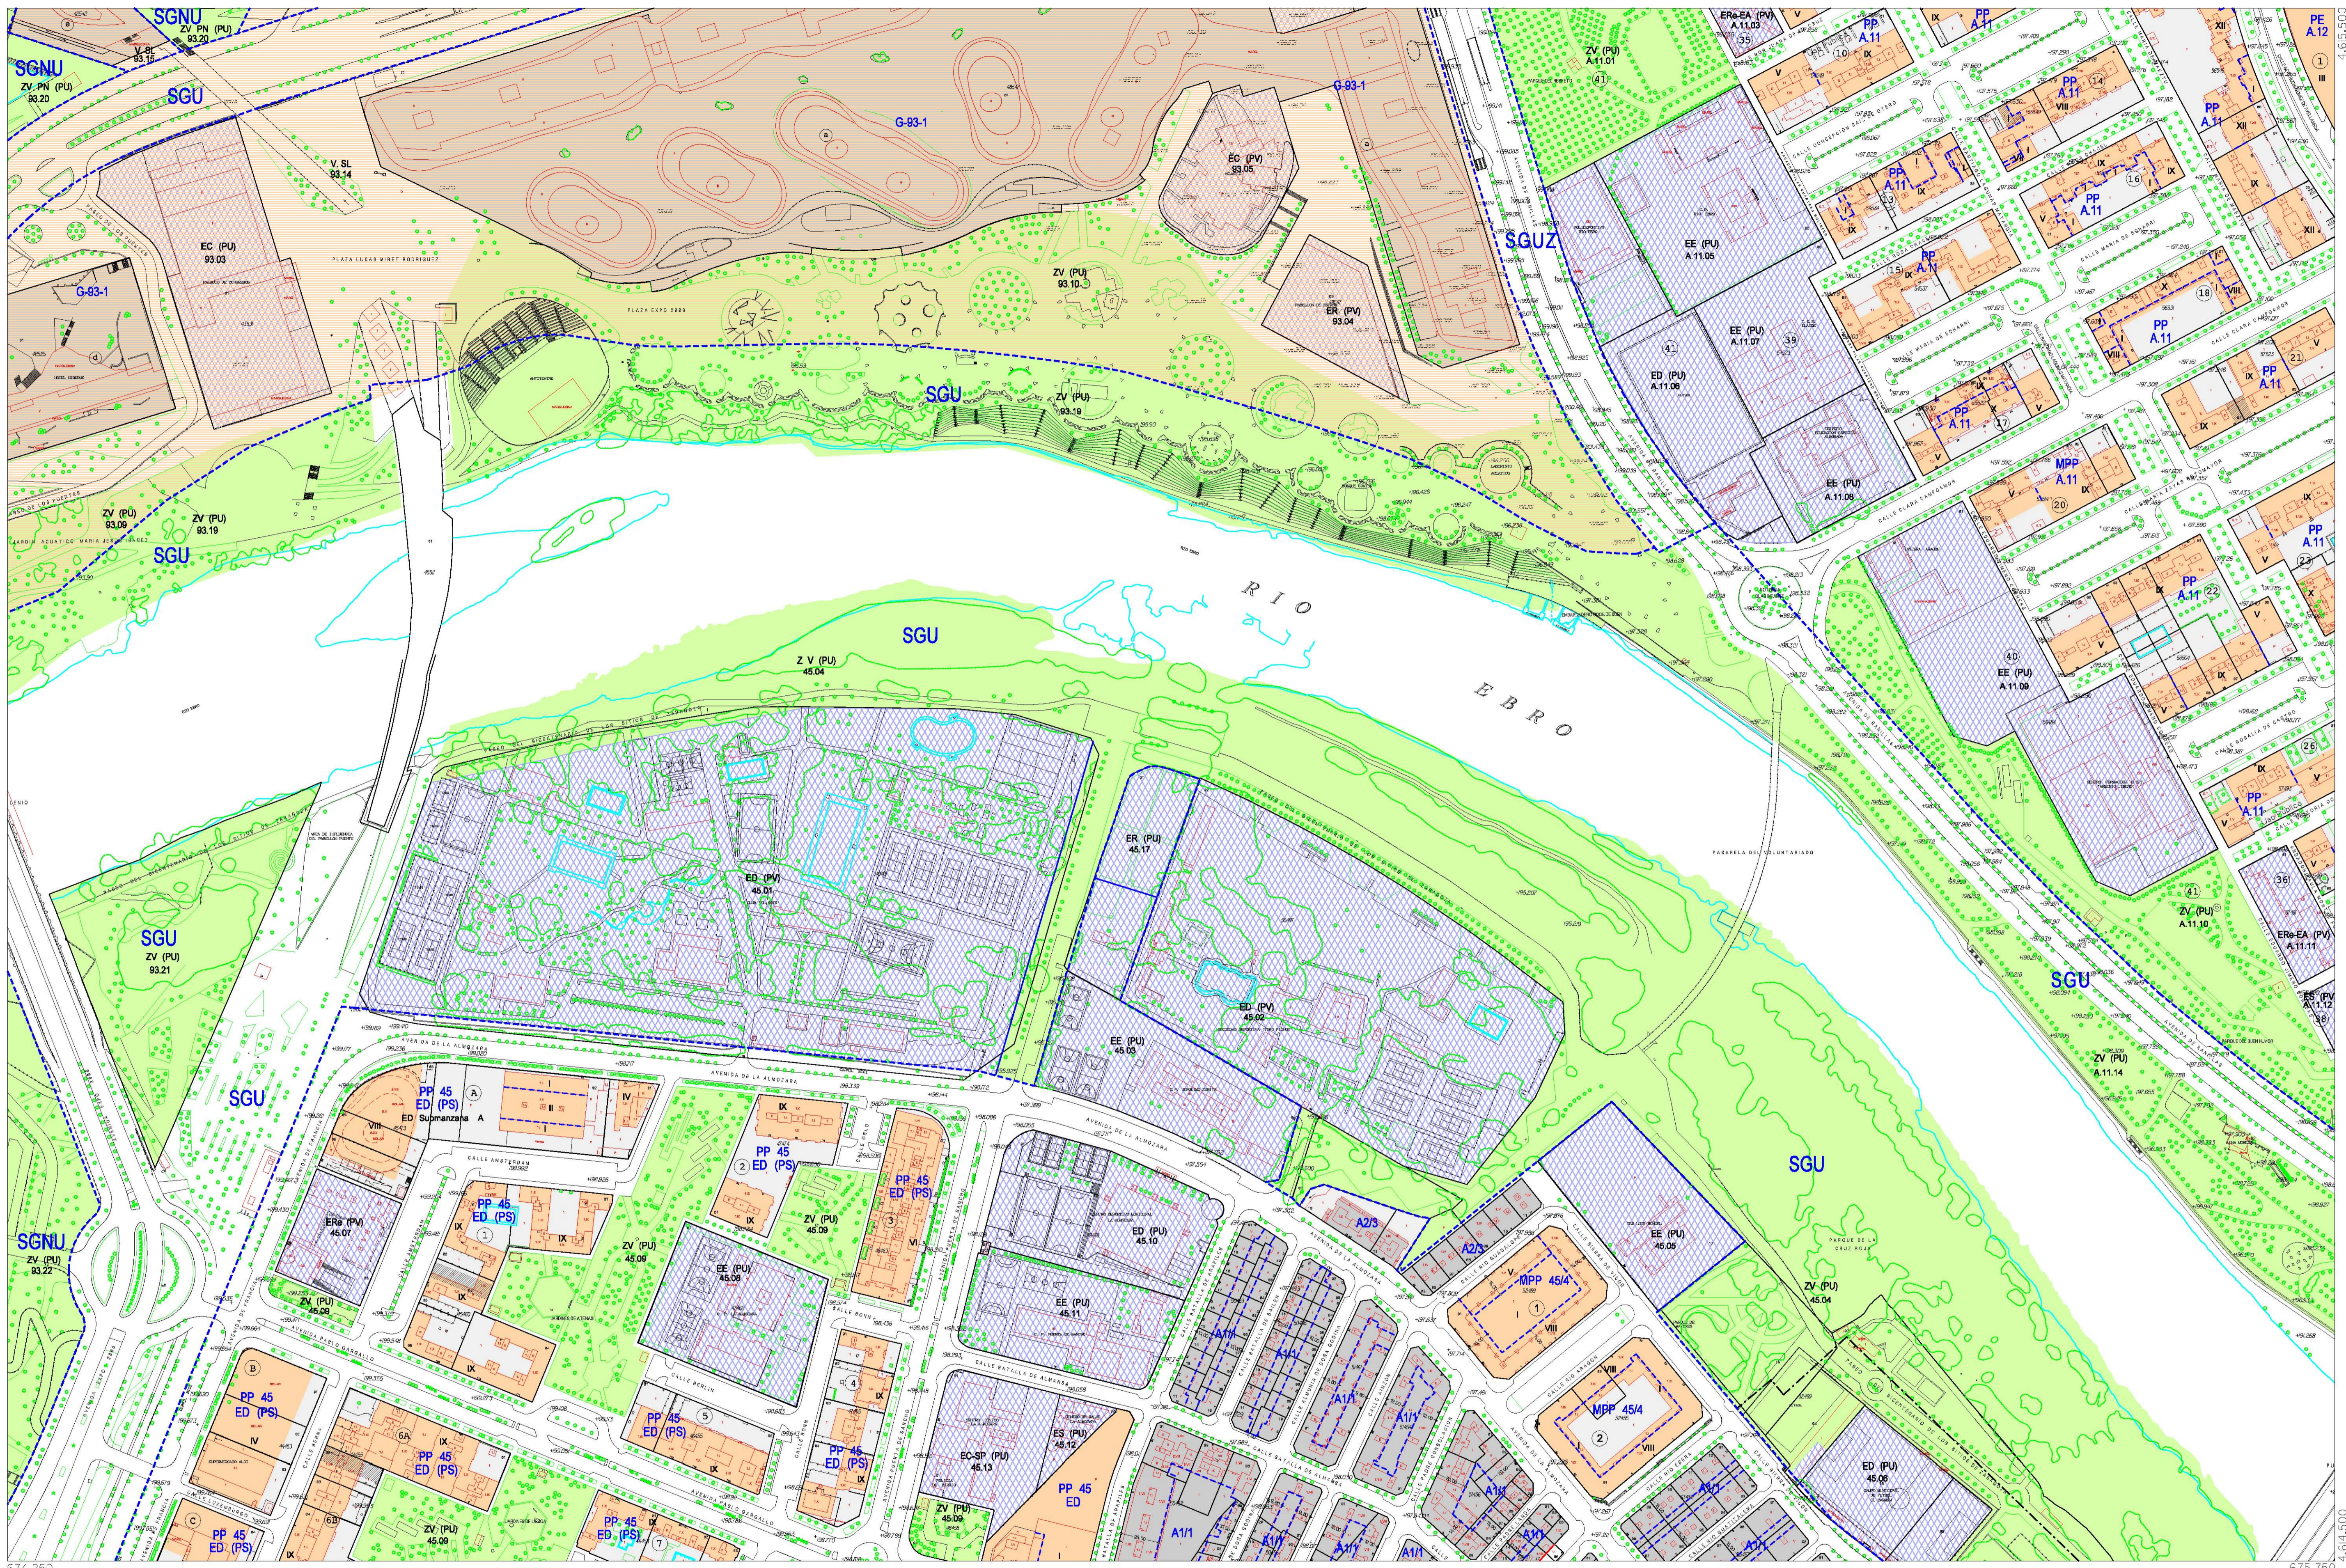

MARZO 2012

674.250

675.750



Zaragoza
AYUNTAMIENTO

SUELO URBANO CONSOLIDADO		NO CONSOLIDADO	
A1*	B*	E	
A2*	C 1	H 1	
A3*	C 2	H 2	
A4*	D 1	F, G, K	Área de Intervención
A6*	D 2	AC	Área de Convenio

(* Grado)

SUELO URBANIZABLE	
SUZ	No Delimitado
SUZ (D)	Delimitado

SISTEMAS GENERALES	
SGU	Urbano
SGUZ	Urbanizable
SGNU	No Urbanizable

SUELO NO URBANIZABLE ESPECIAL	
SNU EN (**)	Ecosistema Natural
SNU EP (**)	Productivo Agrario
SNU EC	Patrimonio Cultural
SNU ET	Transición al Ebro
SNU ES (**)	Sectorial y Complementaria

(** Categoría)

GENÉRICO	
SNU G (C)	Cuevas
SNU G (VT)	Vertido y Tratamiento de Residuos
SNU G (NRT)	Núcleos Rurales Tradicionales

	Planeamiento Recogido
	Límite de área
	Zona verde
	Equipamientos y Servicios
	Parcela edificable
	Nueva alineación
	Espacio libre privado

DIVISIÓN DE HOJAS		
I12	J12	K12
I13	J13	K13
I14	J14	K14

J13 CALIFICACIÓN Y REGULACIÓN DEL SUELO