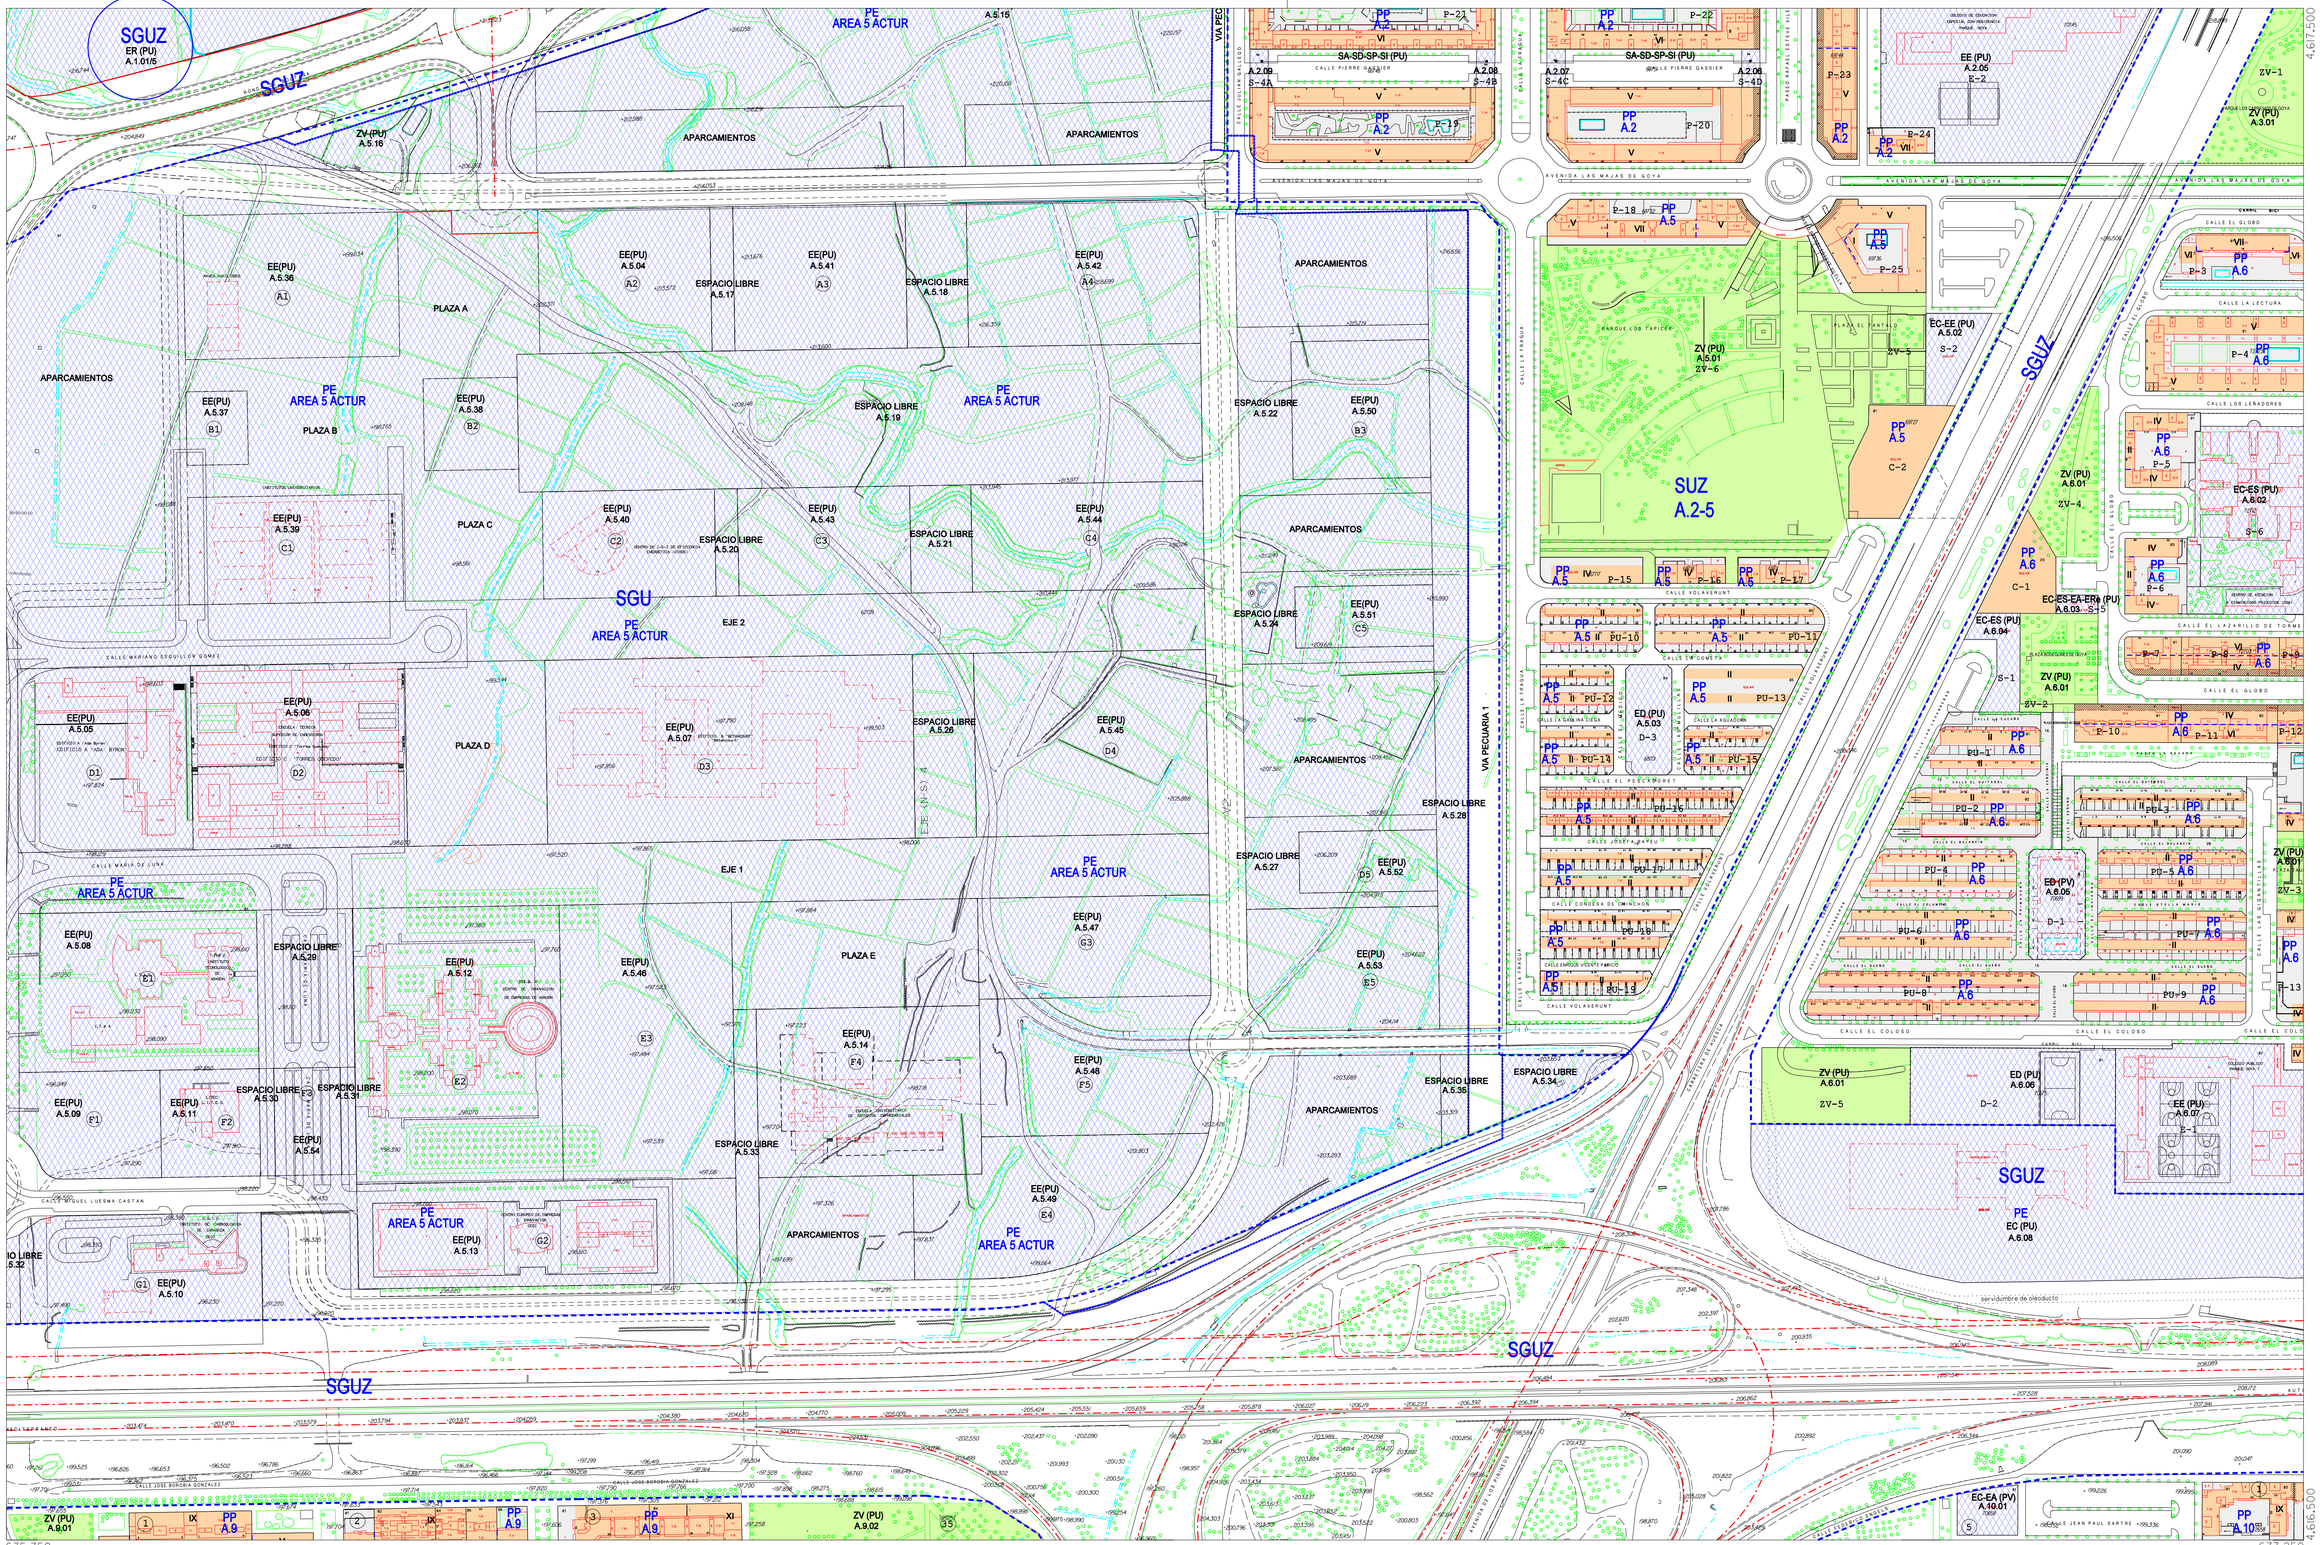


JULIO 2010

Zaragoza
AYUNTAMIENTO

## SUELO URBANO

| CONSOLIDADO | | NO CONSOLIDADO | |
|---|---|---|---|
| A1/* | B * | E | |
| A2/* | C 1 | H 1 | |
| A3/* | C 2 | H 2 | |
| A4/* | D 1 | F, G, K | Área de Intervención |
| A6/* | D 2 | AC | Área de Convenio |

(* Grado)

## SUELO URBANIZABLE

| | |
|---|---|
| SUZ | No Delimitado |
| SUZ (D) | Delimitado |

## SISTEMAS GENERALES

| | |
|---|---|
| SGU | Urbano |
| SGUZ | Urbanizable |
| SGNU | No Urbanizable |

## SUELO NO URBANIZABLE

| ESPECIAL | | GENÉRICO | |
|---|---|---|---|
| SNU EN (**) | Ecosistema Natural | SNU G (C) | Cuevas |
| SNU EP (**) | Productivo Agrario | SNU G (VT) | Vertido y Tratamiento de Residuos |
| SNU EC | Patrimonio Cultural | SNU G (NRT) | Núcleos Rurales Tradicionales |
| SNU ET | Transición al Ebro | | |
| SNU ES (**) | Sectorial y Complementaria | | |

(** Categoría)

- Planeamiento Recogido
- Límite de área
- Zona verde
- Equipamientos y Servicios
- Parcela edificable
- Nueva alineación
- Espacio libre privado

ESQUEMA DE SITUACIÓN

| | | |
|---|---|---|
| J10 | K10 | L10 |
| J11 | K11 | L11 |
| J12 | K12 | L12 |

# MA 69 K11

# CALIFICACIÓN Y REGULACIÓN DEL SUELO

MODIFICACIÓN AISLADA Nº 69

PLAN GENERAL DE ORDENACIÓN URBANA DE ZARAGOZA

NUEVA ORDENACIÓN

0 50 75 150 m

DIN A-1 ESCALA 1/2.000