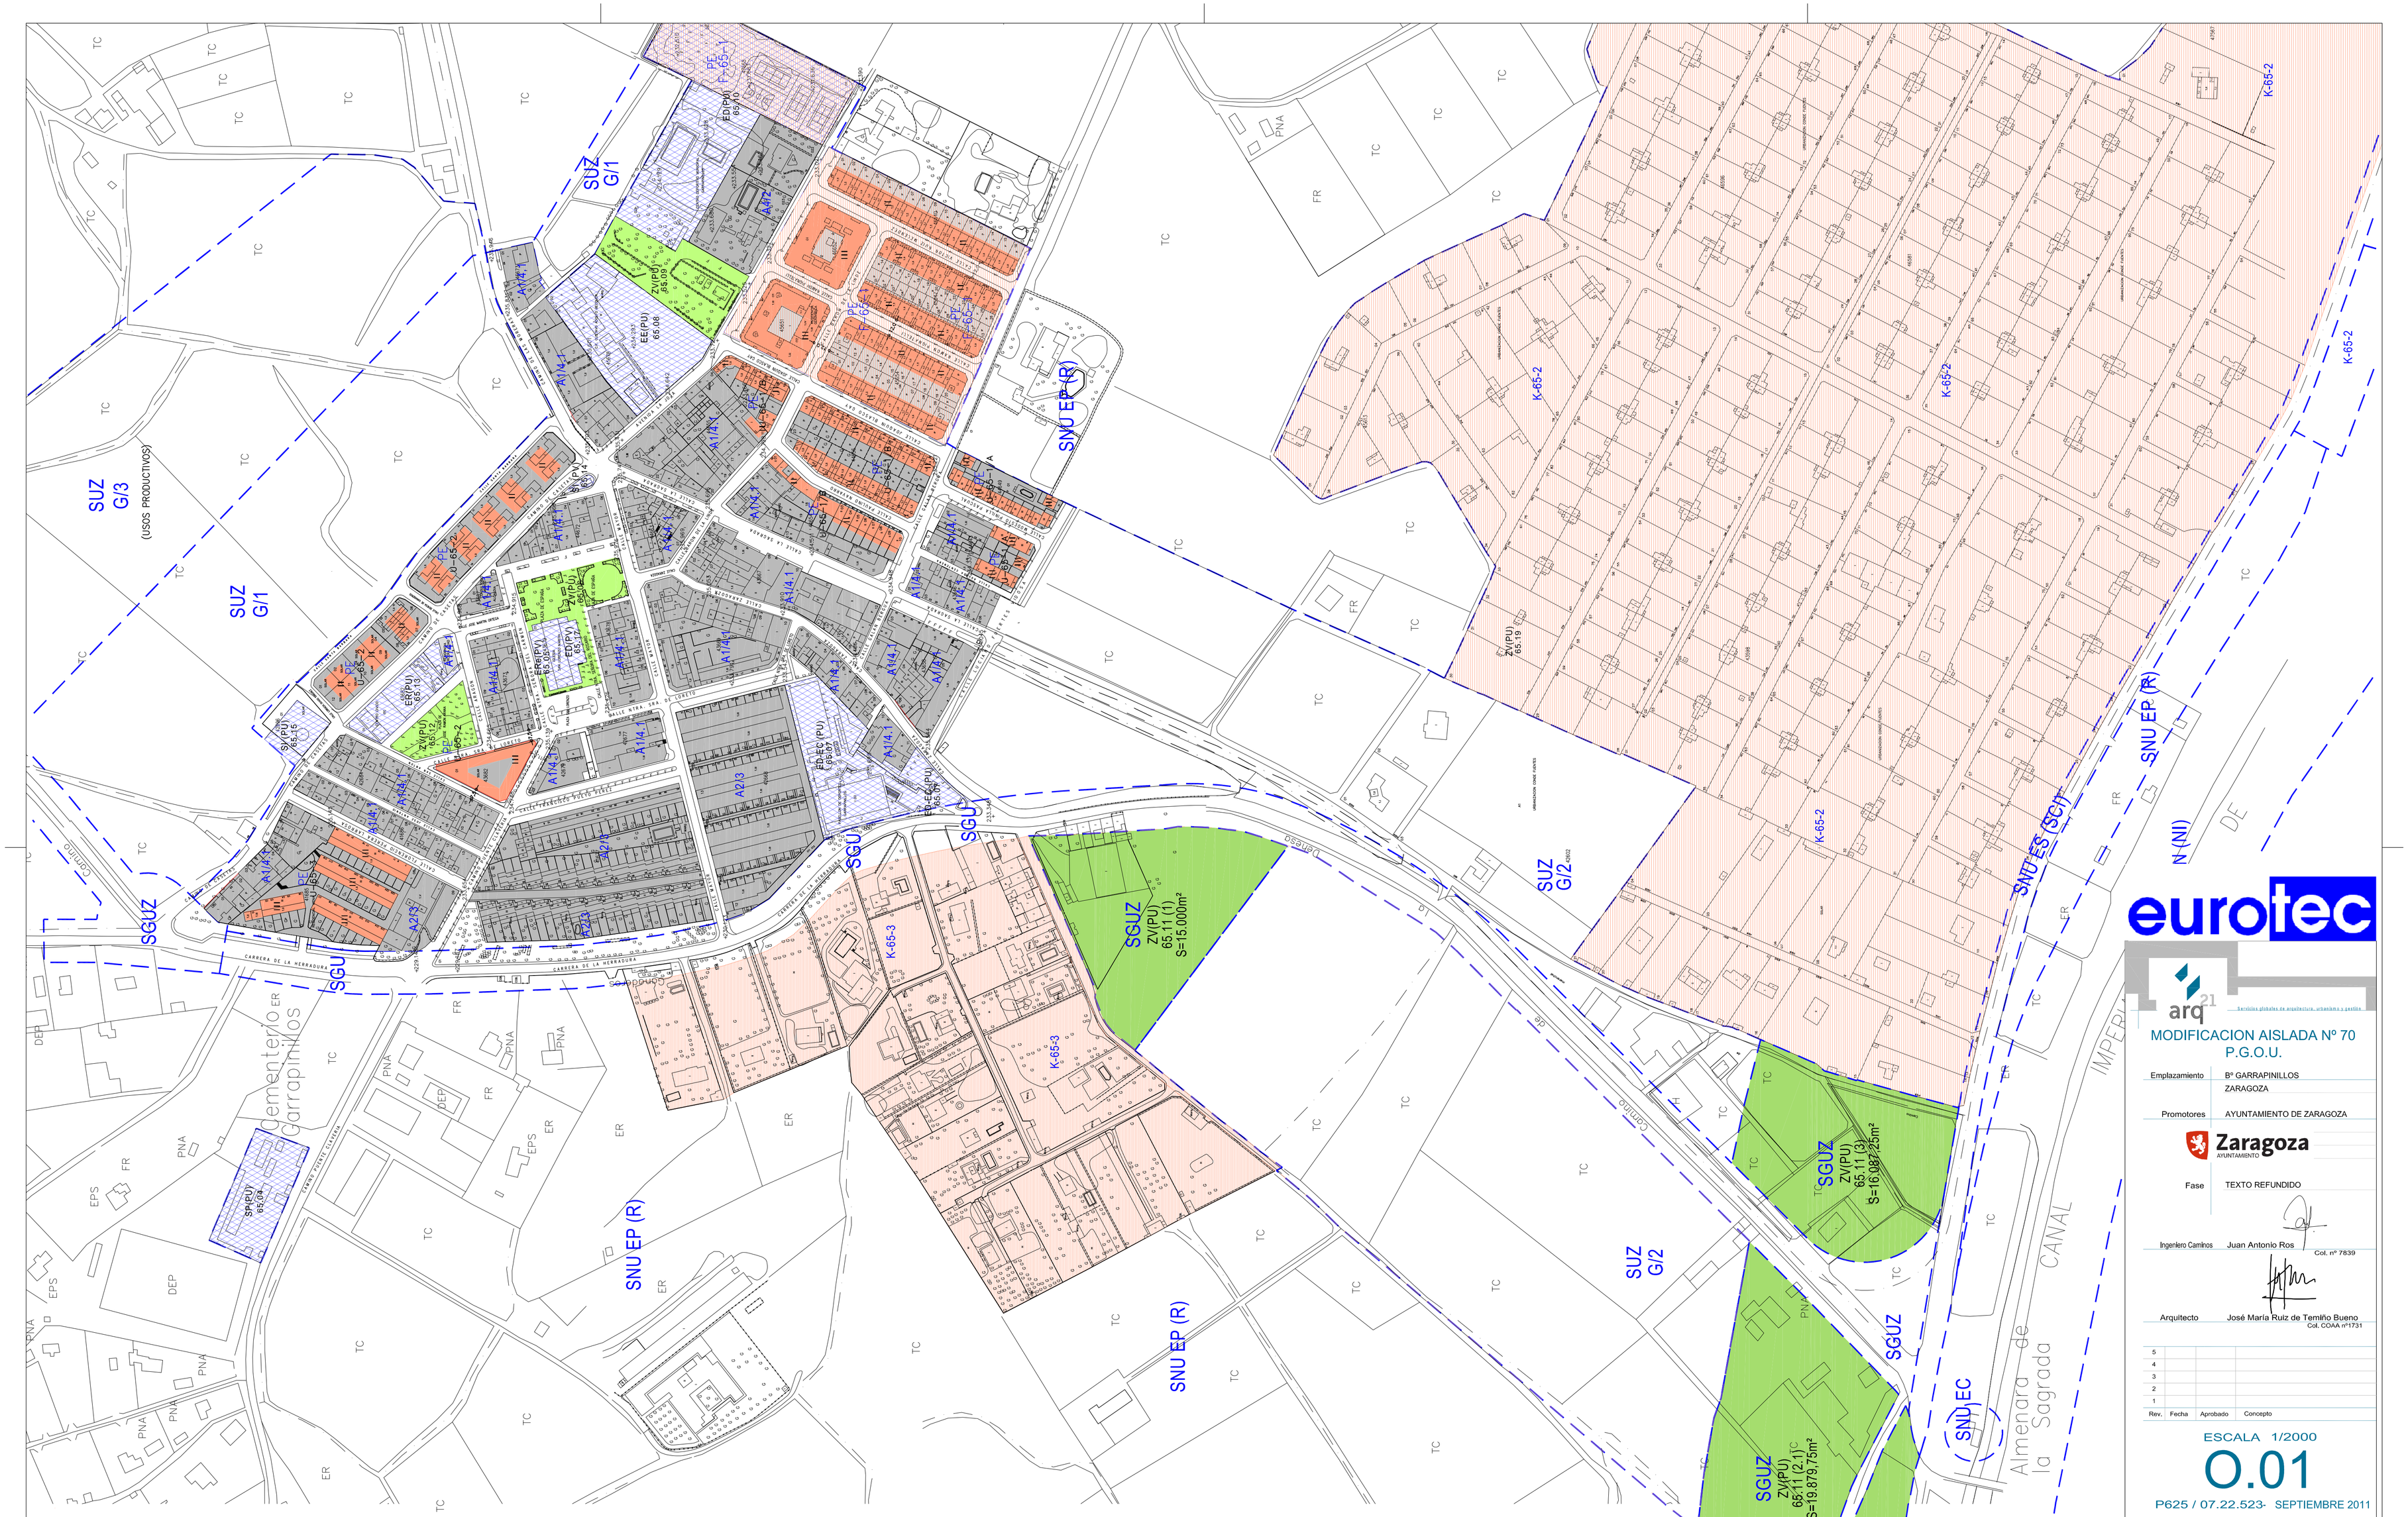

AYUNTAMIENTO DE ZARAGOZA

PLAN GENERAL DE ORDENACIÓN URBANA DE ZARAGOZA

SUELO URBANO
CONSOLIDADO: A5* B1* C1 H1 A3* C2 H2 A4* D1 F,G,K A6* D2 AC
NO CONSOLIDADO: E Área de Intervención; Área de Convenio; Diseño

SUELO URBANIZABLE
SUZ No Delimitado
SUZ (D) Delimitado

SISTEMAS GENERALES
SGU Urbano
SGUZ Urbanizable
SGNU No Urbanizable

SUELO NO URBANIZABLE
ESPECIAL: SNU ENA (*) Ecosistema Natural; SNU EP (*) Productivo Agrario; SNU EC Patrimonio Cultural; SNU ET Transición al Ebro; SNU EG (*) Sectorial y Complementaria
GENÉRICO: SNU G (E) Cuevas; SNU G (VT) Vertido y Tratamiento de Residuos; SNU G (NRT) Núcleos Rurales Tradicionales

Planeamiento Recogido
Límite de área
Zona verde
Equipamientos y Servicios
Parcela edificable
Nueva alineación
Espacio libre privado

eurotec

arq 21 — Servicios globales de arquitectura, urbanismo y gestión

MODIFICACION AISLADA Nº 70 P.G.O.U.

Emplazamiento	Bº GARRAPINILLOS ZARAGOZA
Promotores	AYUNTAMIENTO DE ZARAGOZA
	Zaragoza AYUNTAMIENTO
Fase	TEXTO REFUNDIDO
Ingeniero Caminos	Juan Antonio Ros Col. nº 7839
Arquitecto	José María Ruiz de Temiño Bueno Col. COAA nº1731

Rev.	Fecha	Aprobado	Concepto
5			
4			
3			
2			
1			

ESCALA 1/2000

O.01

P625 / 07.22.523· SEPTIEMBRE 2011

NUEVA ORDENACION
CALIFICACION Y REGULACION DEL SUELO

EUROTEC
Avda.Cesar Augusto, nº4,oficina 5 - 50004 Zaragoza
Tel.: 976 21 26 00 - Fax: 976 15 85 30

ARQXXI, Arquitectura, Urbanismo y Gestión S.L.P.
C/ Mariano Escar, nº 3, entlo. izda. - 50001 Zaragoza
Tel.: 976 23 84 29 - Fax: 976 30 10 84
arq21@arq21.com