


PLANTA CUARTA

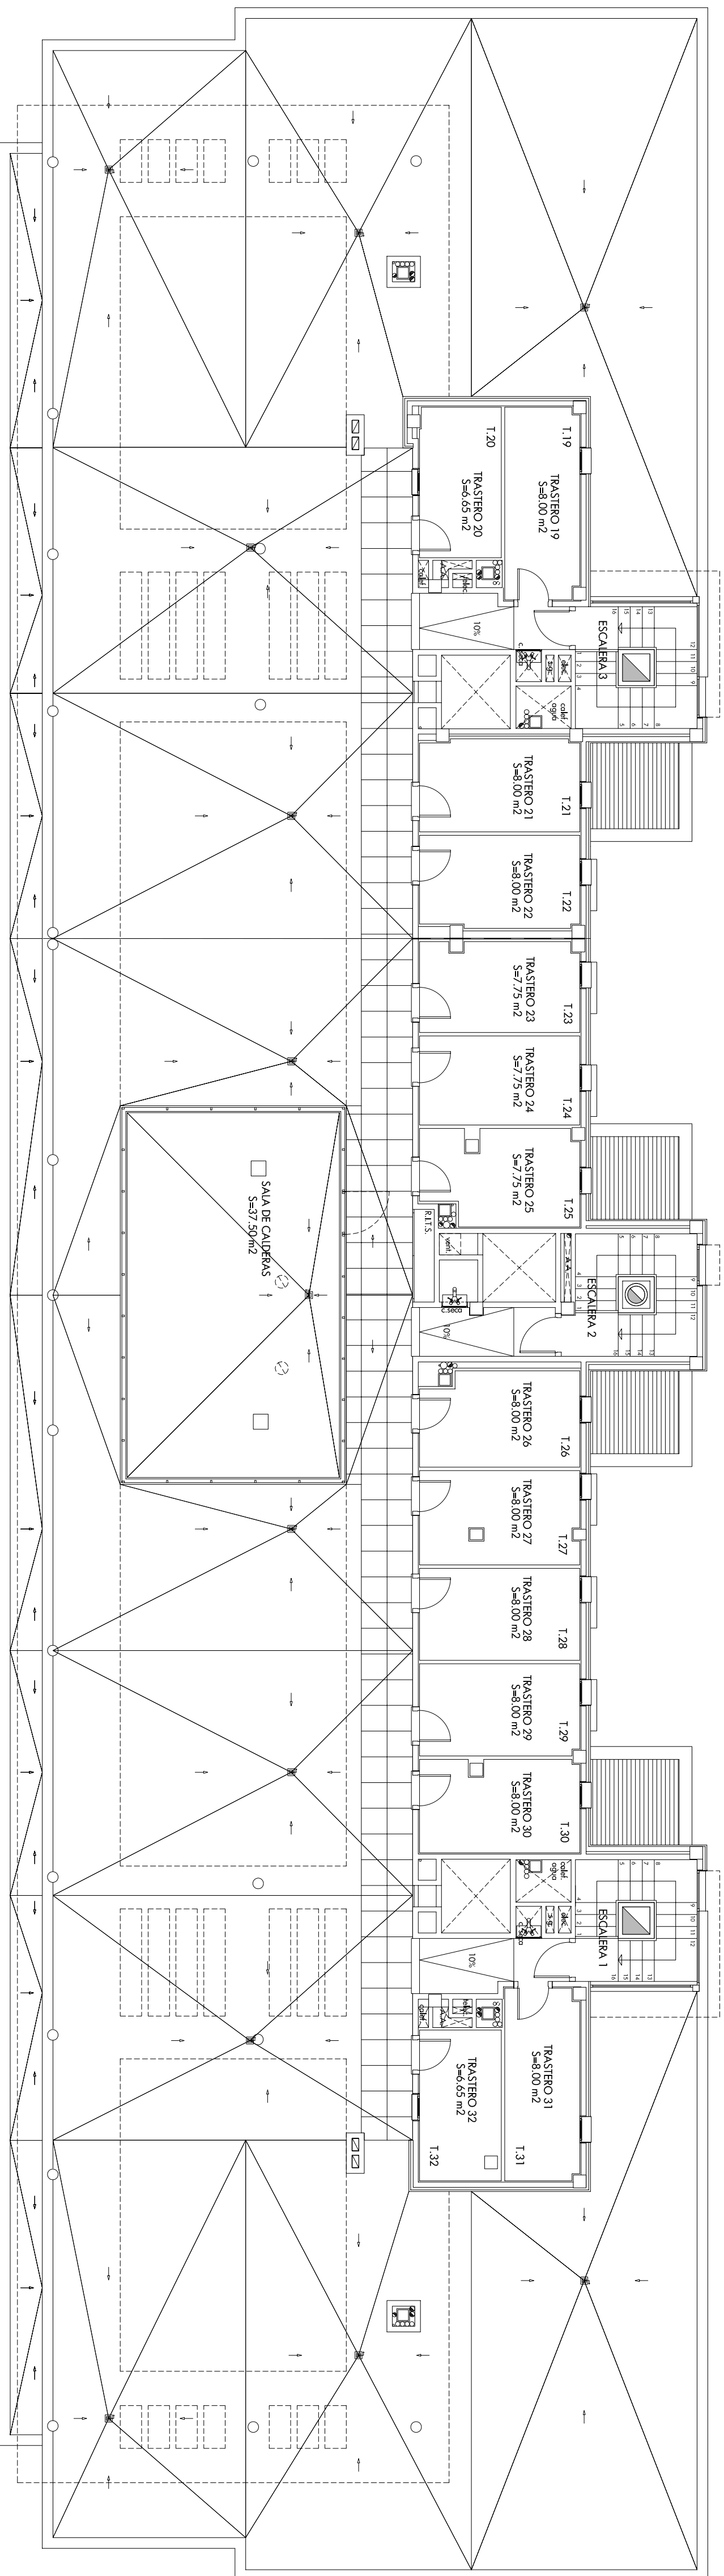

PLANTA ÁTICO

PLANTA	SUP. CONSTRUIDA	SUP. INVENTADERO	SUP. CONSTRUIDA ABIERTA	TOTAL SUP. CONSTRUIDA	EFICACIAIDAD RESIDENCIAL	EFICACIAIDAD OTROS USOS	OCCUPACION
PLANTA BAJOCUB	202.43	68.40	...	202.43	202.43
PLANTA 4ª	811.42	23.40	...	801.22	877.82	...	801.22

Vivienda		Superficie Cerrada	Superficie Abierta 50%	Superficie Total
Escalera	Planta			
ESC. 1	A	81.25 m²	6.85 m²	87.80 m²
	B	82.20 m²	7.05 m²	89.25 m²
	C	74.70 m²	2.45 m²	77.15 m²
ESC. 2	A	83.20 m²	6.35 m²	89.55 m²
	B	83.40 m²	6.40 m²	89.80 m²
	C	81.60 m²	6.55 m²	88.15 m²
ESC. 3	A	82.20 m²	7.05 m²	89.25 m²
	C	74.70 m²	2.45 m²	77.15 m²

SUPERFICIES ÚTILES BALCUBIERTA

TRASTERO Nº	SUPERFICIE ÚTIL
19	8.00 m²
21	8.00 m²
22	8.00 m²
23	7.75 m²
24	7.75 m²
25	7.75 m²
26	8.00 m²
27	8.00 m²
28	8.00 m²
29	8.00 m²
30	8.00 m²
31	8.00 m²
TOTAL SUP.	104.55 m²

arq21

Proyecto de 96 viviendas, trasteros y plazas de aparcamiento

Empleamiento	C/ FRAY JULIÁN GARCÉS PARCELAS 1C.1, 2C.1 Y 3C.1 DEL PERI AC-34 (ZARAGOZA)
Promotor	Sociedad Municipal de Rehabilitación Urbana de Zaragoza

Fase	PROYECTO BÁSICO Y DE EJECUCIÓN
Arquitectos	Joaquín Lahuerta Casanova C.O.A. COA-17215
	José M. Lahuerta Casanova C.O.A. COA-17122

José María Ruiz de Temío Bueno
C.O.A. COA-17131

Dibujado	L.C.	Comprobado	J.L.	Fecha	SEP-08
Añade a	08	Comprobado	J.M.L.	Fecha	JUNIO-08

ESCALA 1/100

A.08"

06.32.499 - SEPTIEMBRE 2008

PL. CUARTA Y PL. ÁTICO
MOBILIARIO Y SUPERFICIES
BLOQUE 1 - BLOQUE 2 - BLOQUE 3

ARQ21 Arquitectos Urbanismo y Gestión S.L.

Tel. 978 23 84 29 - Fax 978 30 10 84
arq21@arq21.com