
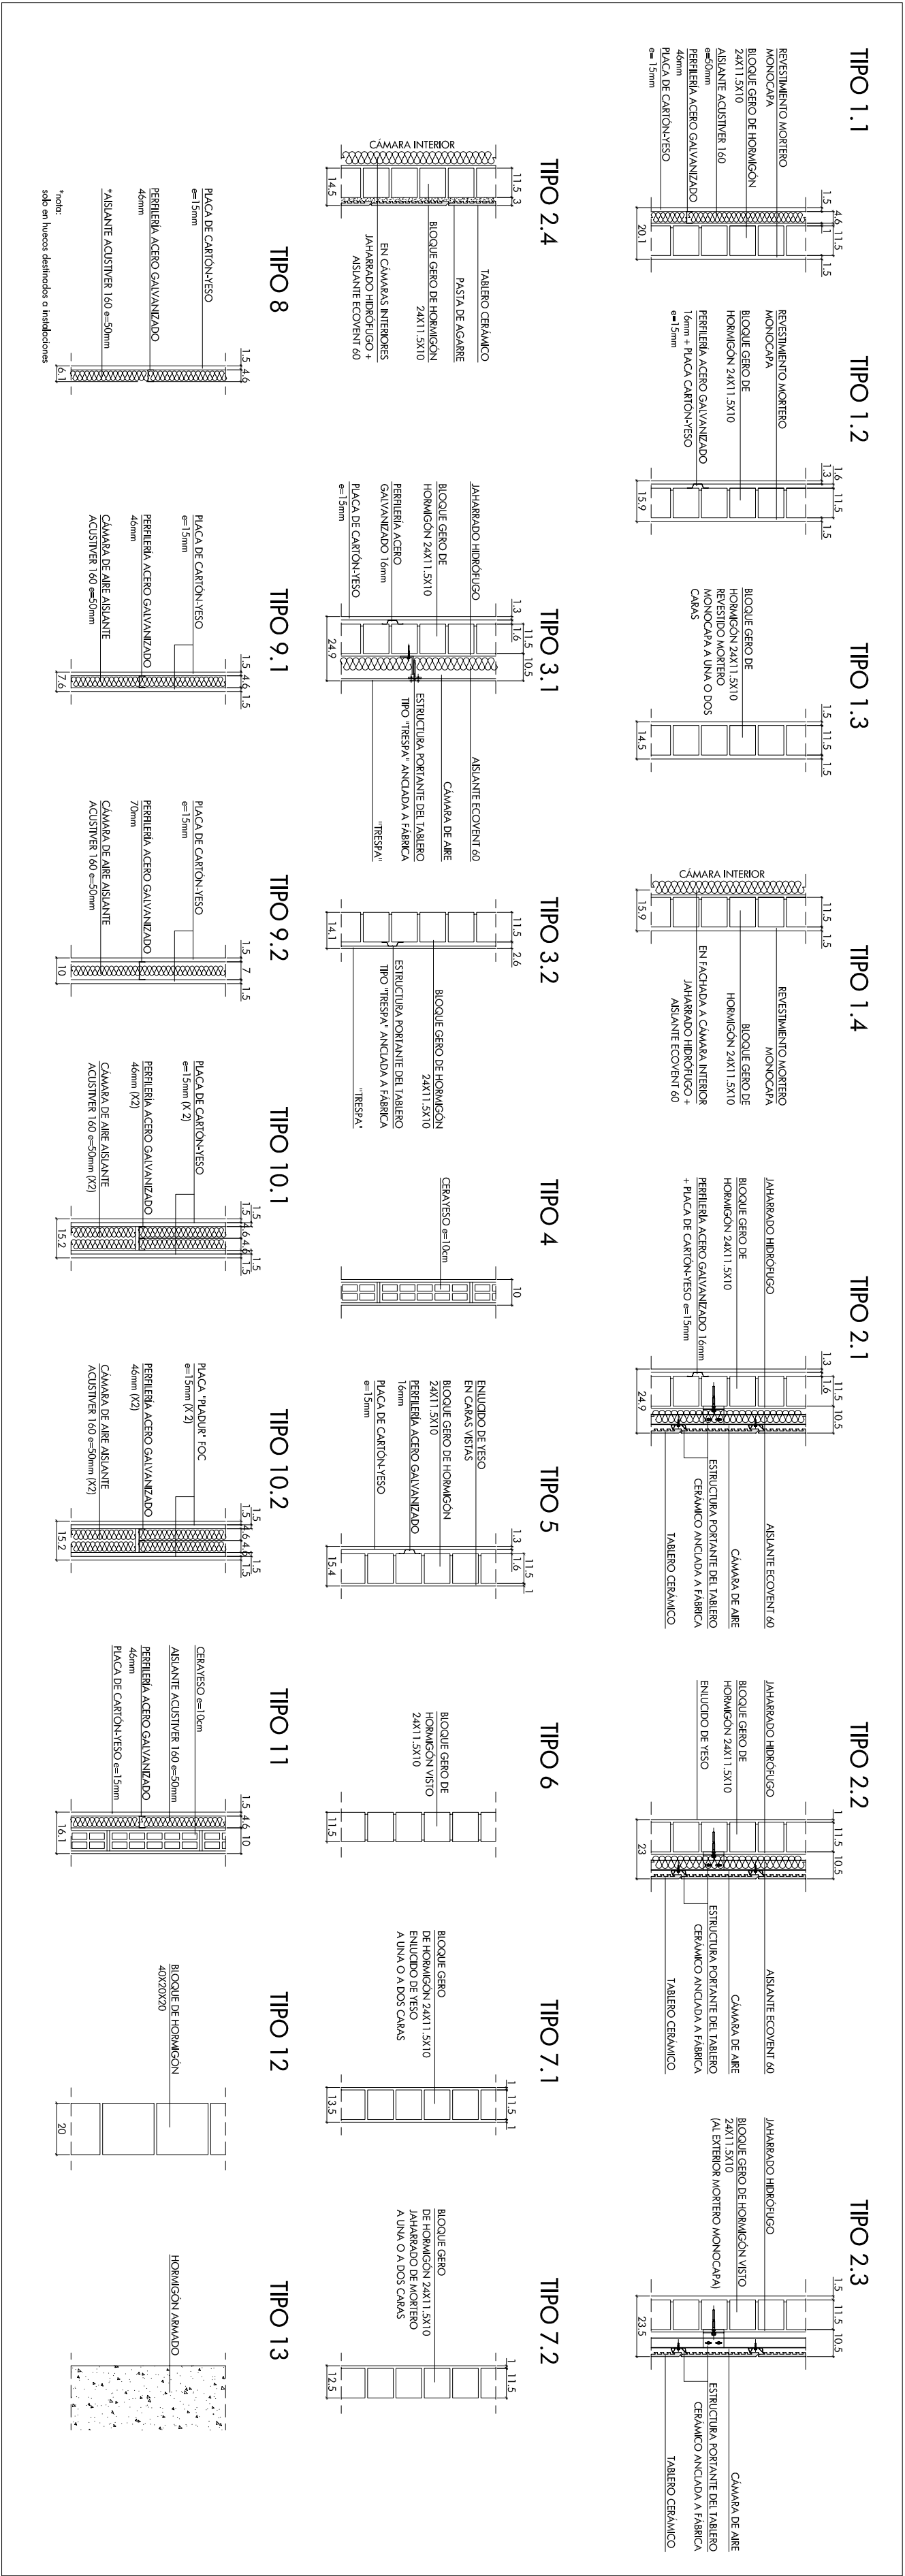


E-1/500

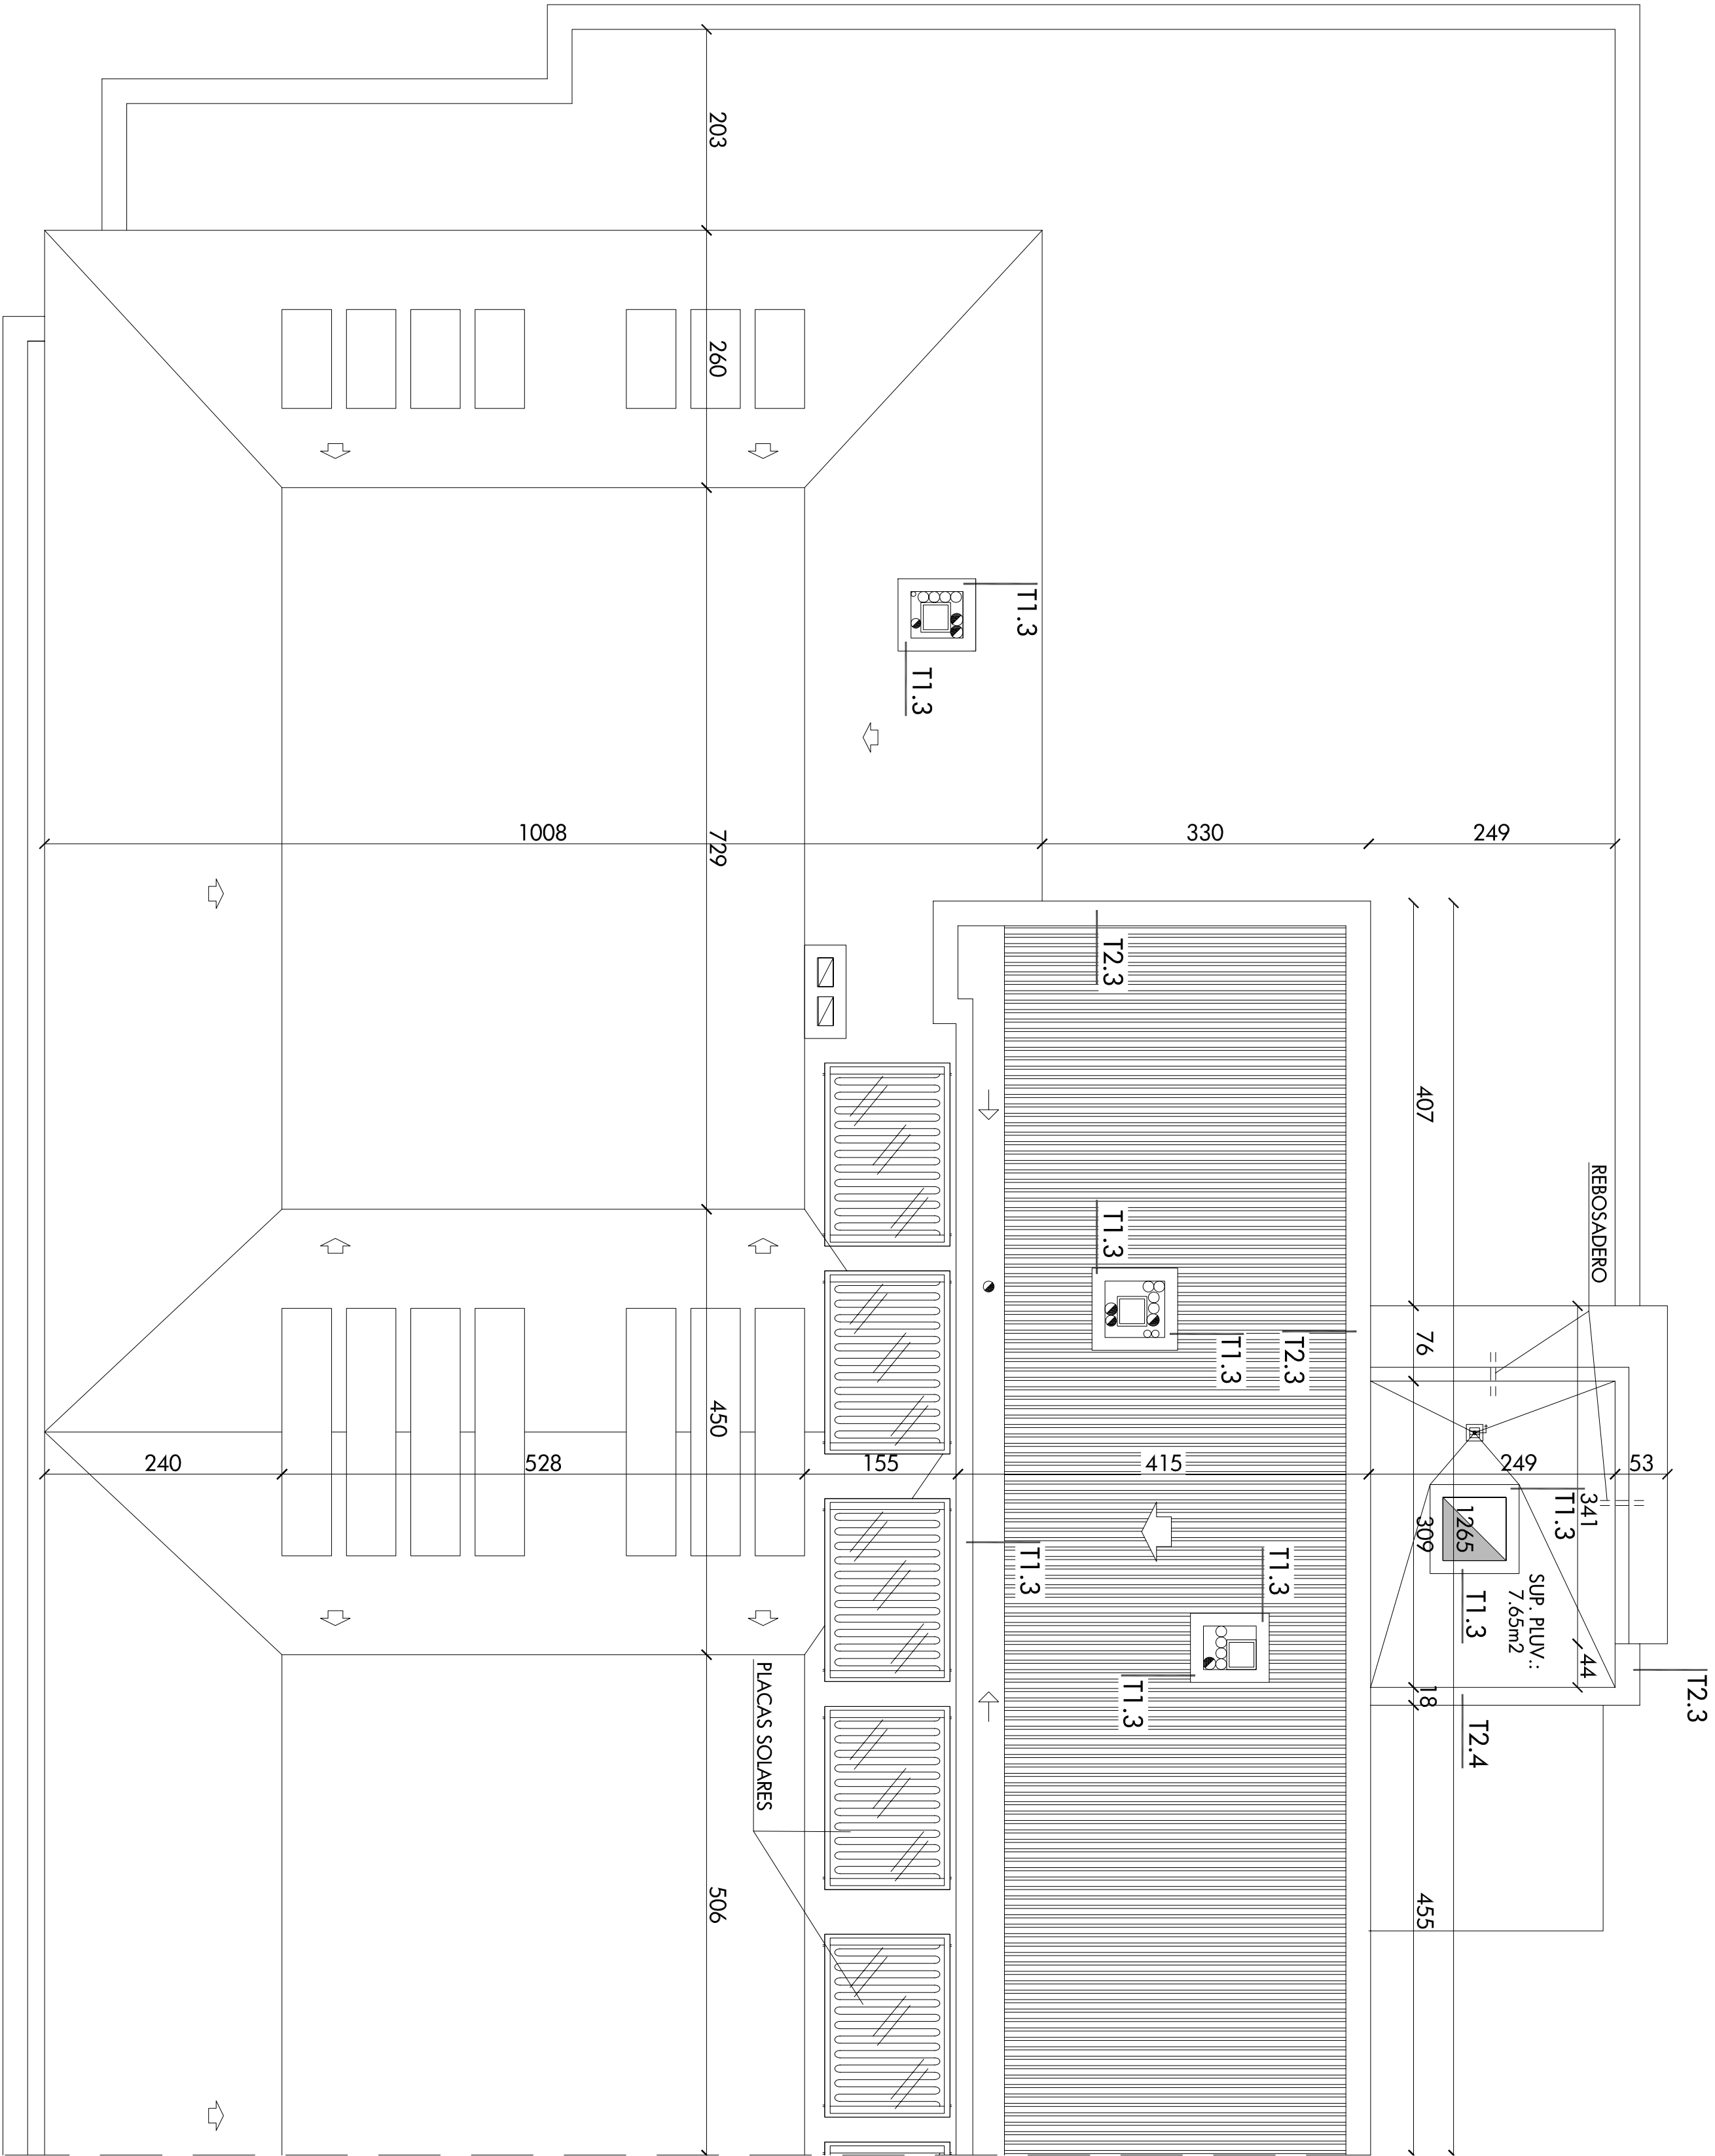

arqu²¹
SERVICIOS DISEÑO DE ARQUITECTURA, INGENIERIA Y AMBIENTE

PROYECTO DE 96 VIVIENDAS,
TRASTEROS Y PLAZAS
DE APARCAMIENTO

Emplazamiento: C/FRAY JULIAN GARCÉS

PARCELAS IC-1, 2C, 1 Y 3C, 1

Promotor: DEL PERI AC-34 (ZARAGOZA)

Sociedad Municipal de Regeneración Urbana de Zaragoza

Fase: PROYECTO BÁSICO Y DE EJECUCIÓN

Arquitectos: Joaquín Lahuerta Casanueva

2017-2018

2017-2018

