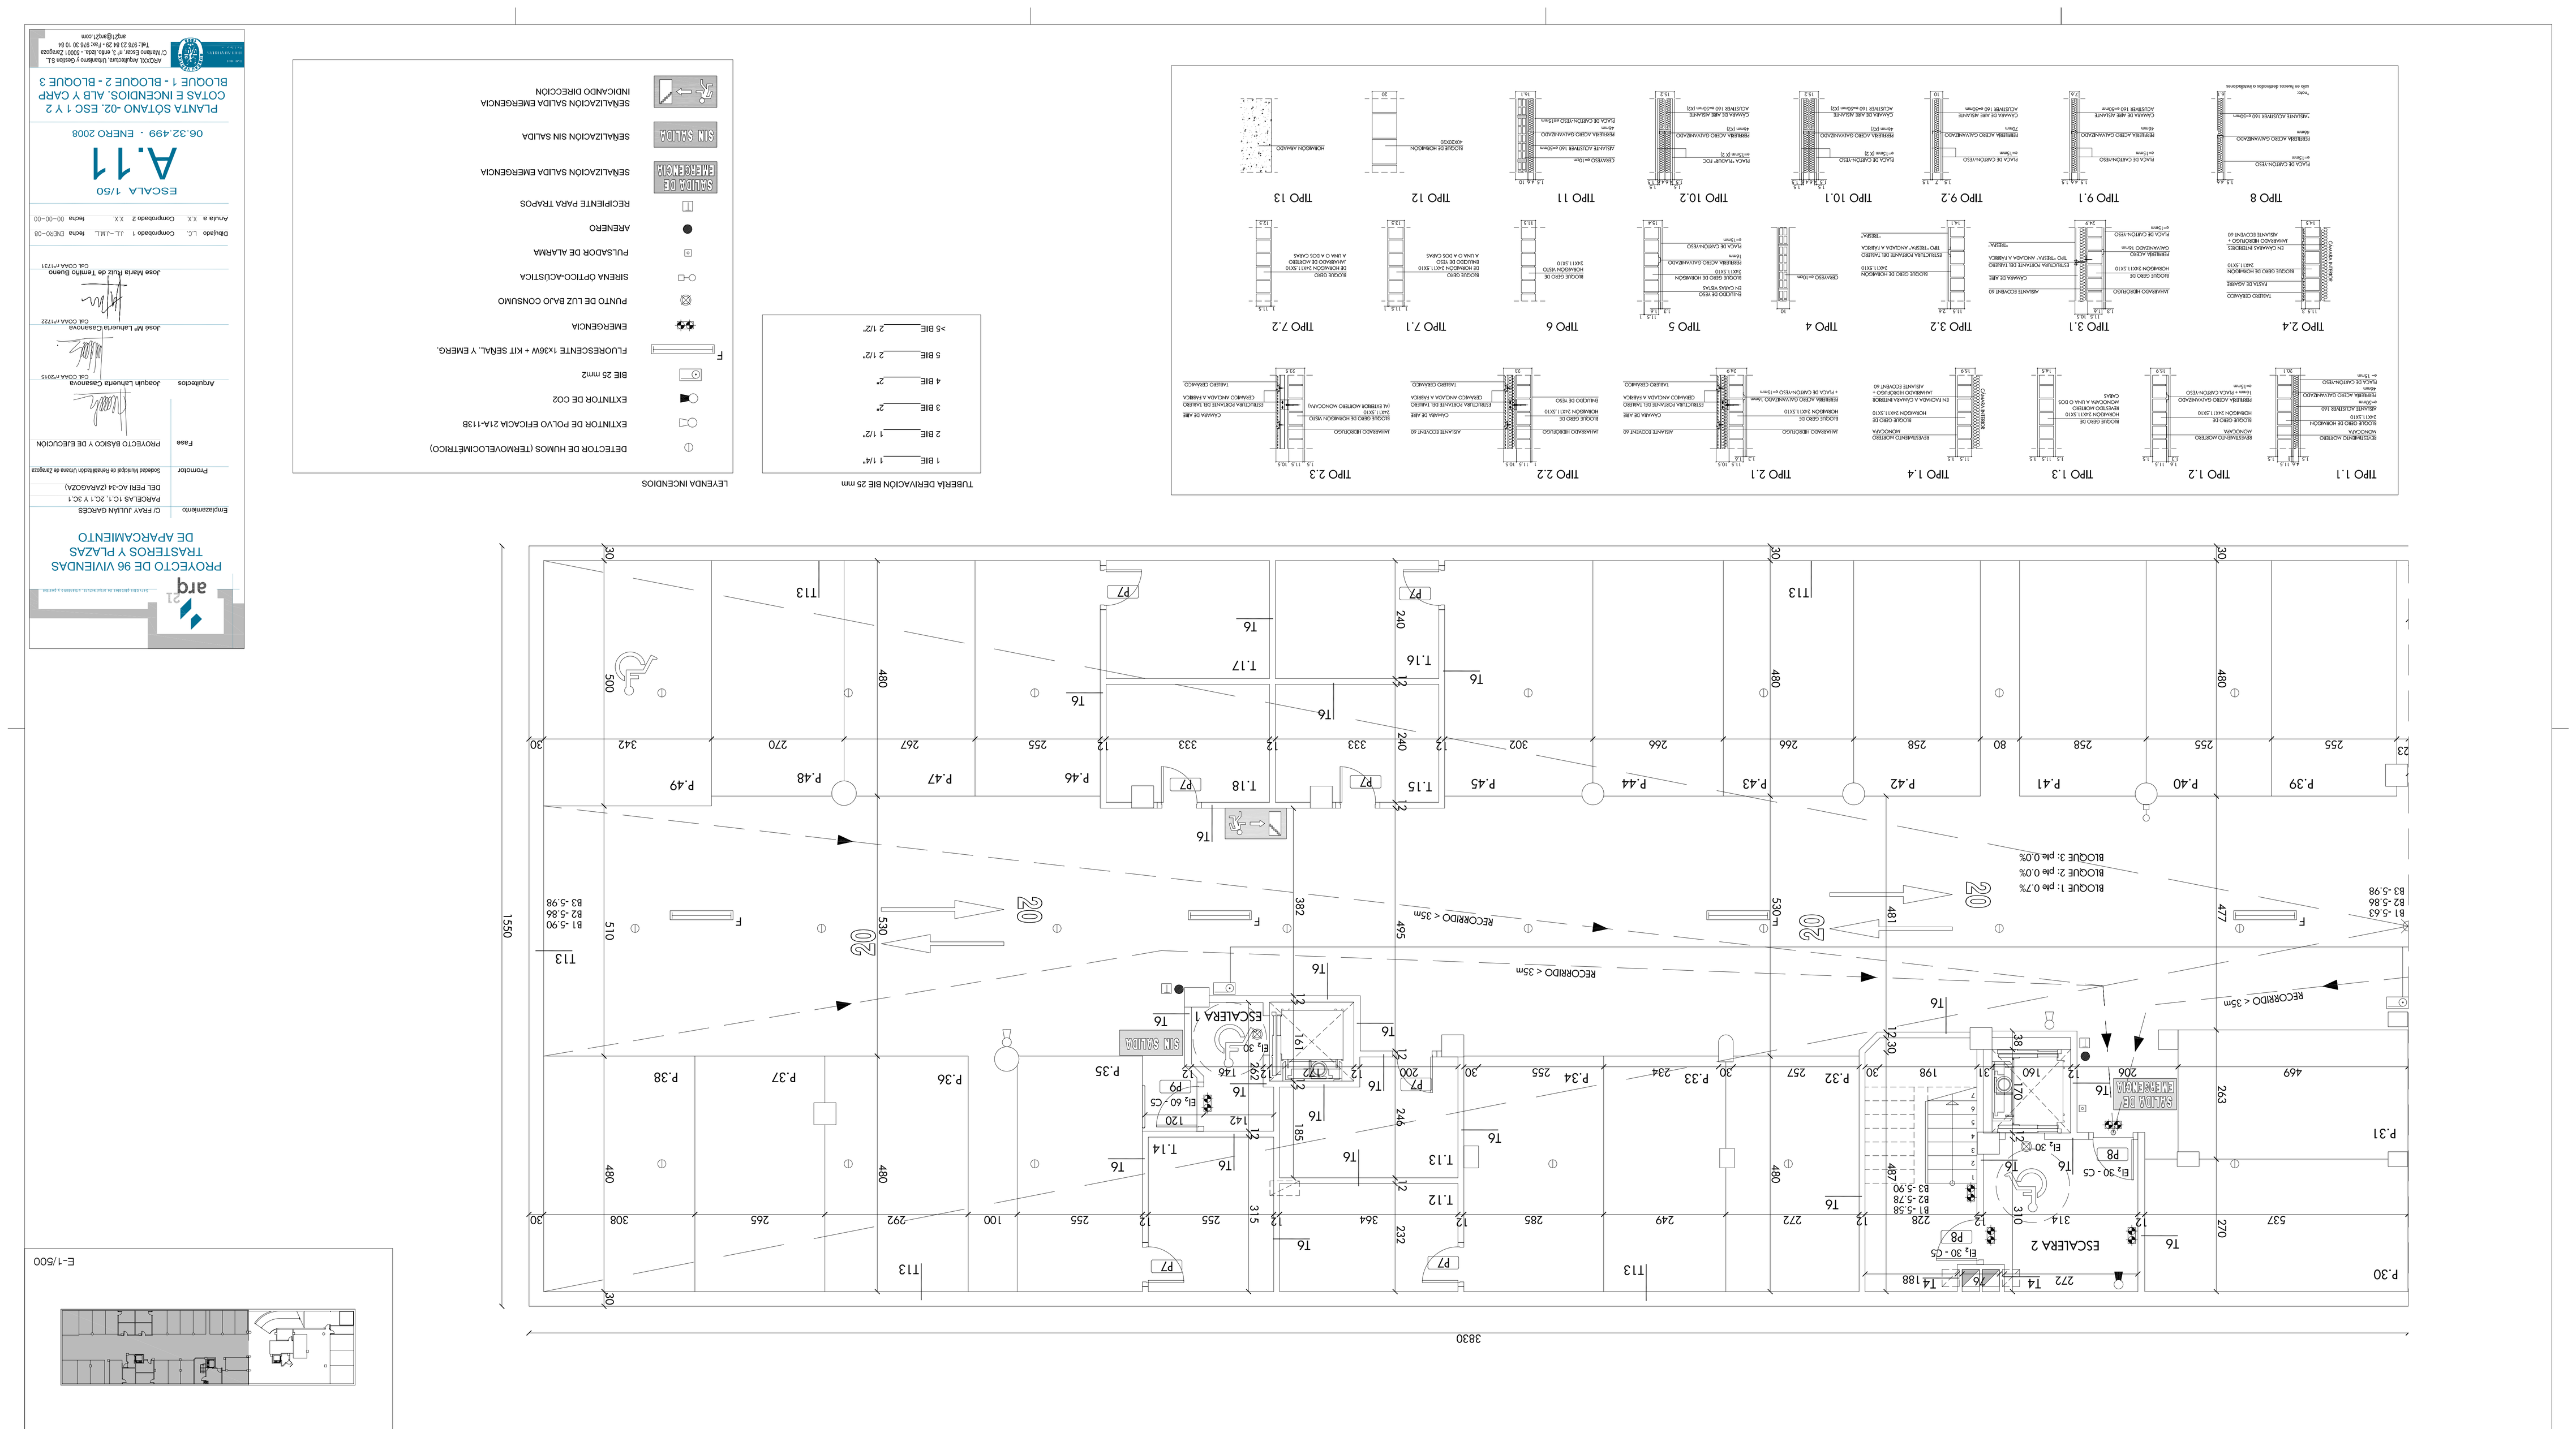

TUBERÍA DERIVACIÓN BIE 25 mm

LEYENDA INCENDIOS

arq 21
Ingeniería de arquitectura, urbanismo y paisaje

Empplazamiento C/ FRAY JULIÁN GARCÉS
PARCELAS 1C.1, 2C.1 Y 3C.1
DEL PERÍ AC-3A (ZARAGOZA)

Promotor Sociedad Municipal de Rehabilitación Urbana de Zaragoza

Fase PROYECTO BÁSICO Y DE EJECUCIÓN

Arquitectos Joaquín Lahuerta Casanova C/Jl. COAA nº3015
José Mª Lahuerta Casanova C/Jl. COAA nº1722
José María Ruiz de Temiño Bueno C/Jl. COAA nº1731

Delineó L.C. Comprobó 1 JL.-M.L. fecha 12/30-08
Anotó a X.X. Comprobó 2 X.X. fecha 00-00-00

PROYECTO DE 96 VIVIENDAS
TRASTEROS Y PLAZAS
DE APARCAMIENTO

ESCALA 1/50

A.11

06.32.499 · ENERO 2008

PLANTA SÓTANO -02. ESC 1 Y 2
COTAS E INCENDIOS. ALB Y CARP
BLOQUE 1 - BLOQUE 2 - BLOQUE 3

ARQUXX Arquitectura, Urbanismo y Gestión S.L.
C/ Mariano Escar nº 5, entlo. izda. - 50001 Zaragoza
Tel.: 976 23 84 29 - Fax: 976 30 10 84
arq21@arq21.com