


E-1/500

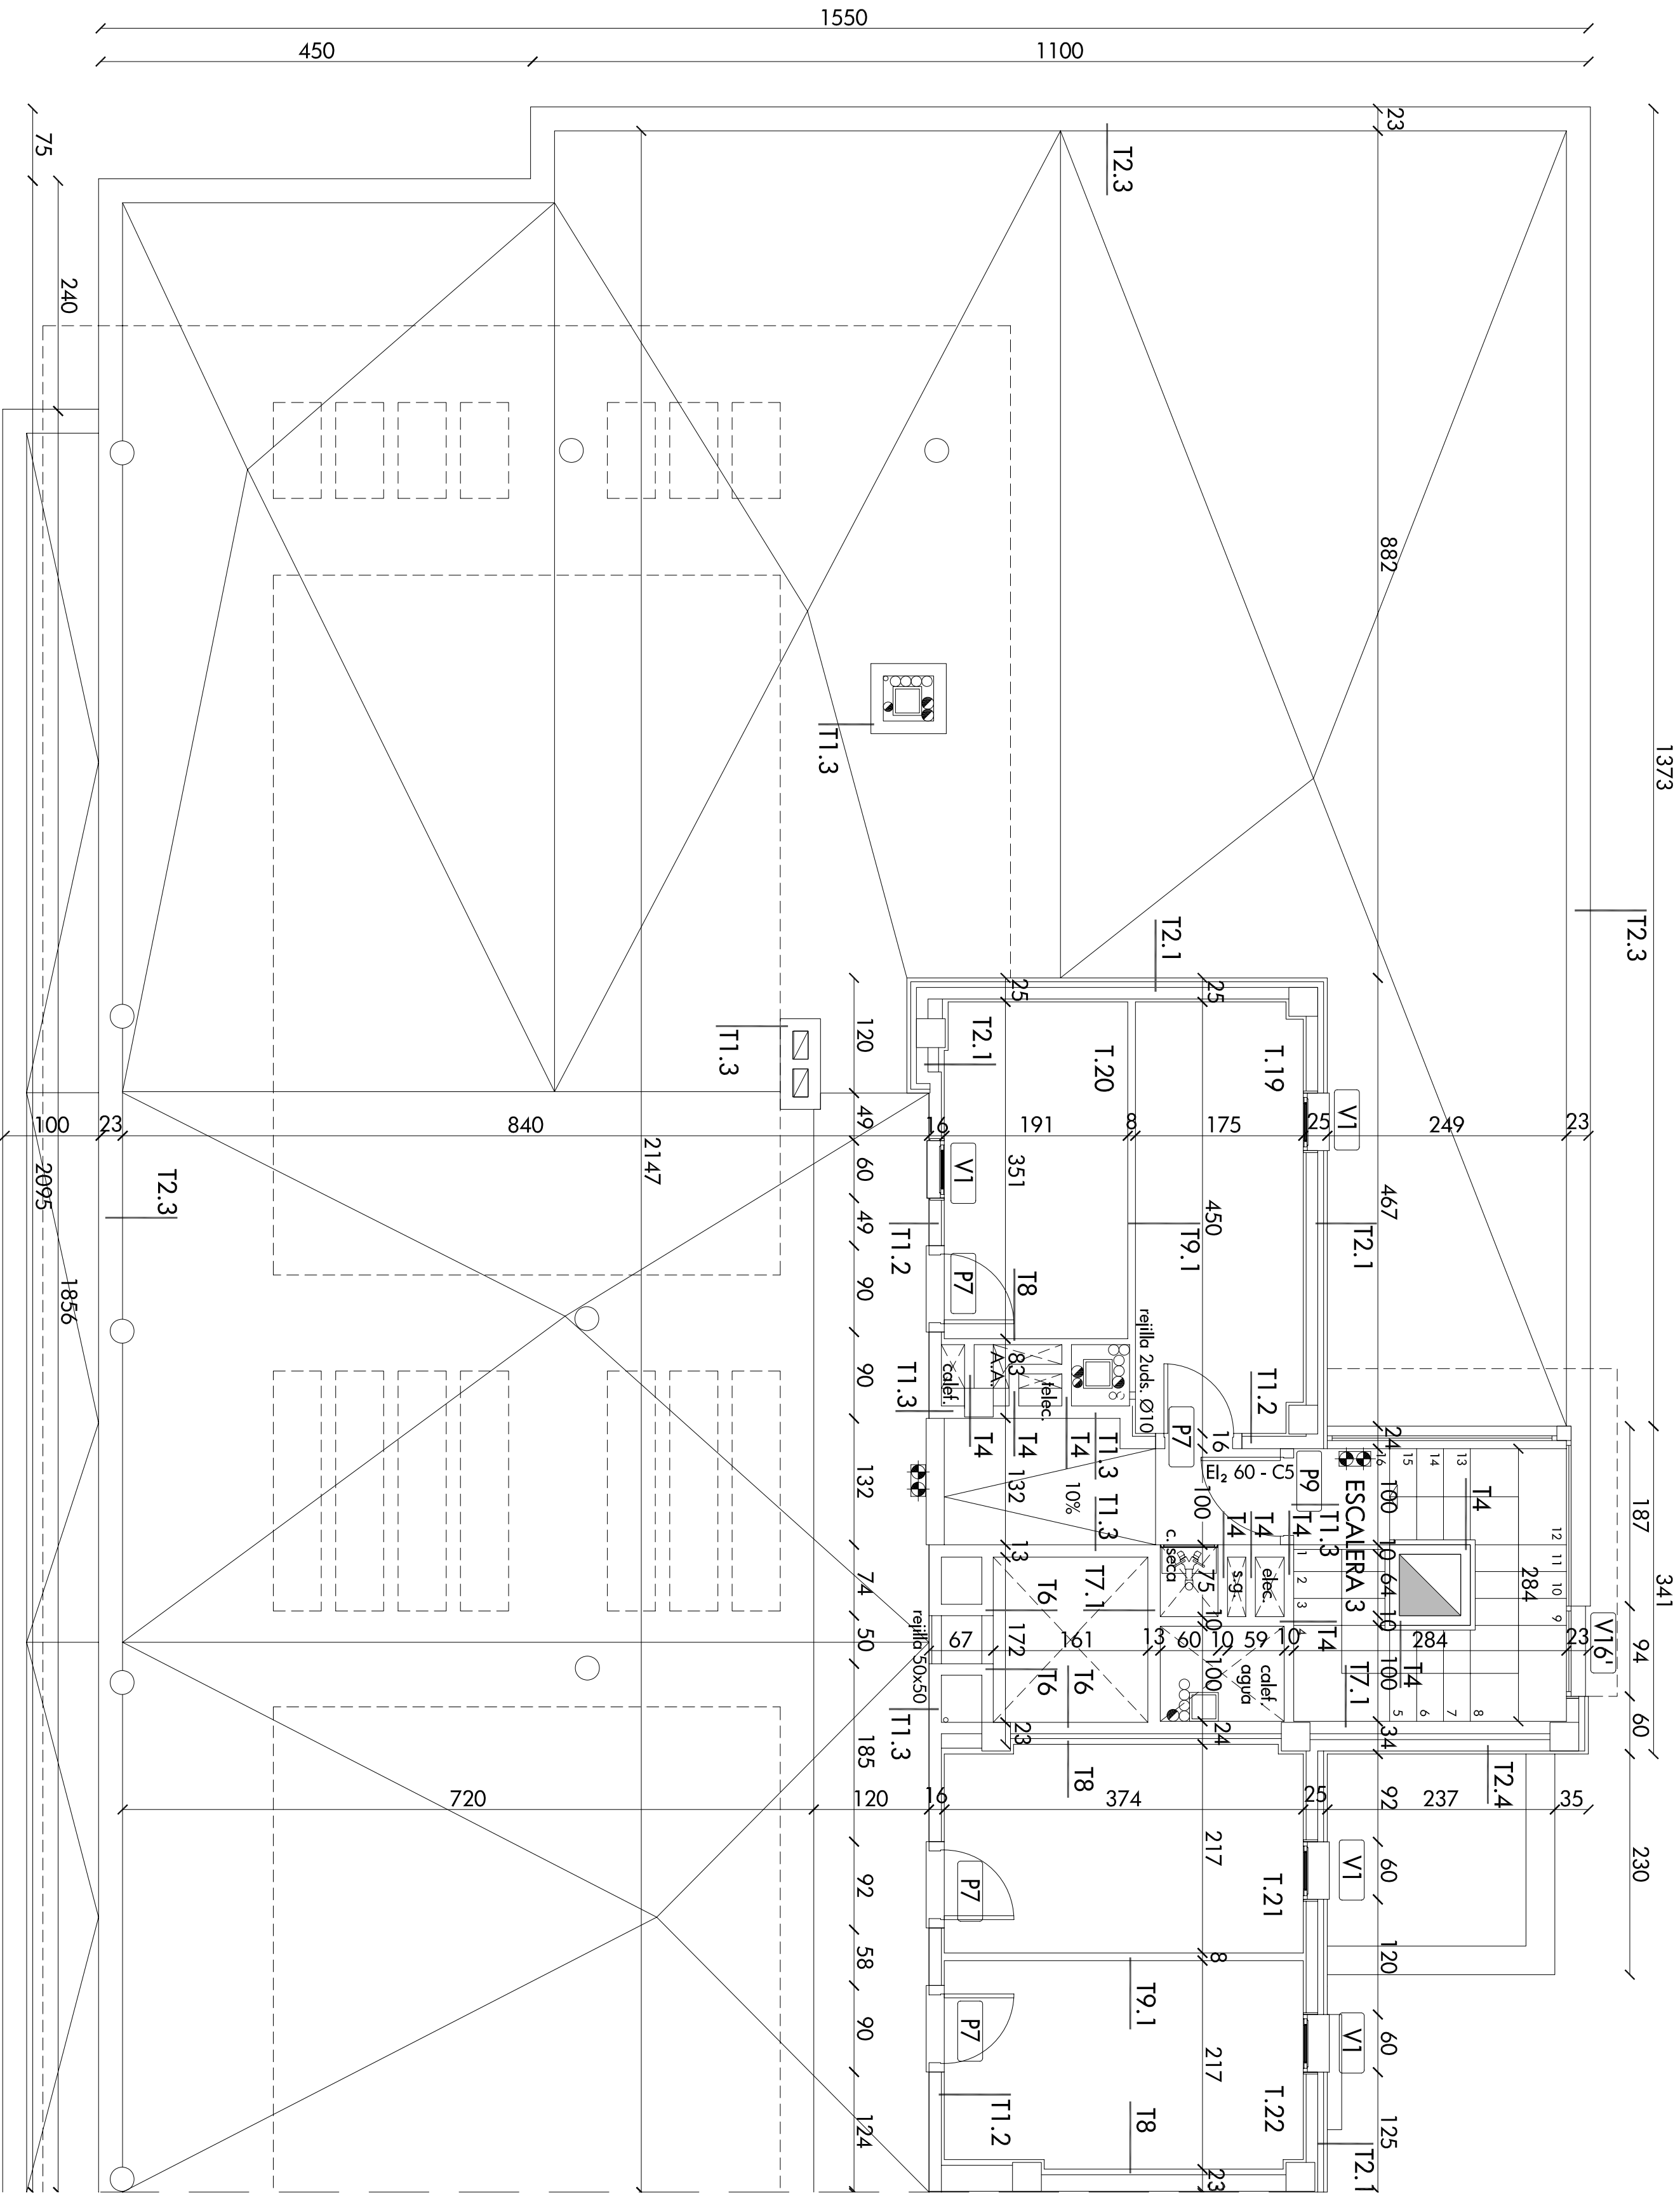

LEYENDA INCENDIOS	
	EXTINTOR DE POLVO EFICACIA 21M-1138
	EMERGENCIA
	PUNTO DE LUZ BAJO CONSUMO

TIPO 1.1	TIPO 1.2	TIPO 1.3	TIPO 1.4	TIPO 2.1	TIPO 2.2	TIPO 2.3
TIPO 2.4	TIPO 3.1	TIPO 3.2	TIPO 4	TIPO 5	TIPO 6	TIPO 7.1
TIPO 8	TIPO 9.1	TIPO 9.2	TIPO 10.1	TIPO 10.2	TIPO 11	TIPO 12
TIPO 13	TIPO 14	TIPO 15	TIPO 16	TIPO 17	TIPO 18	TIPO 19

PROYECTO DE 96 VIVIENDAS,
TRASTEROS Y PLAZAS
DE APARCAMIENTO

Emplazamiento	CERRAY JULIAN GARCÉS PARCELAS IC-1, 2C, 1 Y 3C, 1 DEL PERI AC-34 (ZARAGOZA)	
Promotor	Sociedad Unificada de Rehabilitación Urbana de Zaragoza	
Fase	PROYECTO BÁSICO Y DE EJECUCIÓN	
Arquitectos	Joaquín Lahuerza Castejonova C/AL. DE LOS ANGELES 15 50007 ZARAGOZA	
Josep Mª Lahuerza Castejonova C/AL. DE LOS ANGELES 15 50007 ZARAGOZA		
Josep Maria Ruiz de Temino Bueno C/AL. DE LOS ANGELES 15 50007 ZARAGOZA		
Diseñado LC	Comprobado 1 JL	Fecha SEP-08
Aprobado a 26	Comprobado 2 JL-LML	Fecha ENERO-08

ESCALA 1/500

A.26'

06.32.499 - SEPTIEMBRE 2008

PLANTA ÁTICO, ESC 3
COTAS E INCENDIOS, ALB Y CARP
BLOQUE 1 - BLOQUE 2 - BLOQUE 3

ARQ21 Arquitectura, Urbanismo y Gestión S.L.

C/Valeros Esq. n.º 3, 50007 Zaragoza
Tel: 976 71 00 00 - 976 71 00 14
sq21@sq21.com