


E-1/500

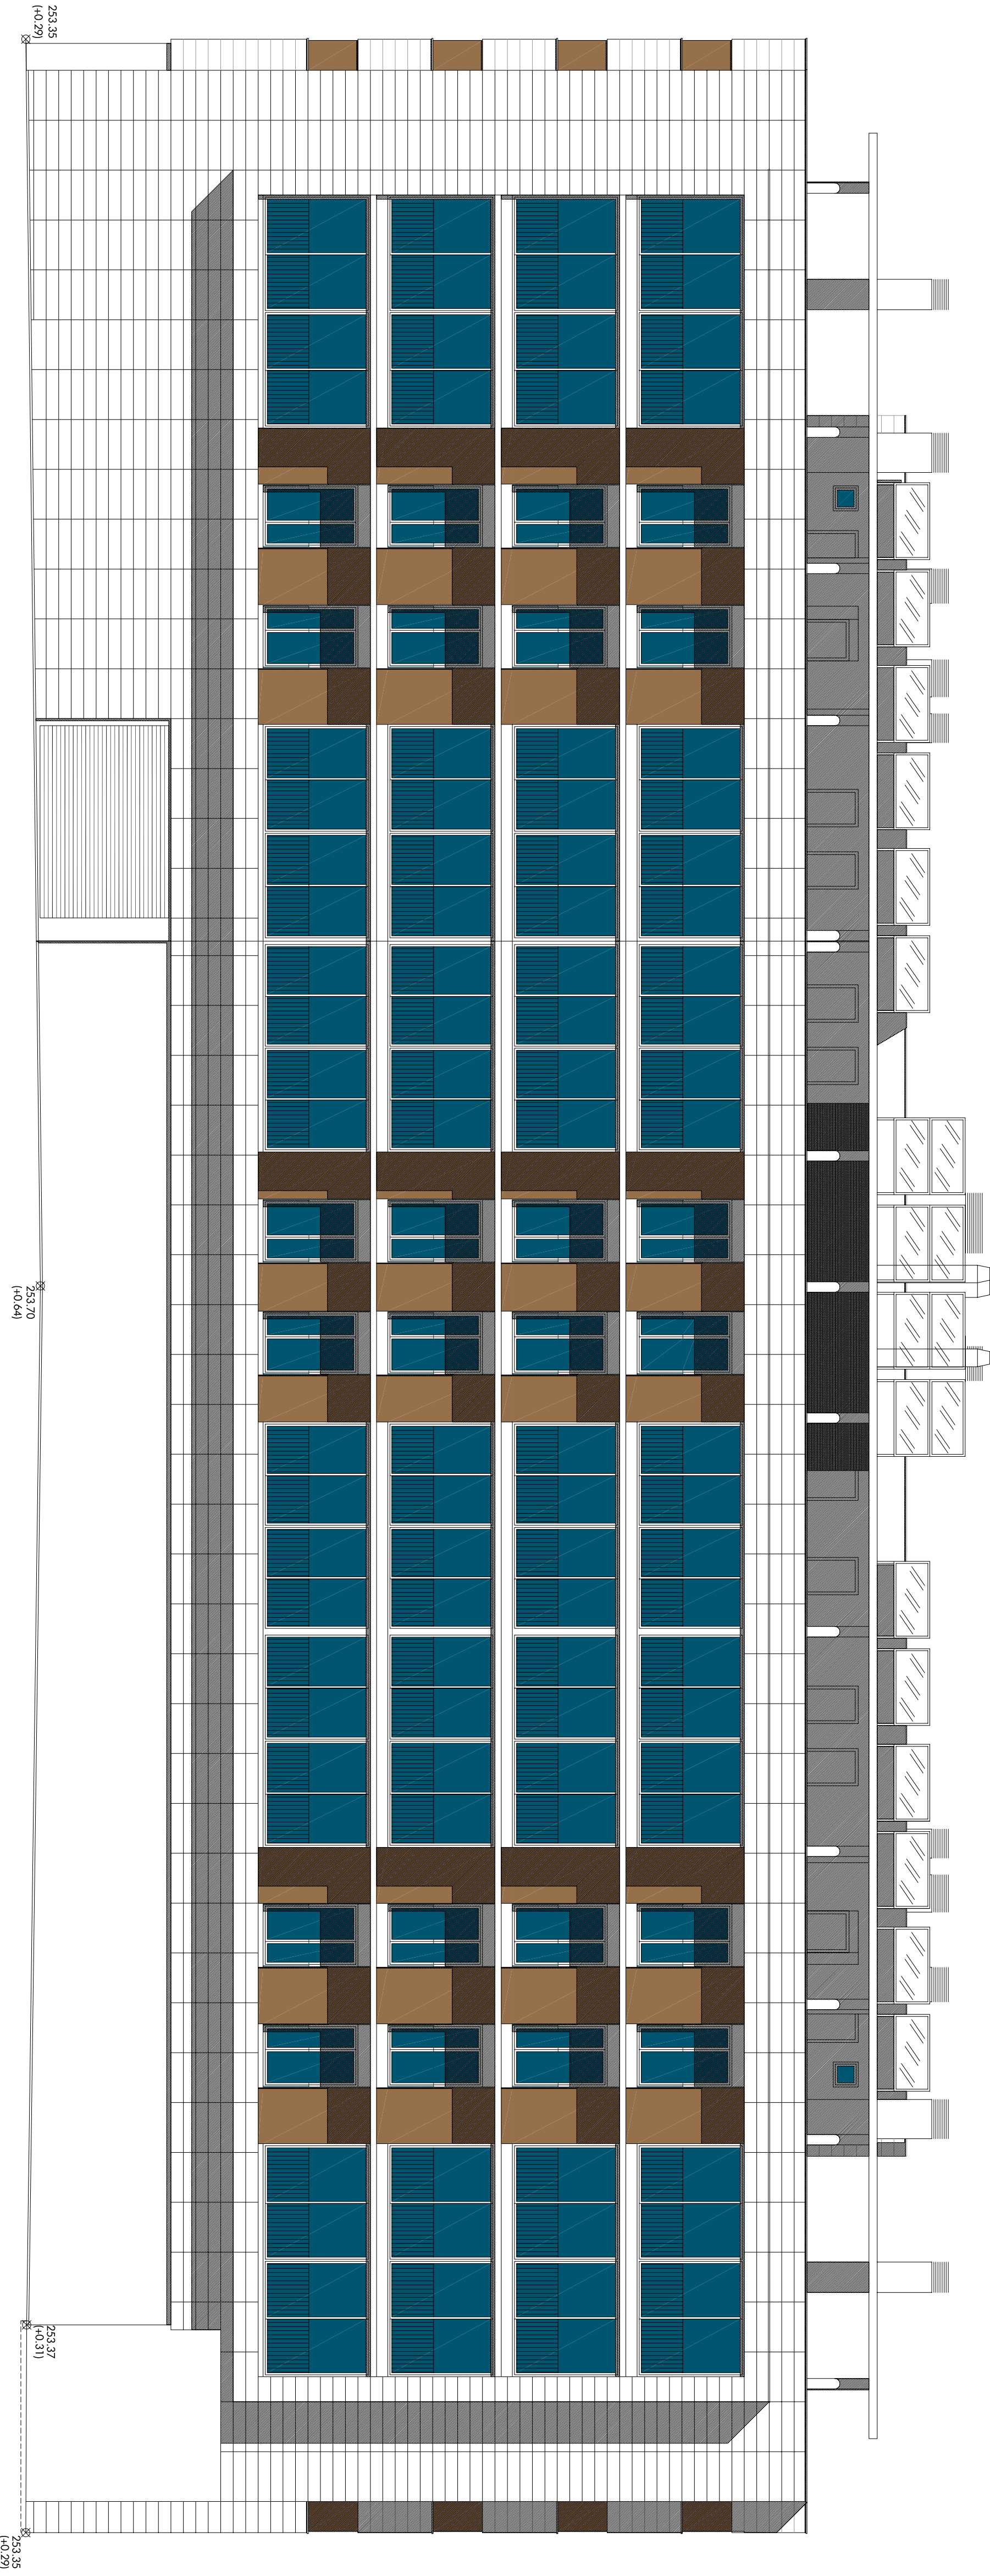

ALZADO NORTE - N



ALZADO SUR - S



PROYECTO DE 96 VIVIENDAS,  
TRASTEROS Y PLAZAS  
DE APARCAMIENTO

Emplazamiento C/PRAY JULIAN GARCÉS

PARCELAS IC-1, 2C, 1 Y 3C, 1

DEL PERI-AC-34 (ZARAGOZA)

Promotor Sociedad Municipal de Regeneración Urbana de Zaragoza

Fase PROYECTO BÁSICO Y DE EJECUCIÓN

Arquitectos Joaquín Lahuerza Casanueva

24/05/2015

José María Ruiz de Temio Bueno

24/05/2015

José María Ruiz de Temio Bueno

24/05/2015

Diseñado L.C. Compañías 1 J.L. fecha SEP-08  
Aprobado a 28 Compañías 2 J.L.-J.M.L. fecha DICI-08

ESCALA 1/100  
**A.28'**

06.32.499 - SEPTIEMBRE 2008

ALZADOS NORTE Y SUR  
BLOQUE 2