


E-1/1000

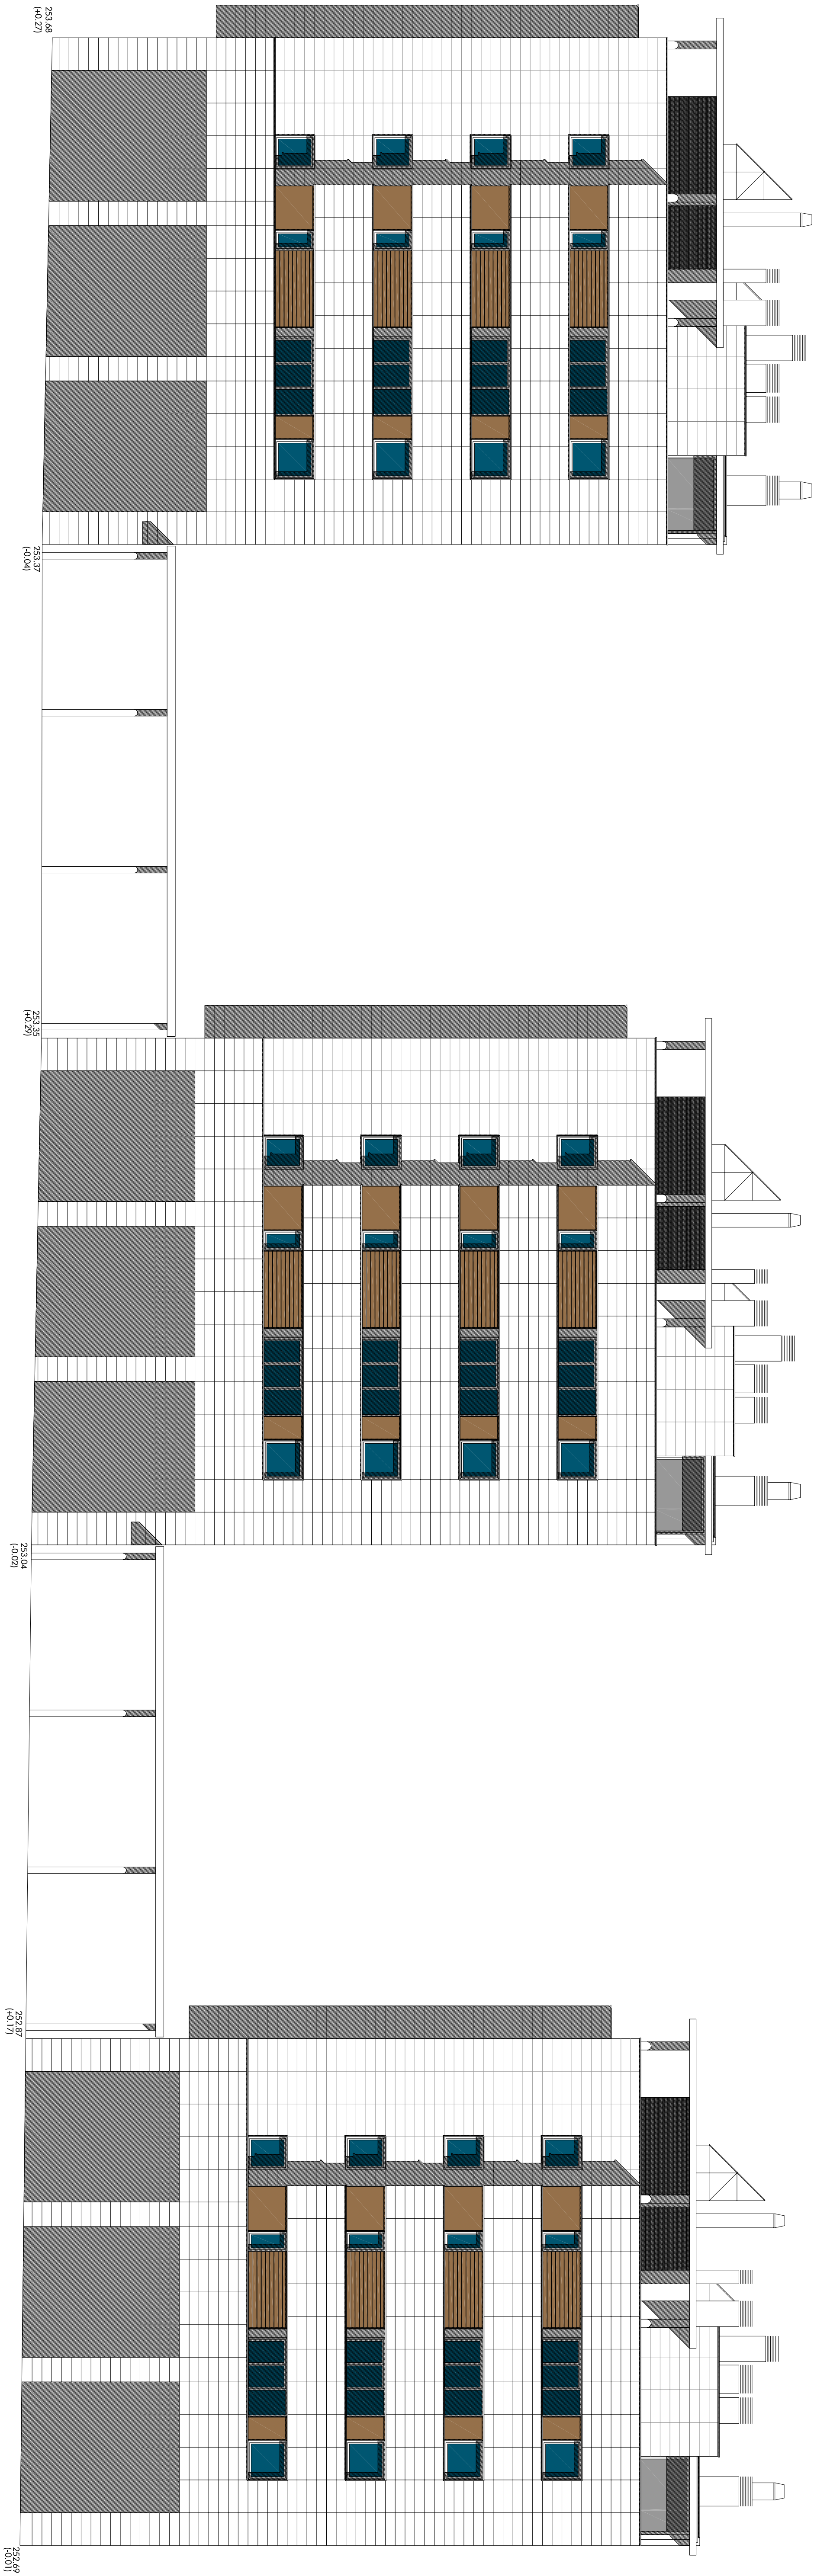

BLOQUE 1

BLOQUE 2

BLOQUE 3

PROYECTO DE 96 VIVIENDAS,
TRASTEROS Y PLAZAS
DE APARCAMIENTO

Emplazamiento: C/FRAY JULIAN GARCÉS
PARCELAS 1C.1, 2C.1 Y 3C.1
DEL PERI AC-34 (ZARAGOZA)

Promotor: Sociedad Municipal de Rehabilitación Urbana de Zaragoza

Fase: PROYECTO BÁSICO Y DE EJECUCIÓN

Arquitectos: Joaquín Lahuerza Casanova
Cof. COA n.º 2015

José M.ª Lahuerza Casanova
Cof. COA n.º 1722

José María Ruiz de Todá Ruiz
Cof. COA n.º 1731

Dibujado: L.C. Comprobado: J.L.L. fecha: SEP-08
Añadido: 30 Comprobado: J.M.L. fecha: JUNIO-08

ESCALA 1/100

A.30"

06.32.499 - SEPTIEMBRE 2008

ALZADO ESTE
BLOQUE 1 - BLOQUE 2 - BLOQUE 3