


E-1/1000

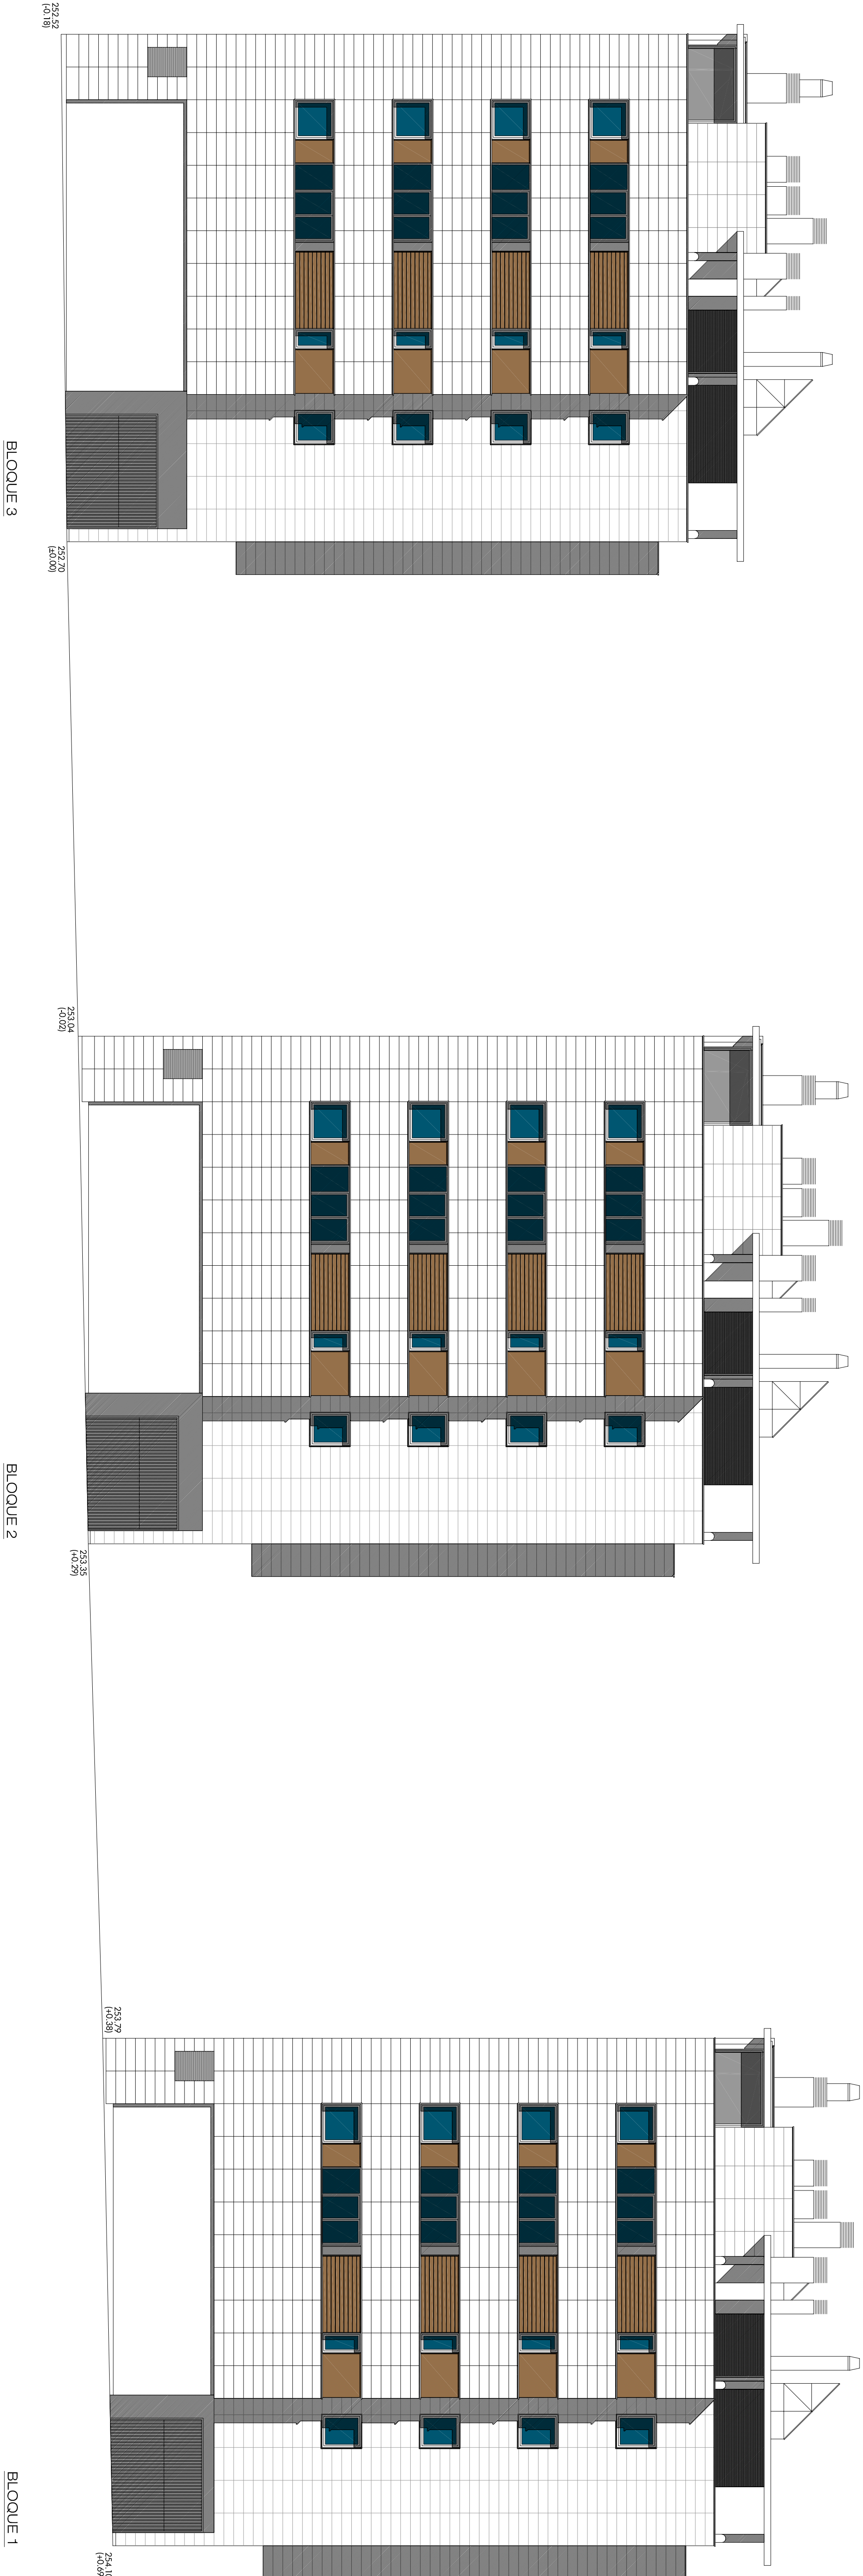

arq²¹
TENDENCIAS DE ARQUITECTURA, URBANISMO Y AMBIENTE

**PROYECTO DE 96 VIVIENDAS,
TRASTEROS Y PLAZAS
DE APARCAMIENTO**

Emplazamiento: C/FRAY JULIAN GARCÉS
PARCELAS 1C.1, 2C.1 Y 3C.1
DEL PERI AC-34 (ZARAGOZA)

Promotor: Sociedad Municipal de Rehabilitación Urbana de Zaragoza
Fase: PROYECTO BÁSICO Y DE EJECUCIÓN

Arquitectos: Joaquín Lahuerza Casanova
Cof. COA n°2016

José M^º Lahuerza Casanova
Cof. COA n°1722

José María Ruiz de Tejada Ruiz
Cof. COA n°1731

Dibujado: L.C. Comprobado: J.L. fecha: SEP-08
Añadido: J.L. Comprobado: J.L. fecha: DICI-08

ESCALA 1/100

A.31'

06.32.499 - SEPTIEMBRE 2008

ALZADO OESTE
BLOQUE 1 - BLOQUE 2 - BLOQUE 3