


E-1/1000

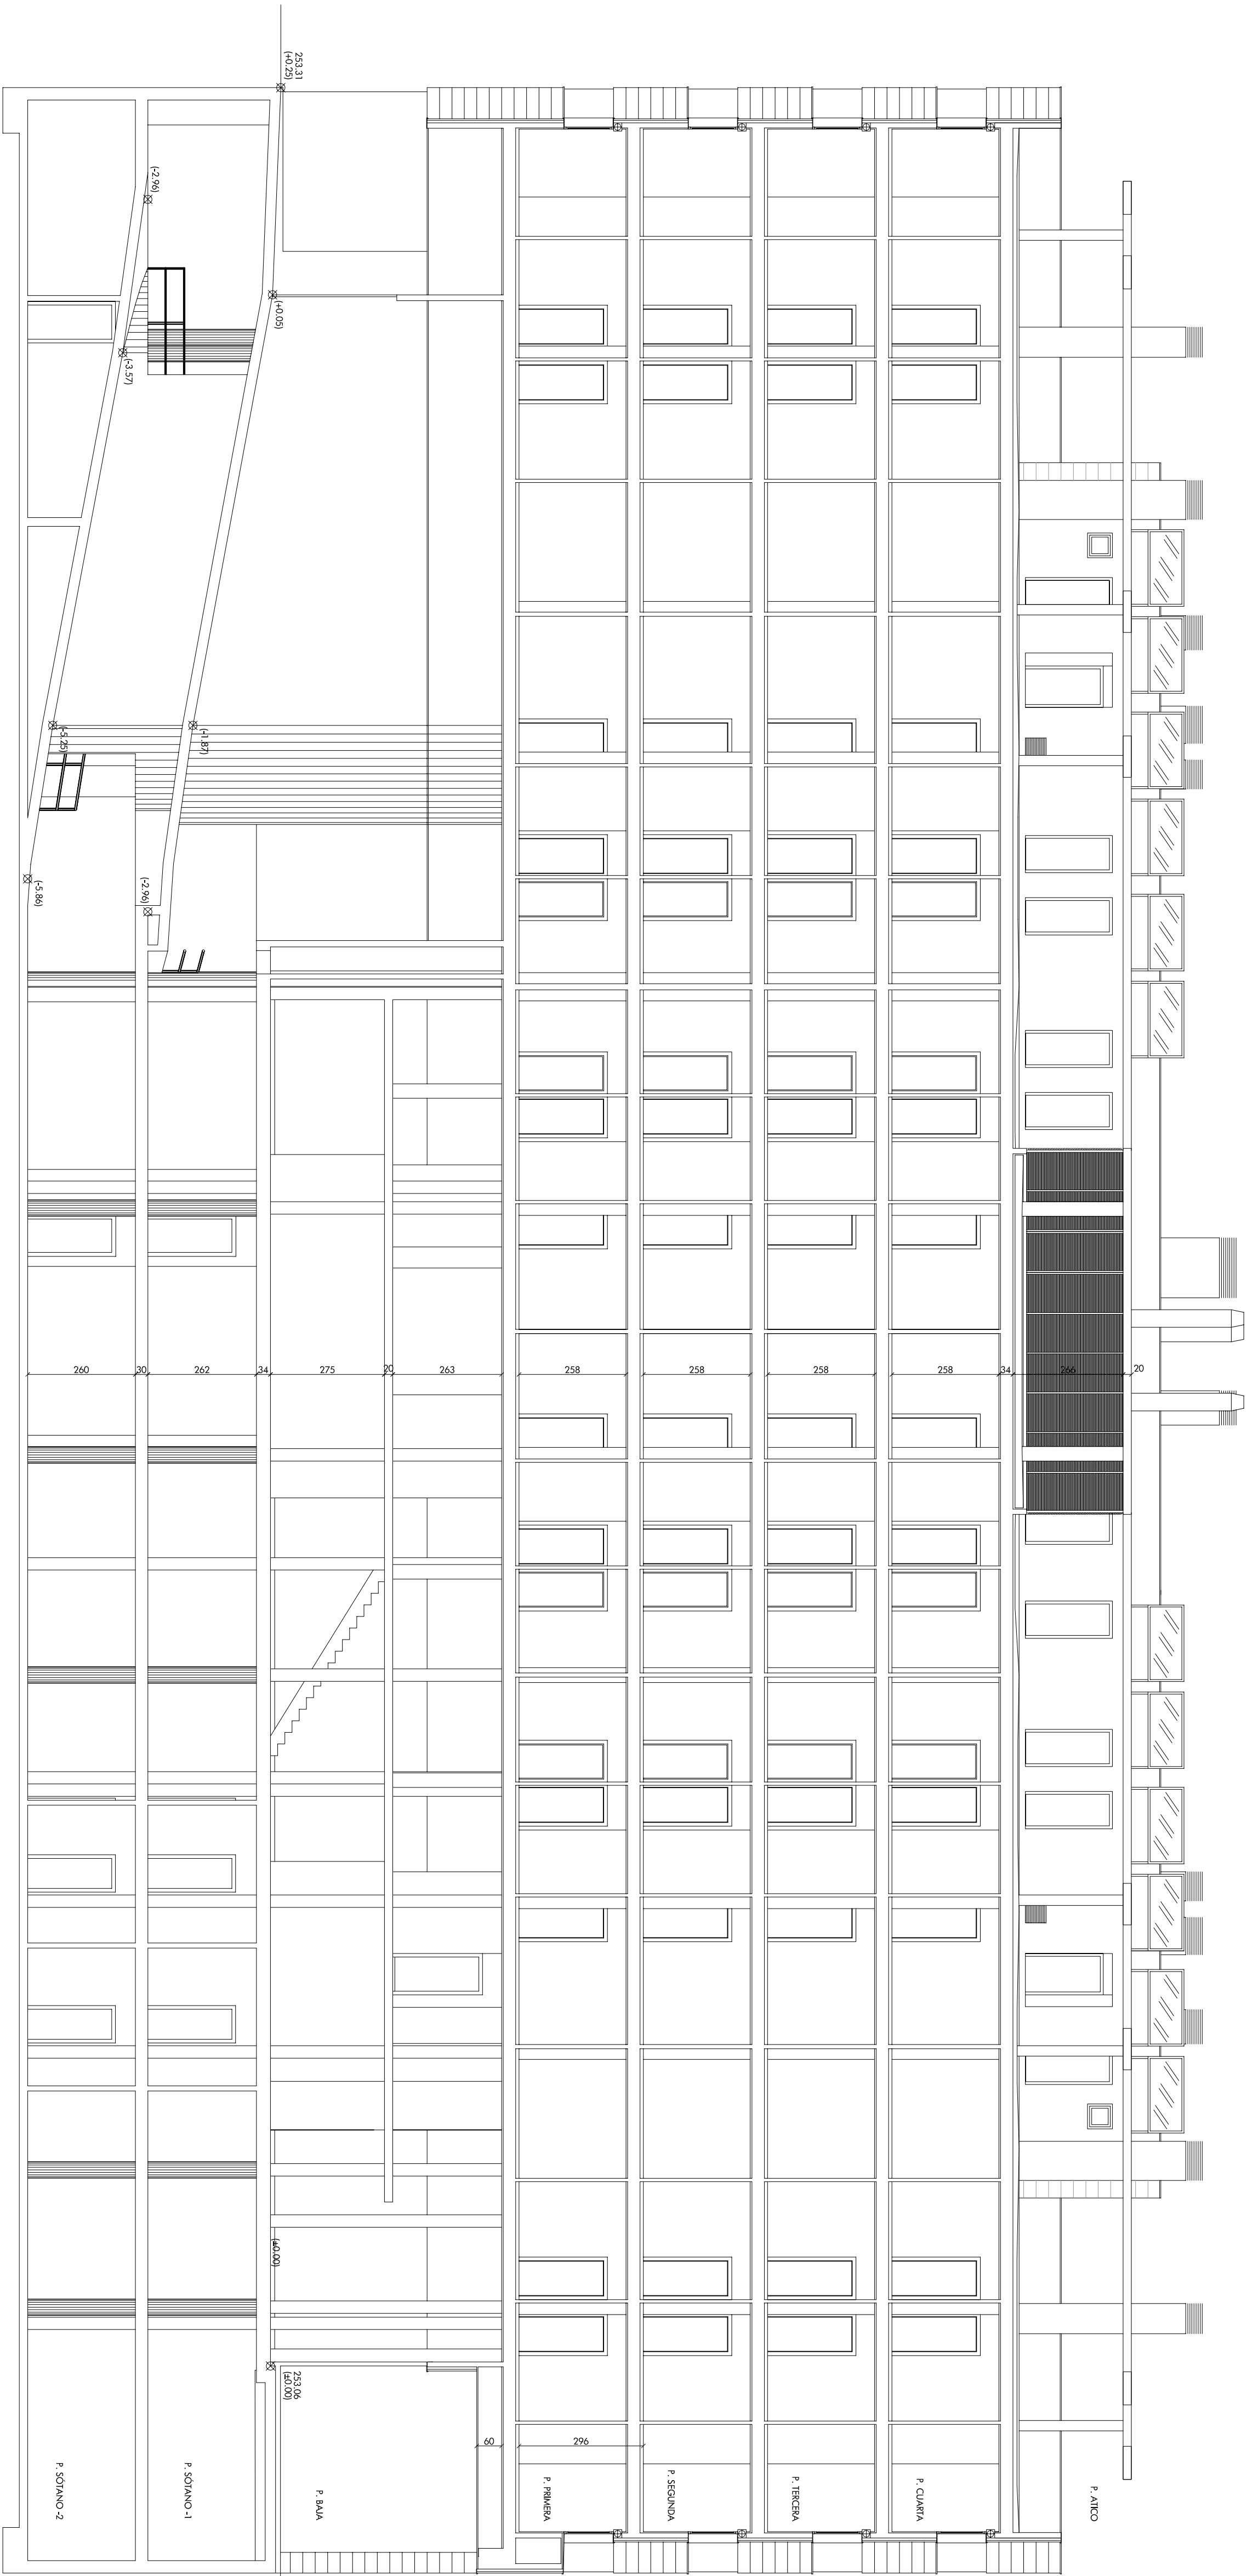

arq21  
SECCIÓN LONGITUDINAL DE BLOQUE 2 Y PLAZA

Emplazamiento	C/FRAY JULIÁN GARCÉS PARCELAS 1C.1, 2C.1 Y 3C.1 DEL PERI AC-34 (ZARAGOZA)
Promotor	Sociedad Municipal de Rehabilitación Urbana de Zaragoza

Fase	PROYECTO BÁSICO Y DE EJECUCIÓN
------	--------------------------------

Arquitectos	Joaquín Lahuerza Casanueva COL. COA. Nº 2015
	Josef Mª Lahuerza Casanueva COL. COA. Nº 1722

Josef María Ruiz de Temiño Bueno  
COL. COA. Nº 731

Dibujado	L.C.	Comprobado	1	J.L.	Fecha	SEF-08
Añada a	33	Comprobado	2	J.L.-J.M.L.	Fecha	ENERO-08

ESCALA 1/100  
**A.33'**

06.32.499 - SEPTIEMBRE 2008  
SECCIÓN LONGITUDINAL  
BLOQUE 2