



DETALLE E

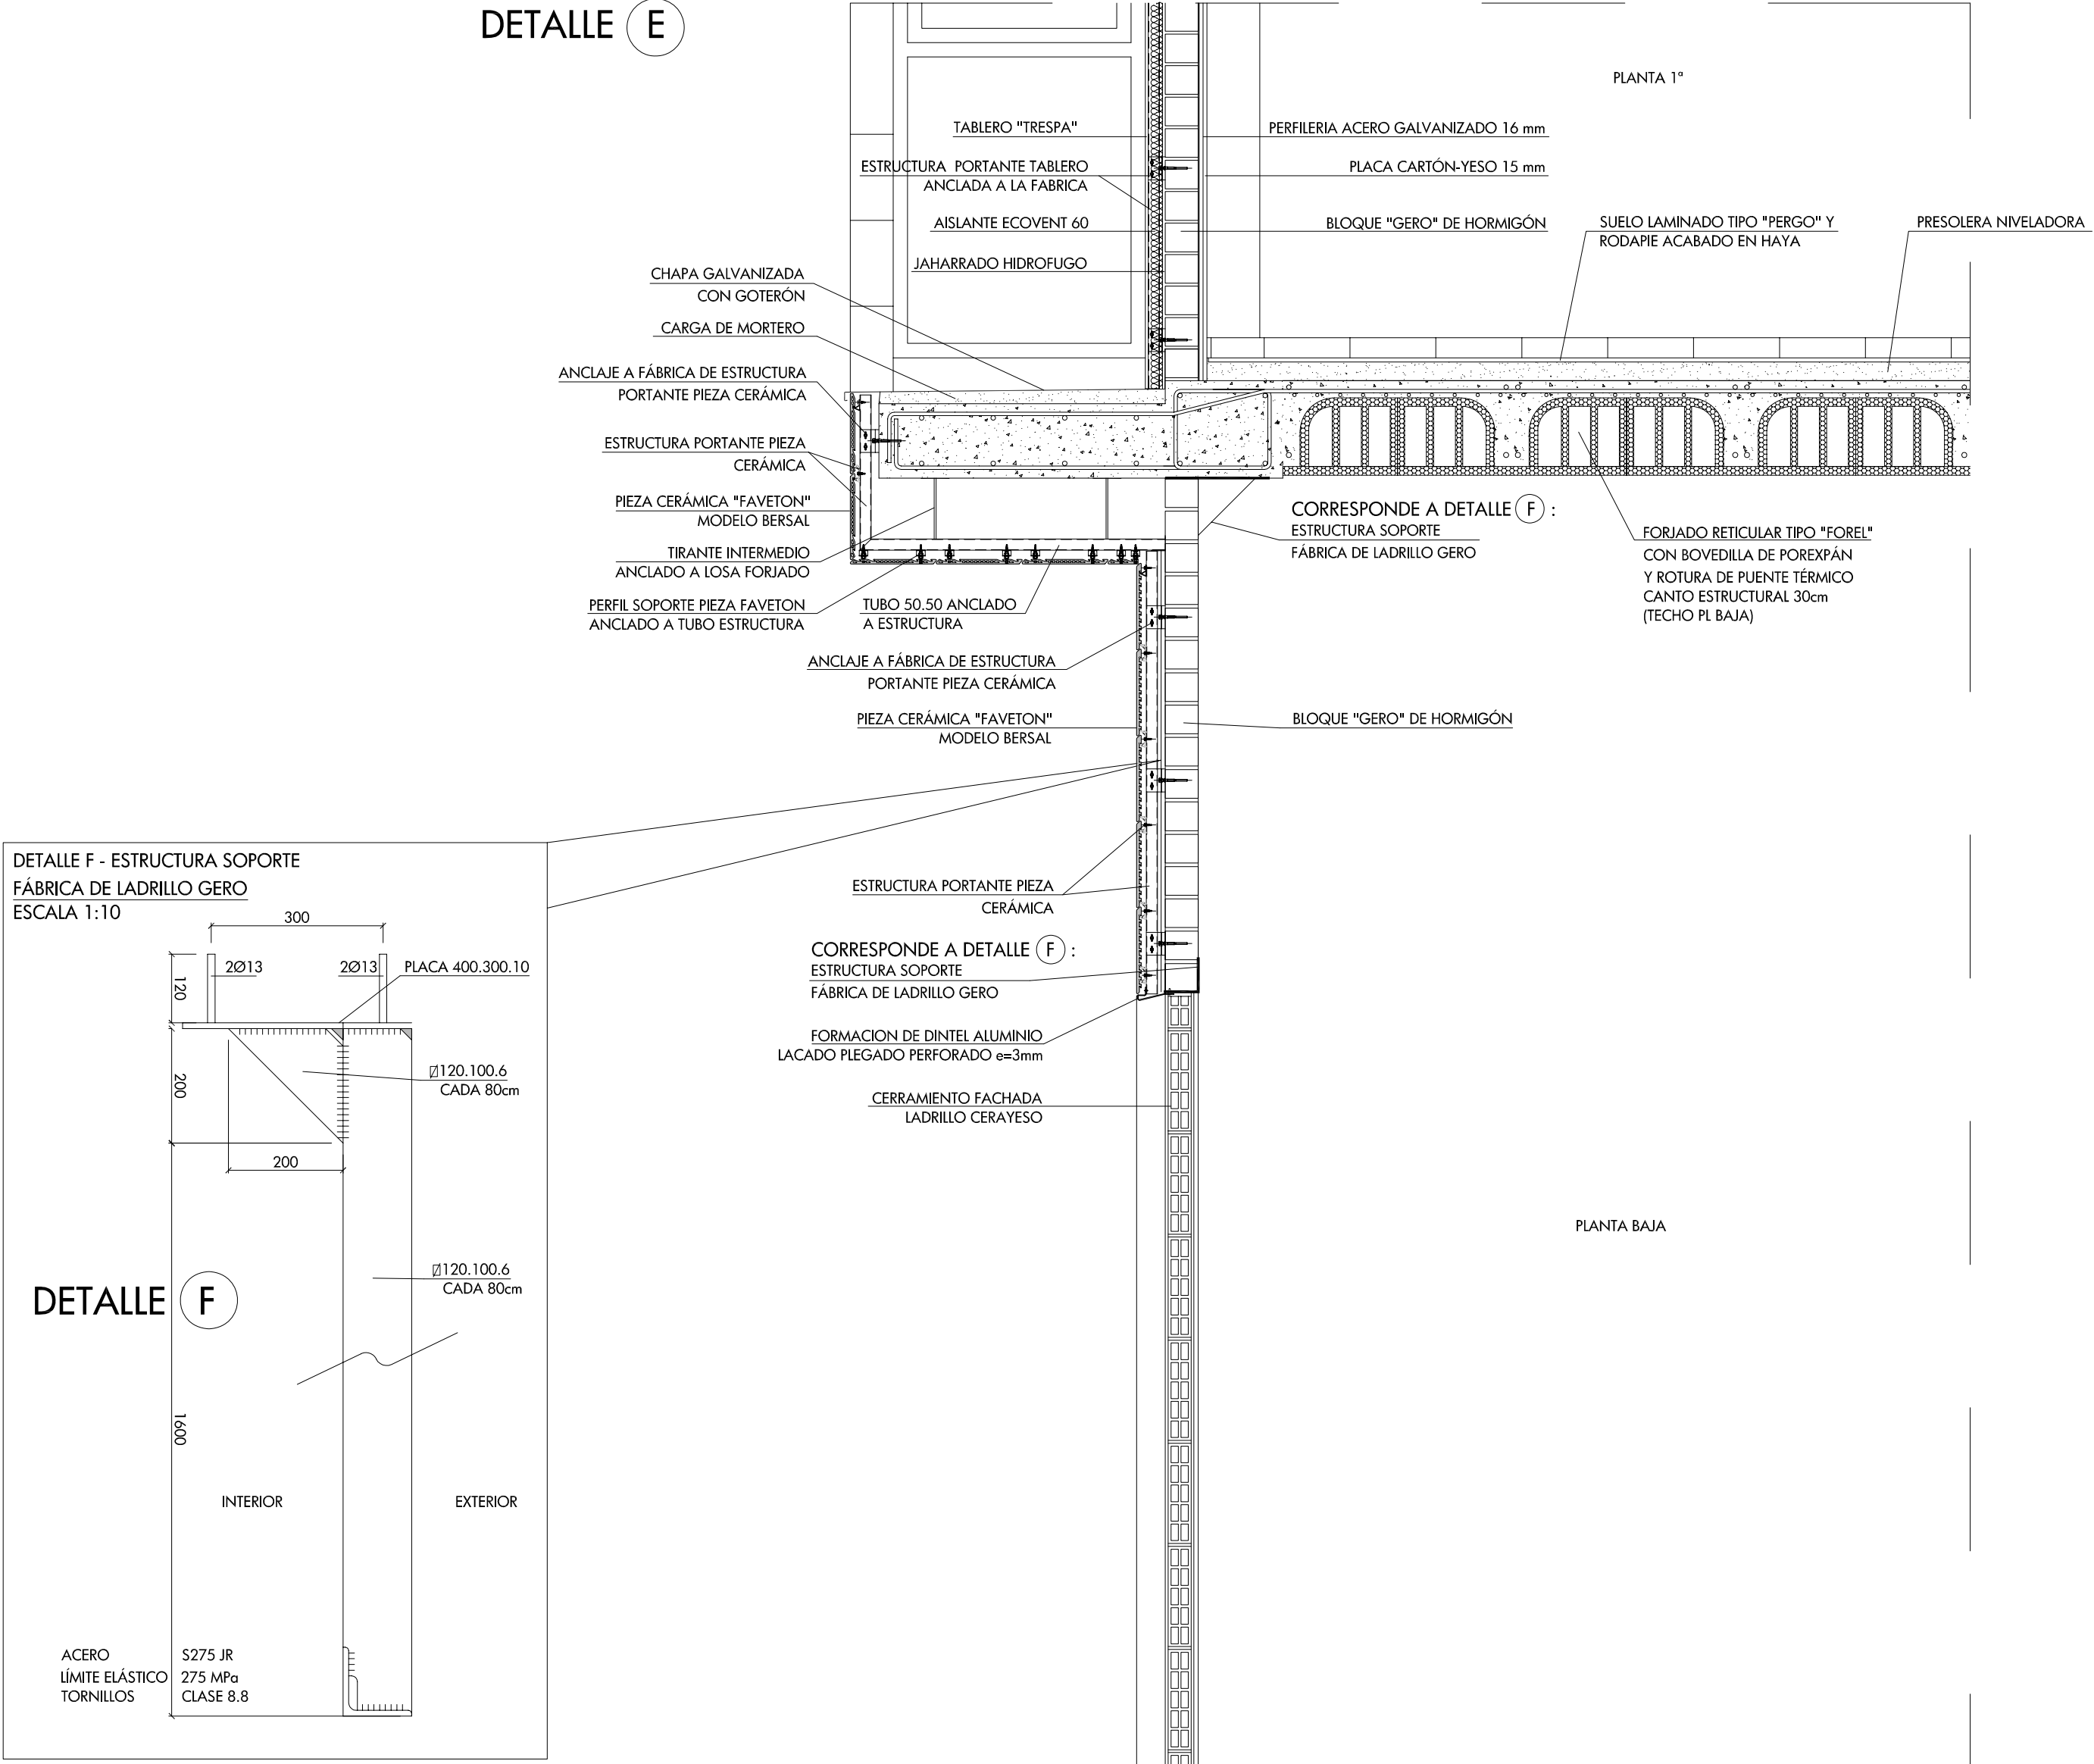

SECCIÓN TRANSVERSAL

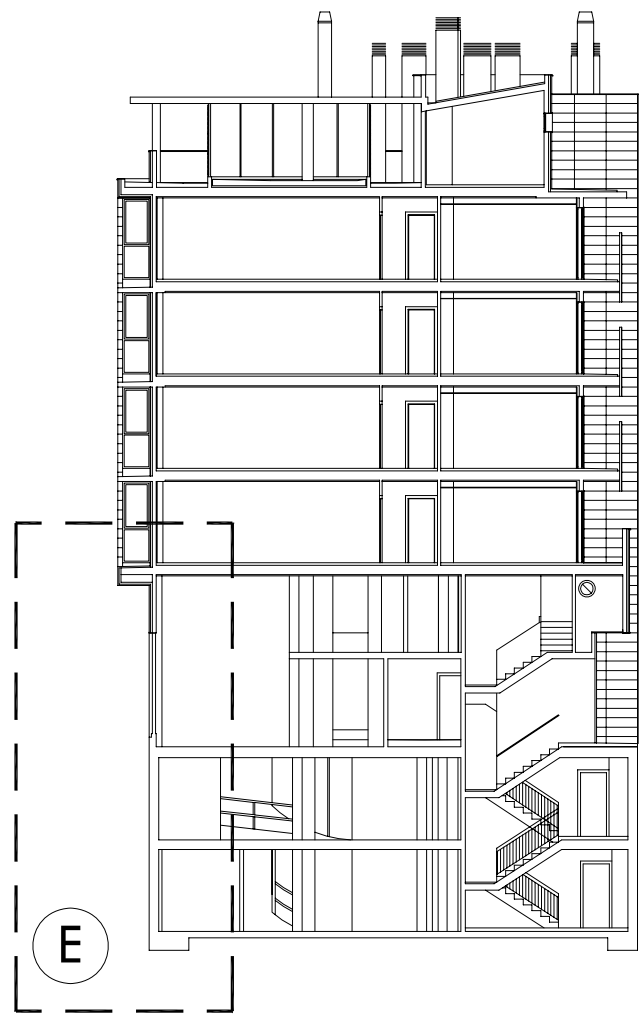

arq21
SISTEMAS DE CONSTRUCCIÓN PARA EL HABITAT
PROYECTO DE 96 VIVIENDAS,
TRASTEROS Y PLAZAS
DE APARCAMIENTO

Emplazamiento
CPRAY JULIAN GARCÉS

PARELLAS IC-1, 2C.1 Y 3C.1
DEL PERI AC-34 (ZARAGOZA)

Promotor
Sociedad Municipal de Regeneración Urbana de Zaragoza

Fase
PROYECTO BÁSICO Y DE EJECUCIÓN

Arquitectos
Joaquín Lahuerta Casanueva
JL - JML

José María Lahuerta Casanueva
JML - JML

José María Ruiz de Temio Bueno
JML - JML

Disñado
L.C. Compañías 1. J.L. - J.M.L. fecha: ENERO-18

Autón a
X.X. Compañías 2. X.X. fecha: 00-00-00

ESCALA 1/20-1/10

A.37

06.32.499 - ENERO 2008

DETALLE CONSTRUCTIVO II
BLOQUE 1 - BLOQUE 2 - BLOQUE 3

ARQ21 Arquitectura Urbana y Gestión S.L.
C/ Muro de Egipto, 13, 5º planta, 50001 Zaragoza
Tel: 976 37 37 37 - 976 37 37 37
arq21@arq21.com