


PLANTA ATICO

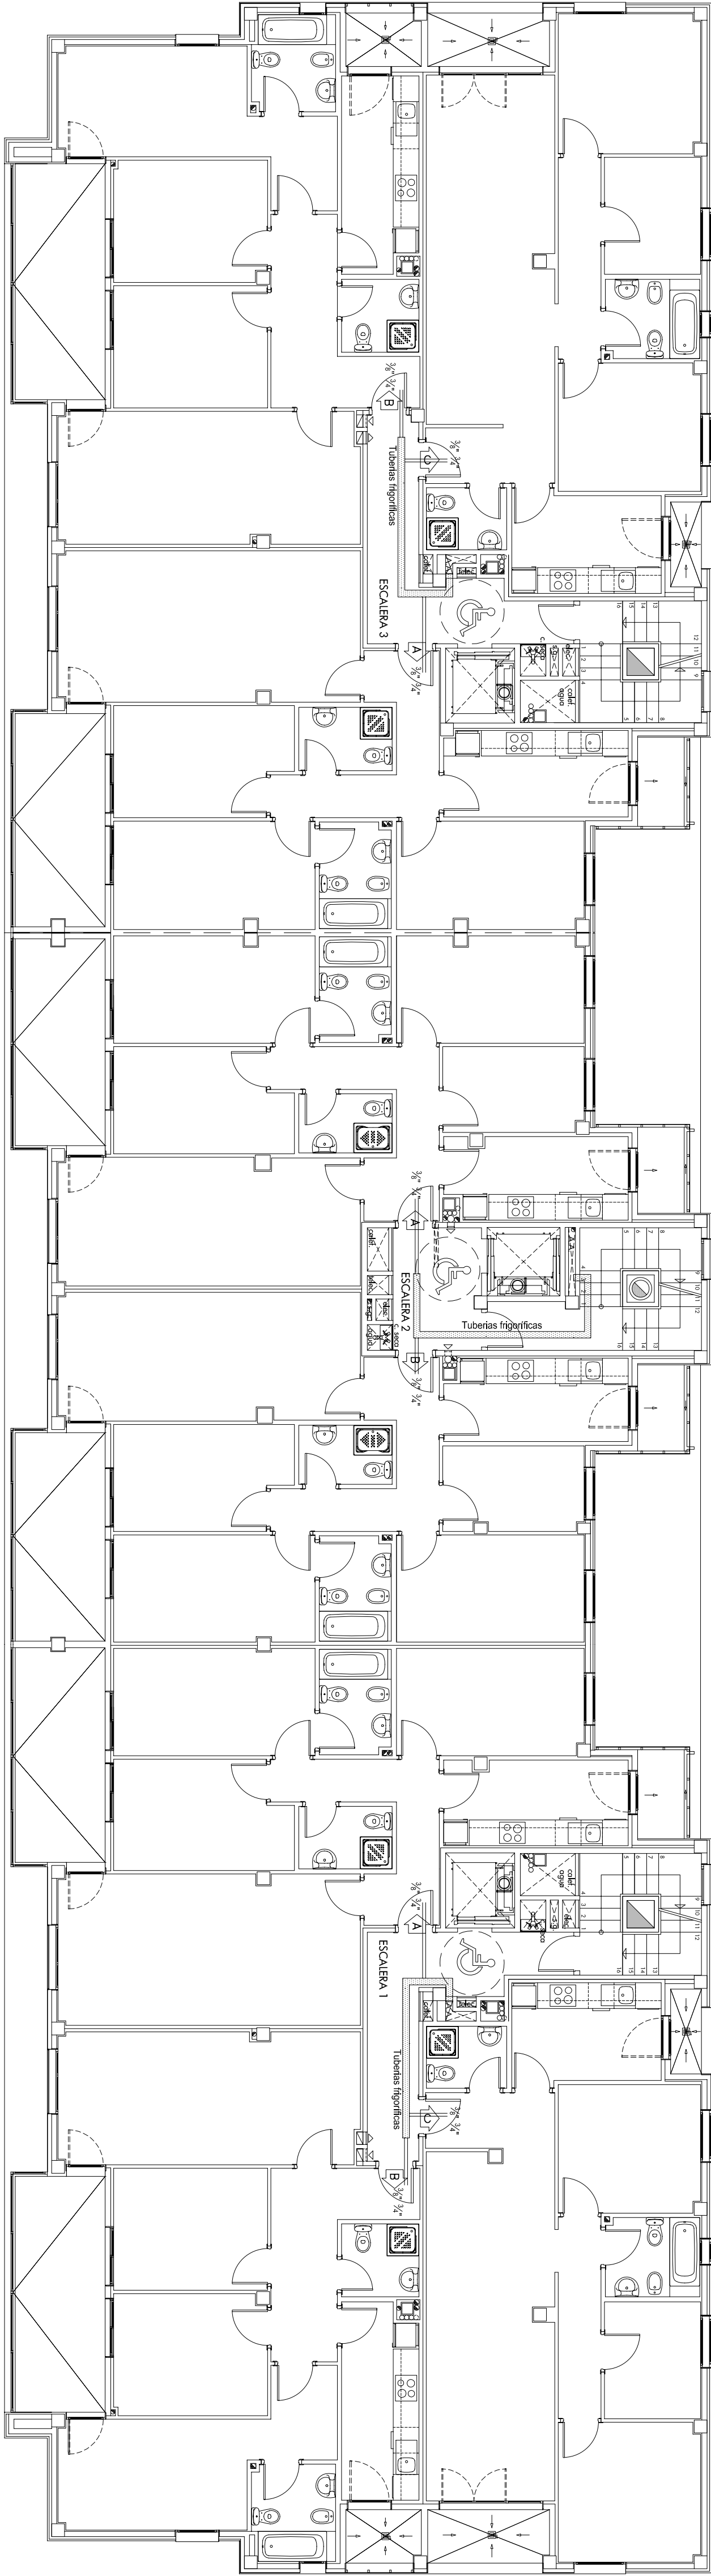

PLANTA CUARTA