


SECCIÓN 3-3'

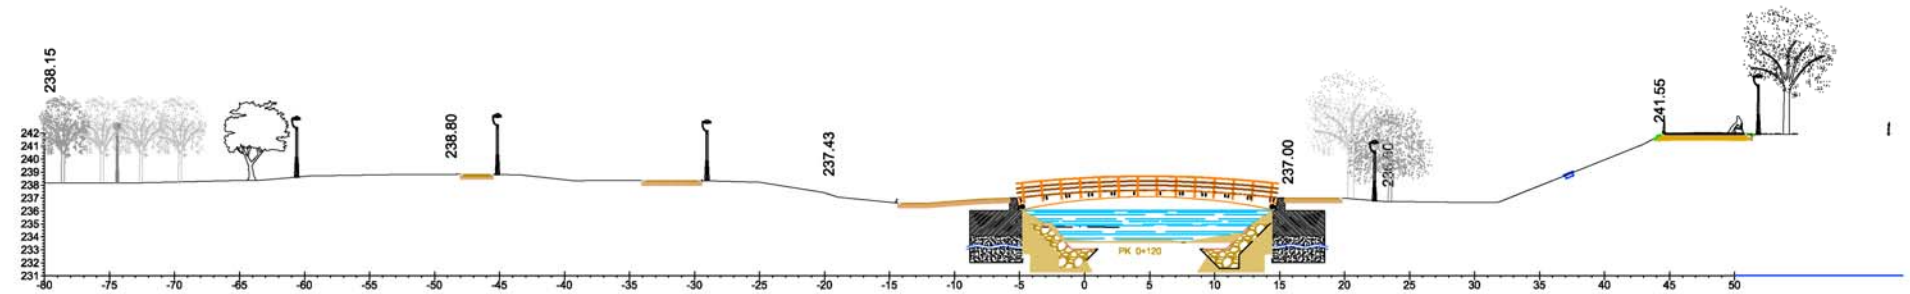

SECCIÓN 4-4'