



ALZADO DESPIECE DE PALASTROS POR PARTERRE

escala 1/100

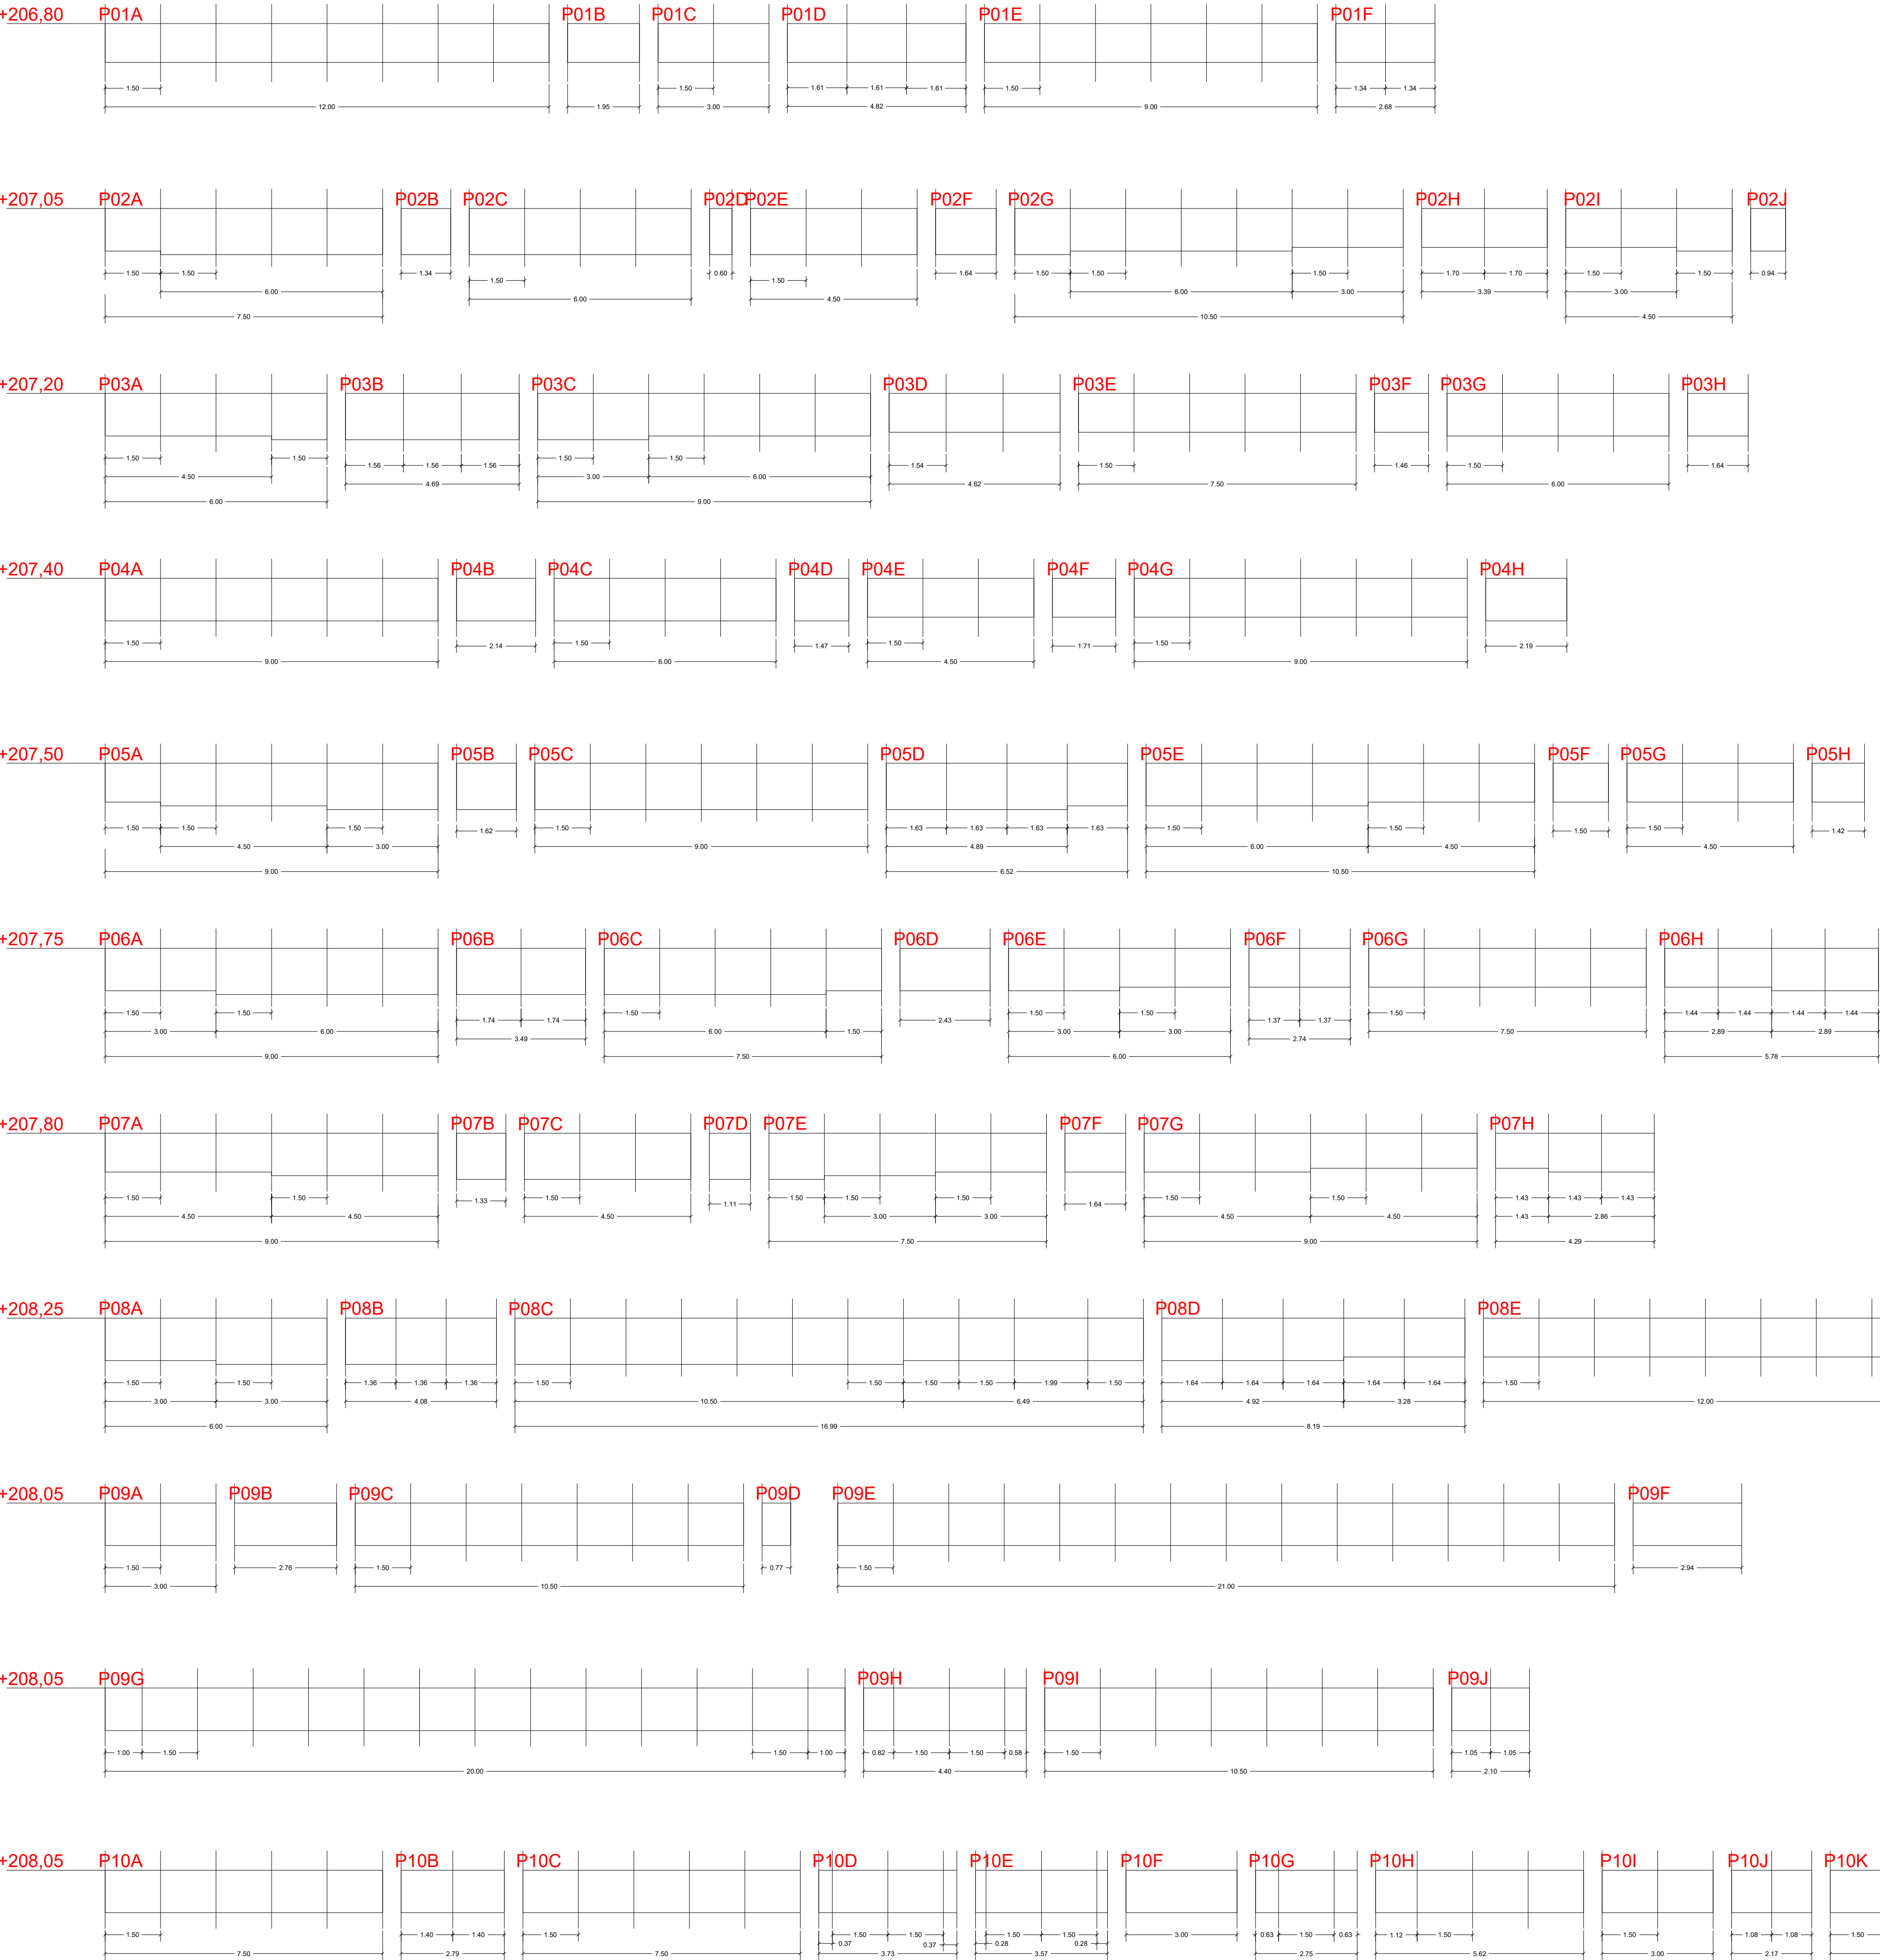

POSICIÓN EN PLANTA

escala 1/500

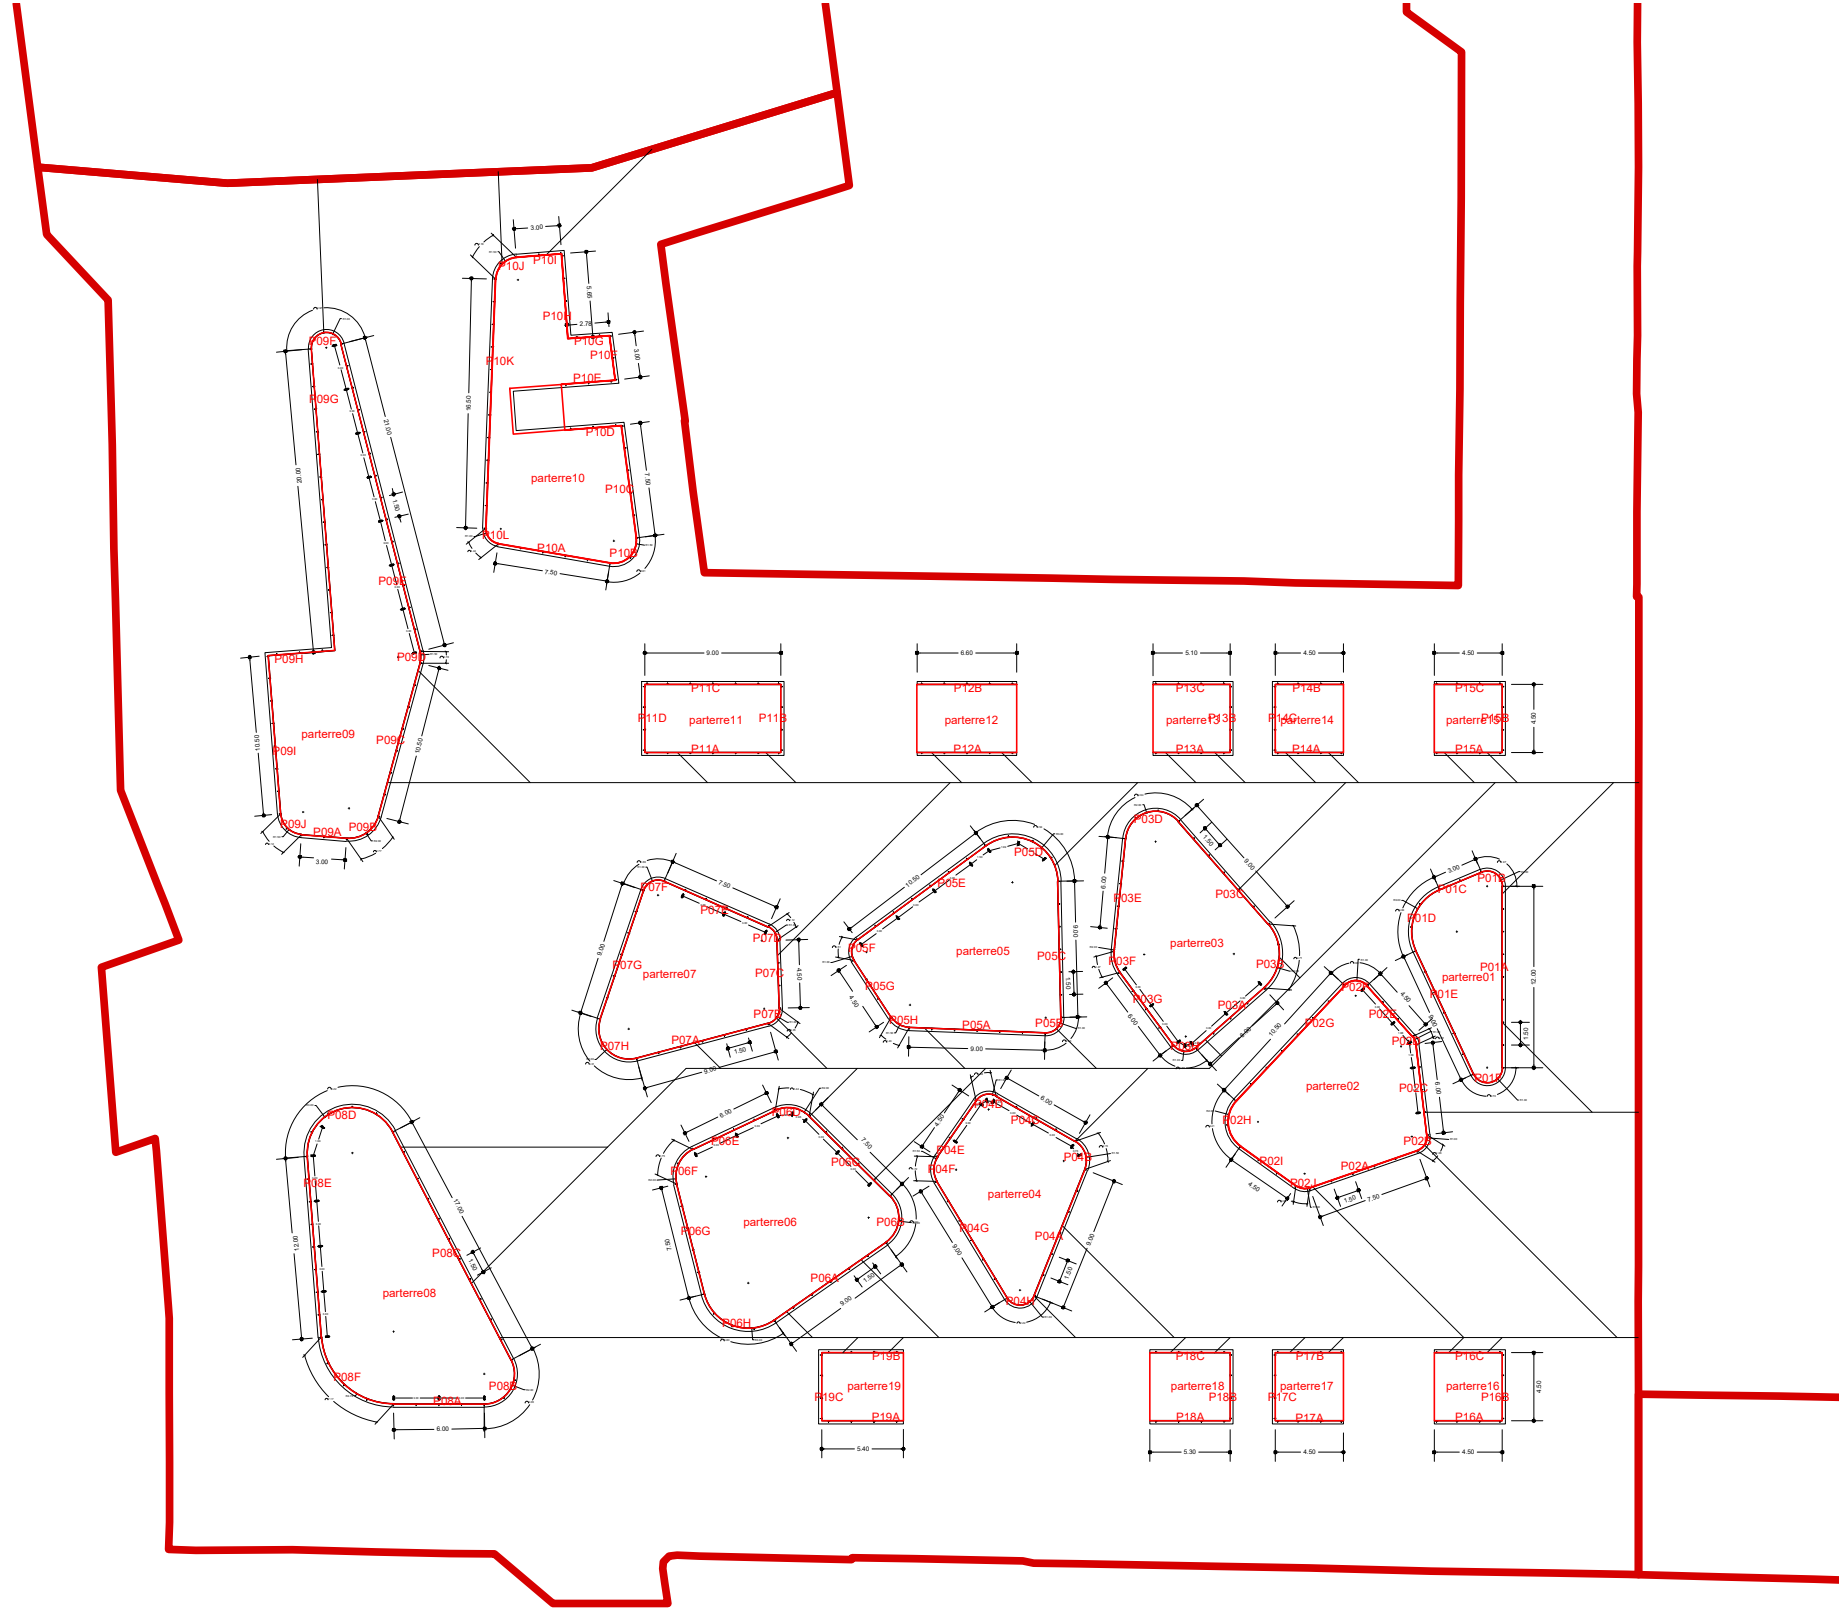

NOTA:
Toda la estructura metálica estará protegida con minio electrolítico y pintura en esmalte color RAL 9006.