


PLANTA GENERAL. URBANIZACIÓN VIALES

planta general
escala 1/250

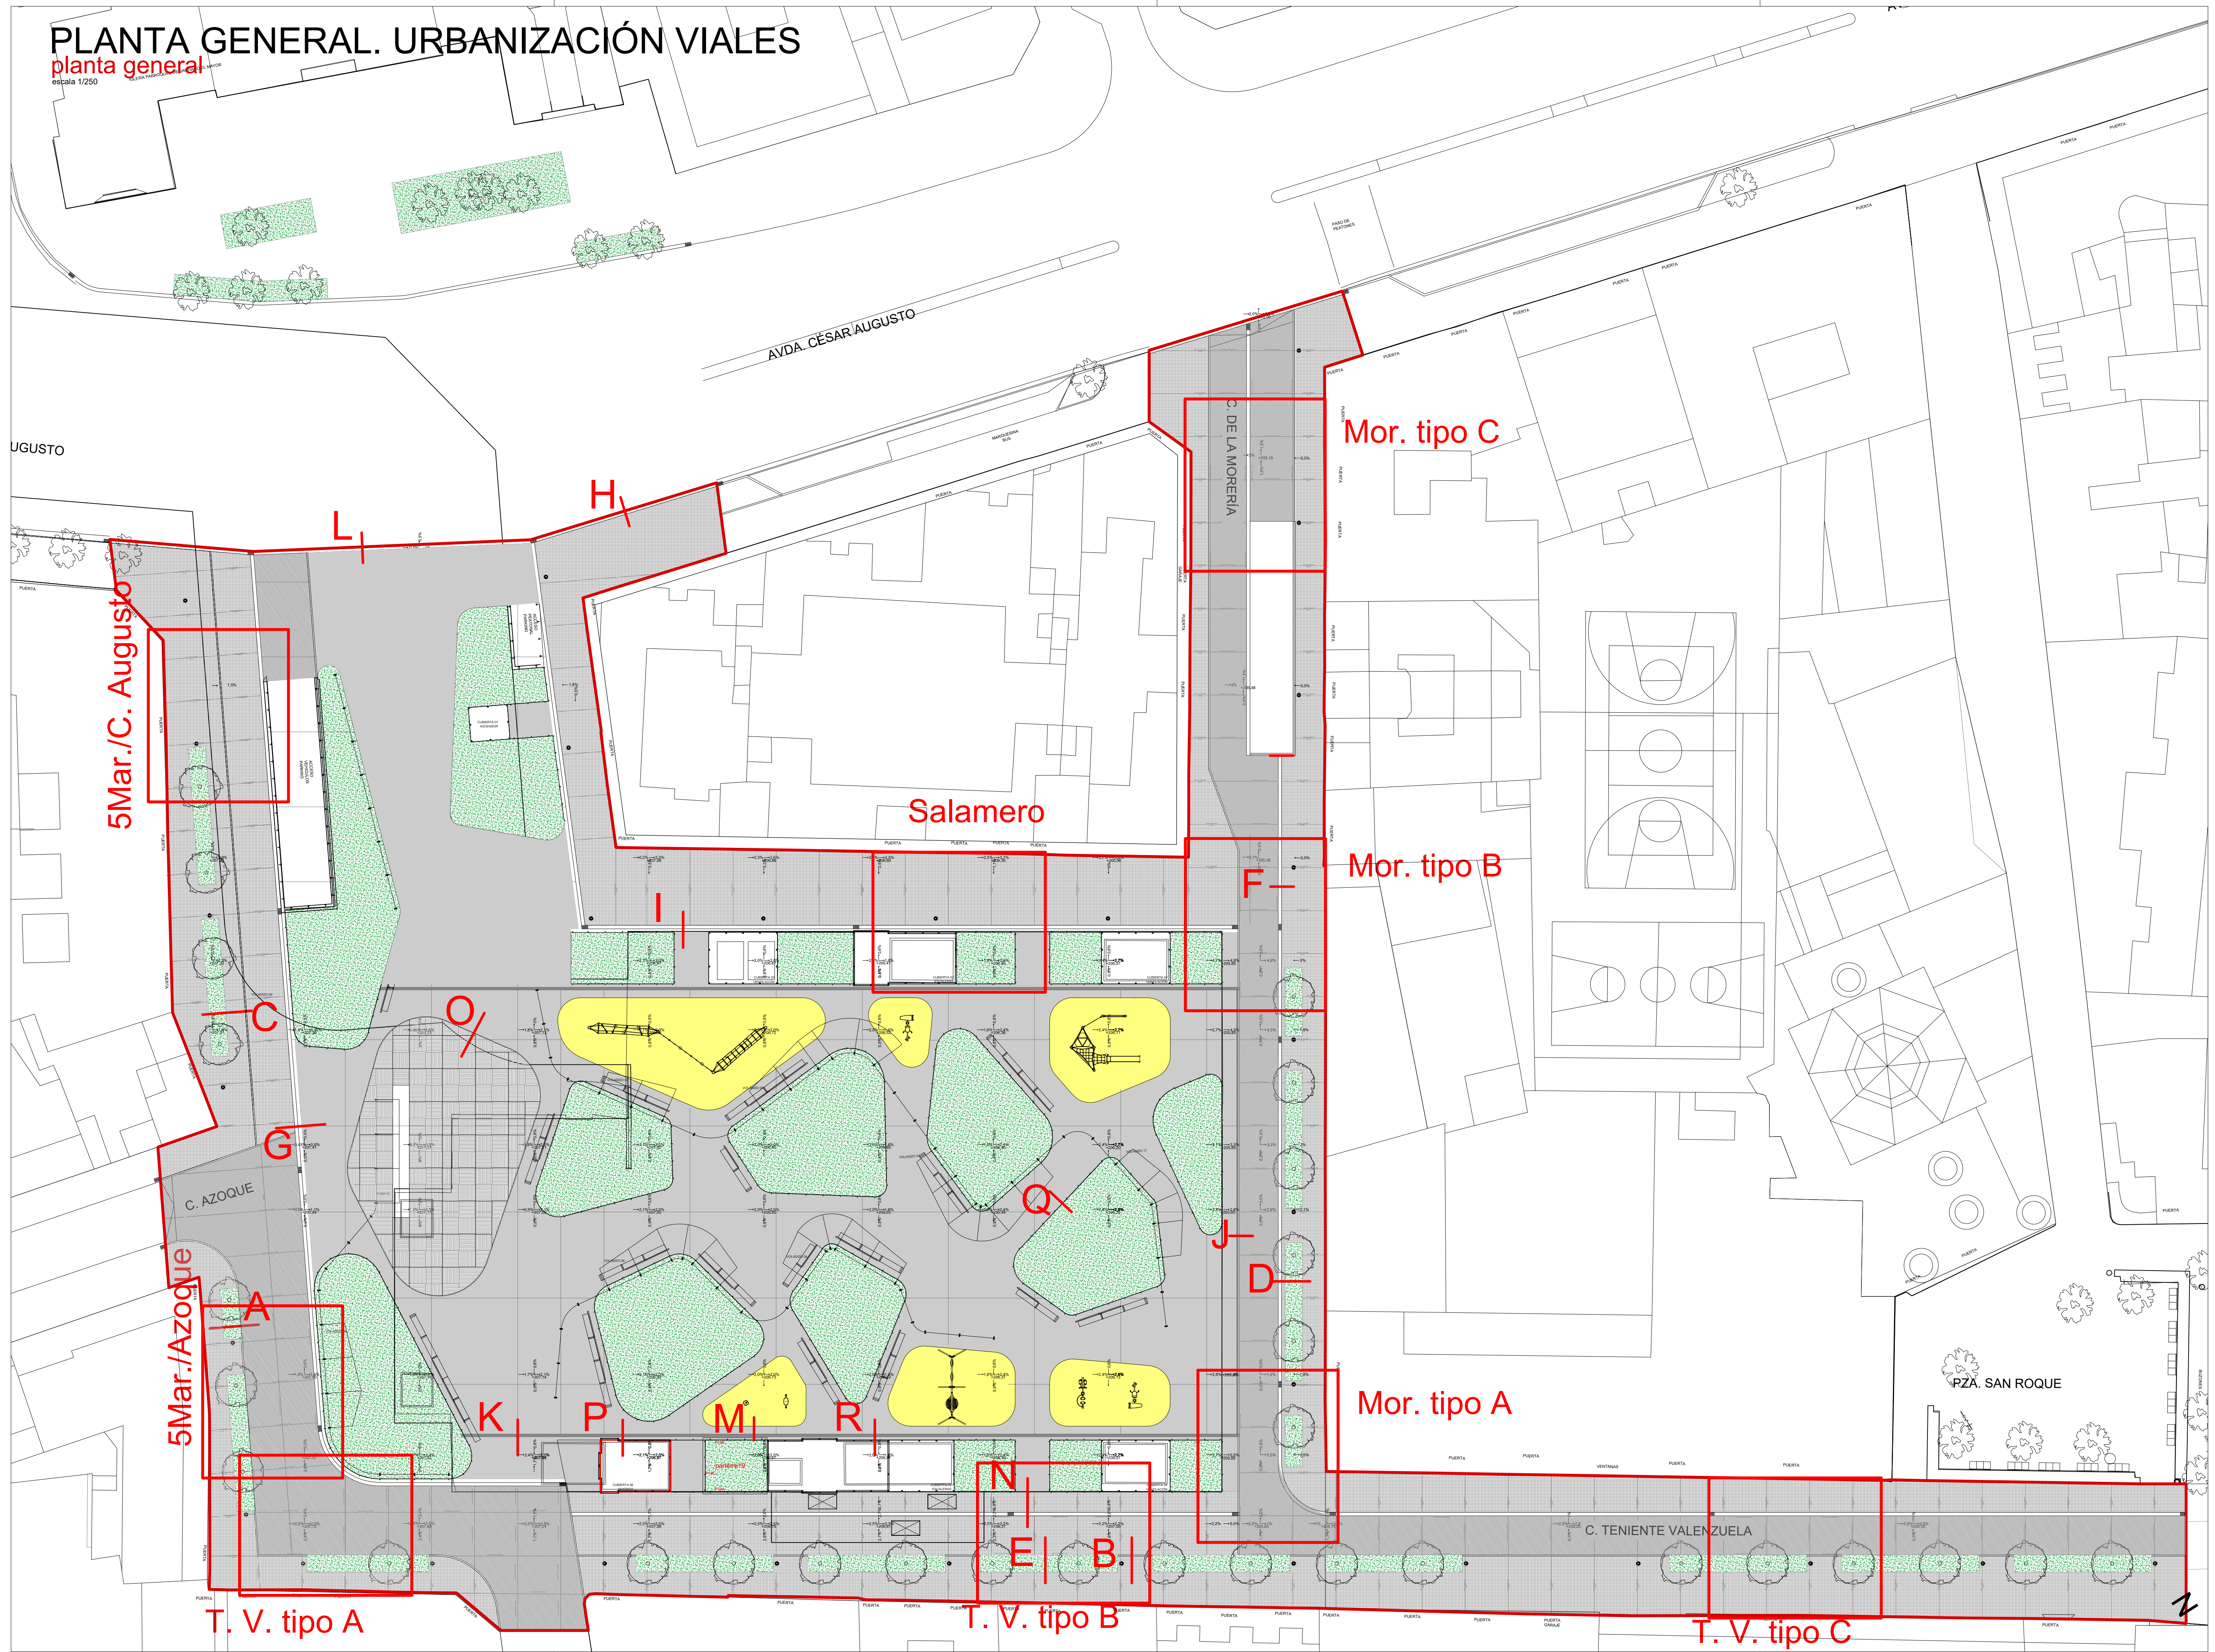

PROYECTO DE URBANIZACIÓN

ZARAGOZA

PLAZA DE SALAMERO

ARQUITECTURA-URBANISMO
50006 ZARAGOZA
DICIEMBRE 2021

EL ARQUITECTO,
Hector Fernandez Elorza

Urbanización por calles
Plano guía
Planta general

ESCALA: 1/250
plano PU.04
04.00
REF: SLMRQ-PU-04000