

COLEGIO OFICIAL DE PERITOS
E INGENIEROS TECNICOS
22 AGO. 84, N.º 003034
INDUSTRIALES DE ARAGON
VISADO



PLANTA DE SITUACION


Zaragoza, 1984

E = 1:500

EL PERITO INDUSTRIAL

Fdo: J. L. Vicente Gonzalvo
COLEGIADO 1283

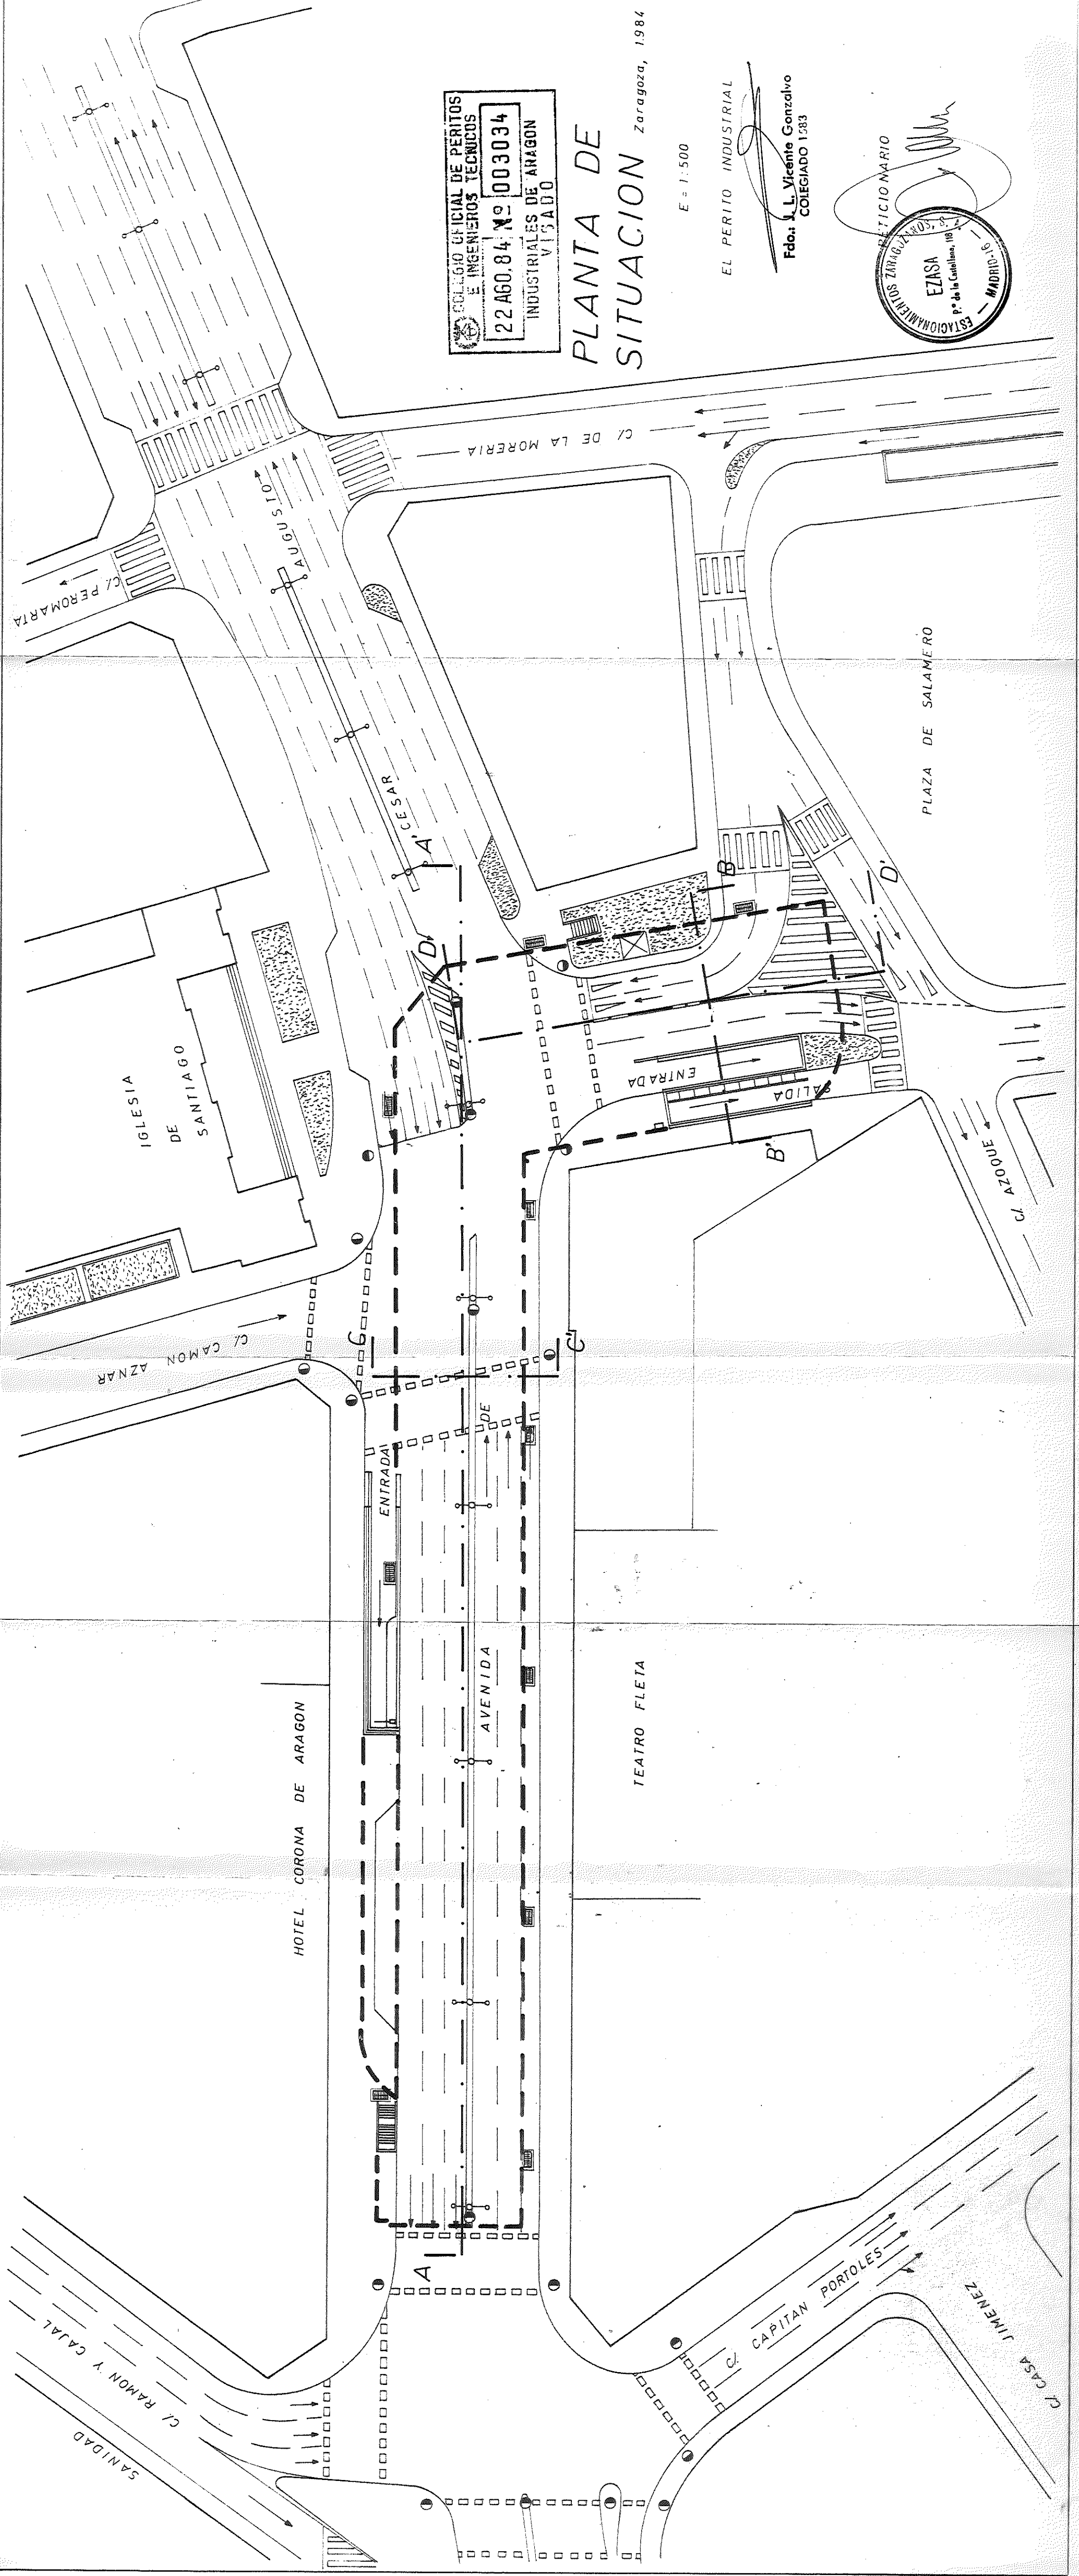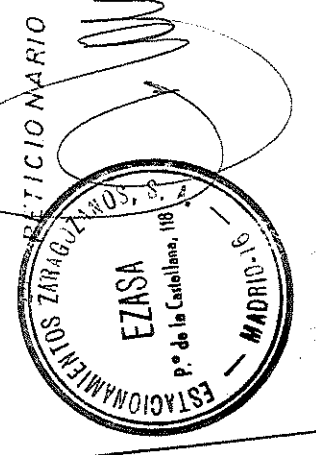

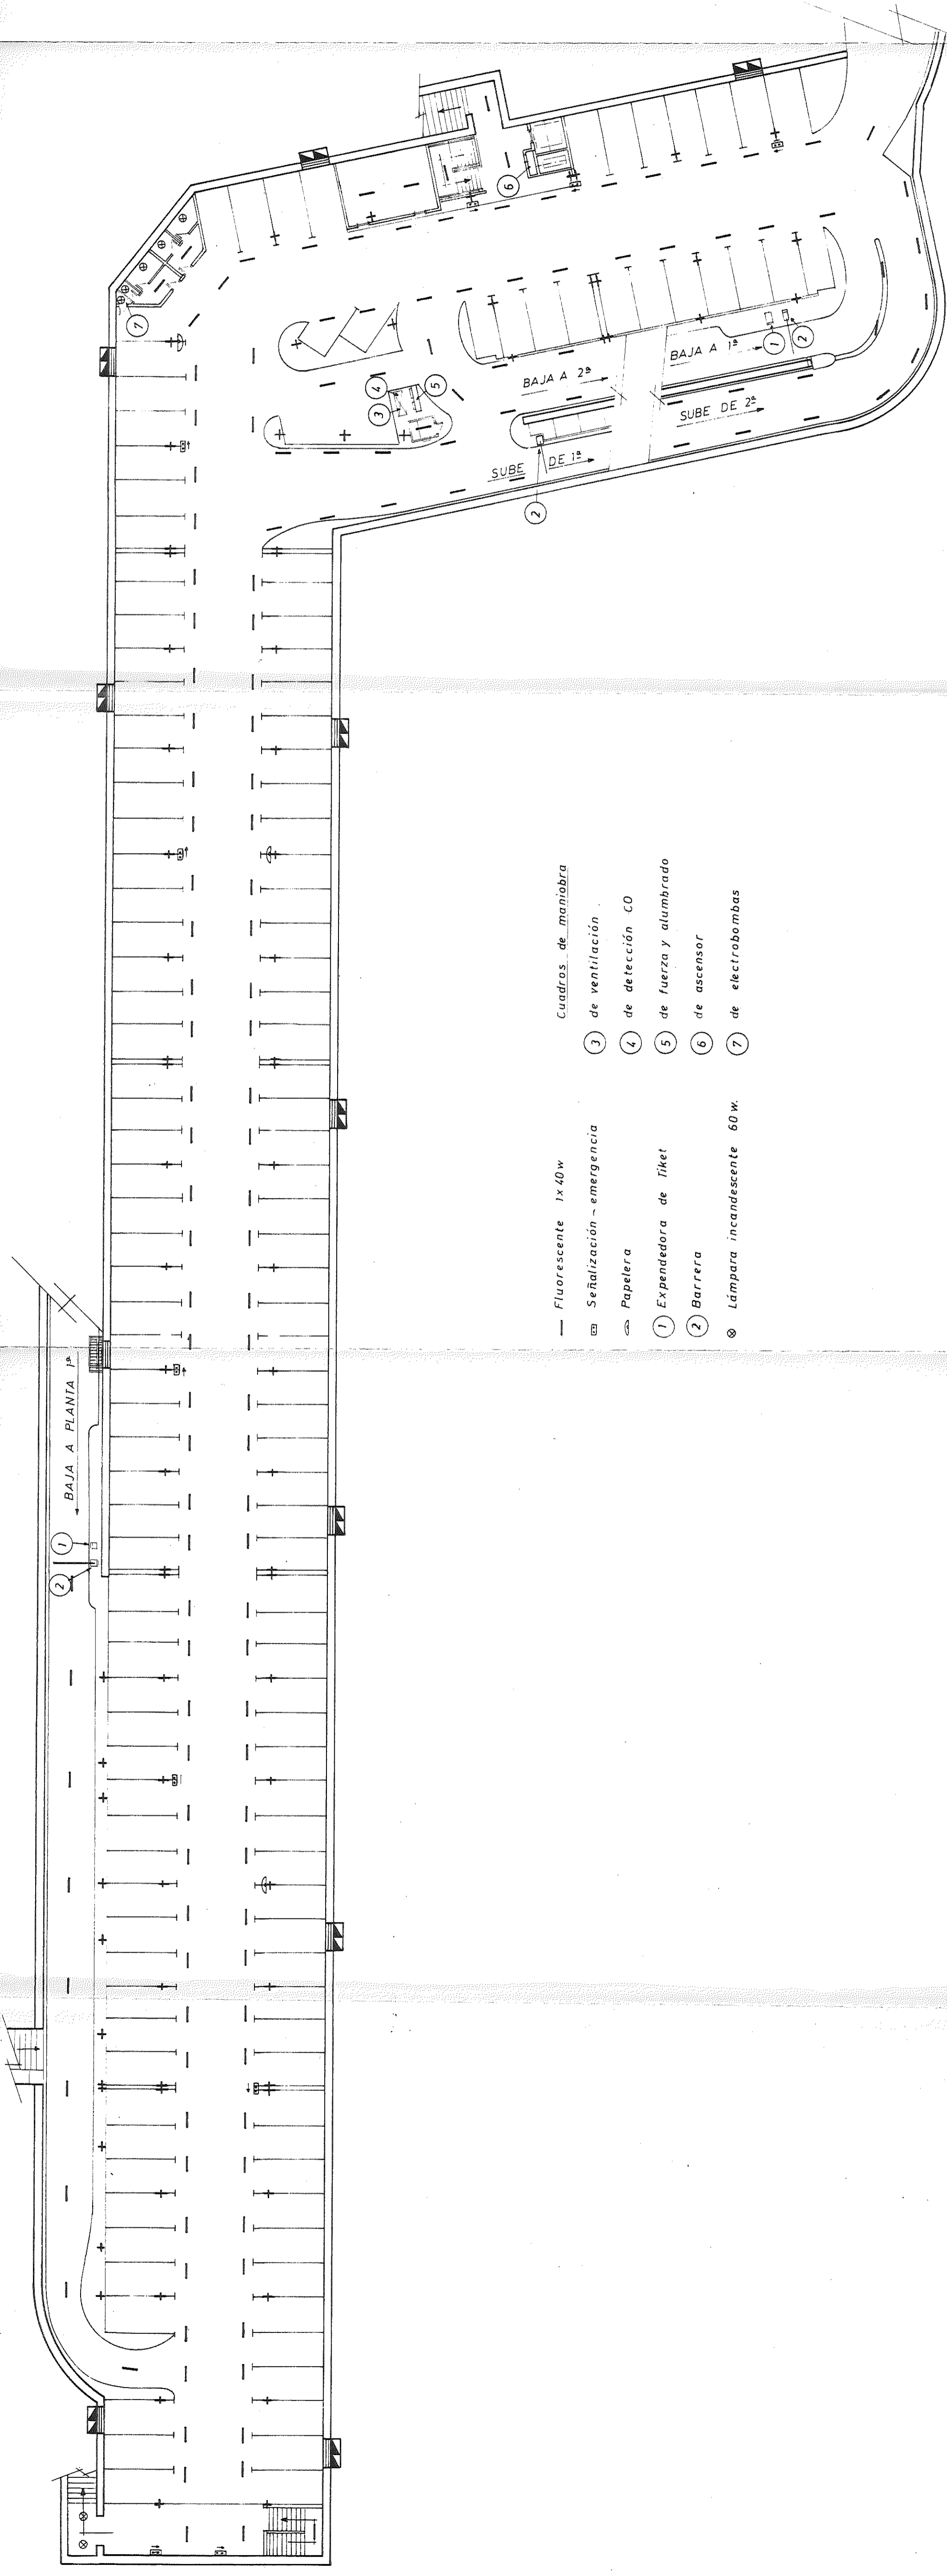

- Fluorescente 1x40w
 - ☐ Señalización - emergencia
 - ☐ Papelera
 - ① Expendidora de ticket
 - ② Barrera
 - ⊗ Lámpara incandescente 60 w.
-
- Cuadros de maniobra
 - ③ de ventilación
 - ④ de detección CO
 - ⑤ de fuerza y alumbrado
 - ⑥ de ascensor
 - ⑦ de electrobombas

CONTROL VEHICULOS
ILUMINACION

COLLEGIO OFICIAL DE PERITOS
E INGENIEROS TECNICOS
22 AGO. 84 N.º 003034
INDUSTRIALES DE ARAGON
VISADO

PLANTA PRIMERA

E = 1:250


Zaragoza, 1.984

EL PETICIONARIO

EL PERITO INDUSTRIAL

Fdo: J.-L. Vicente Contralvo
COLEGIADO 1583



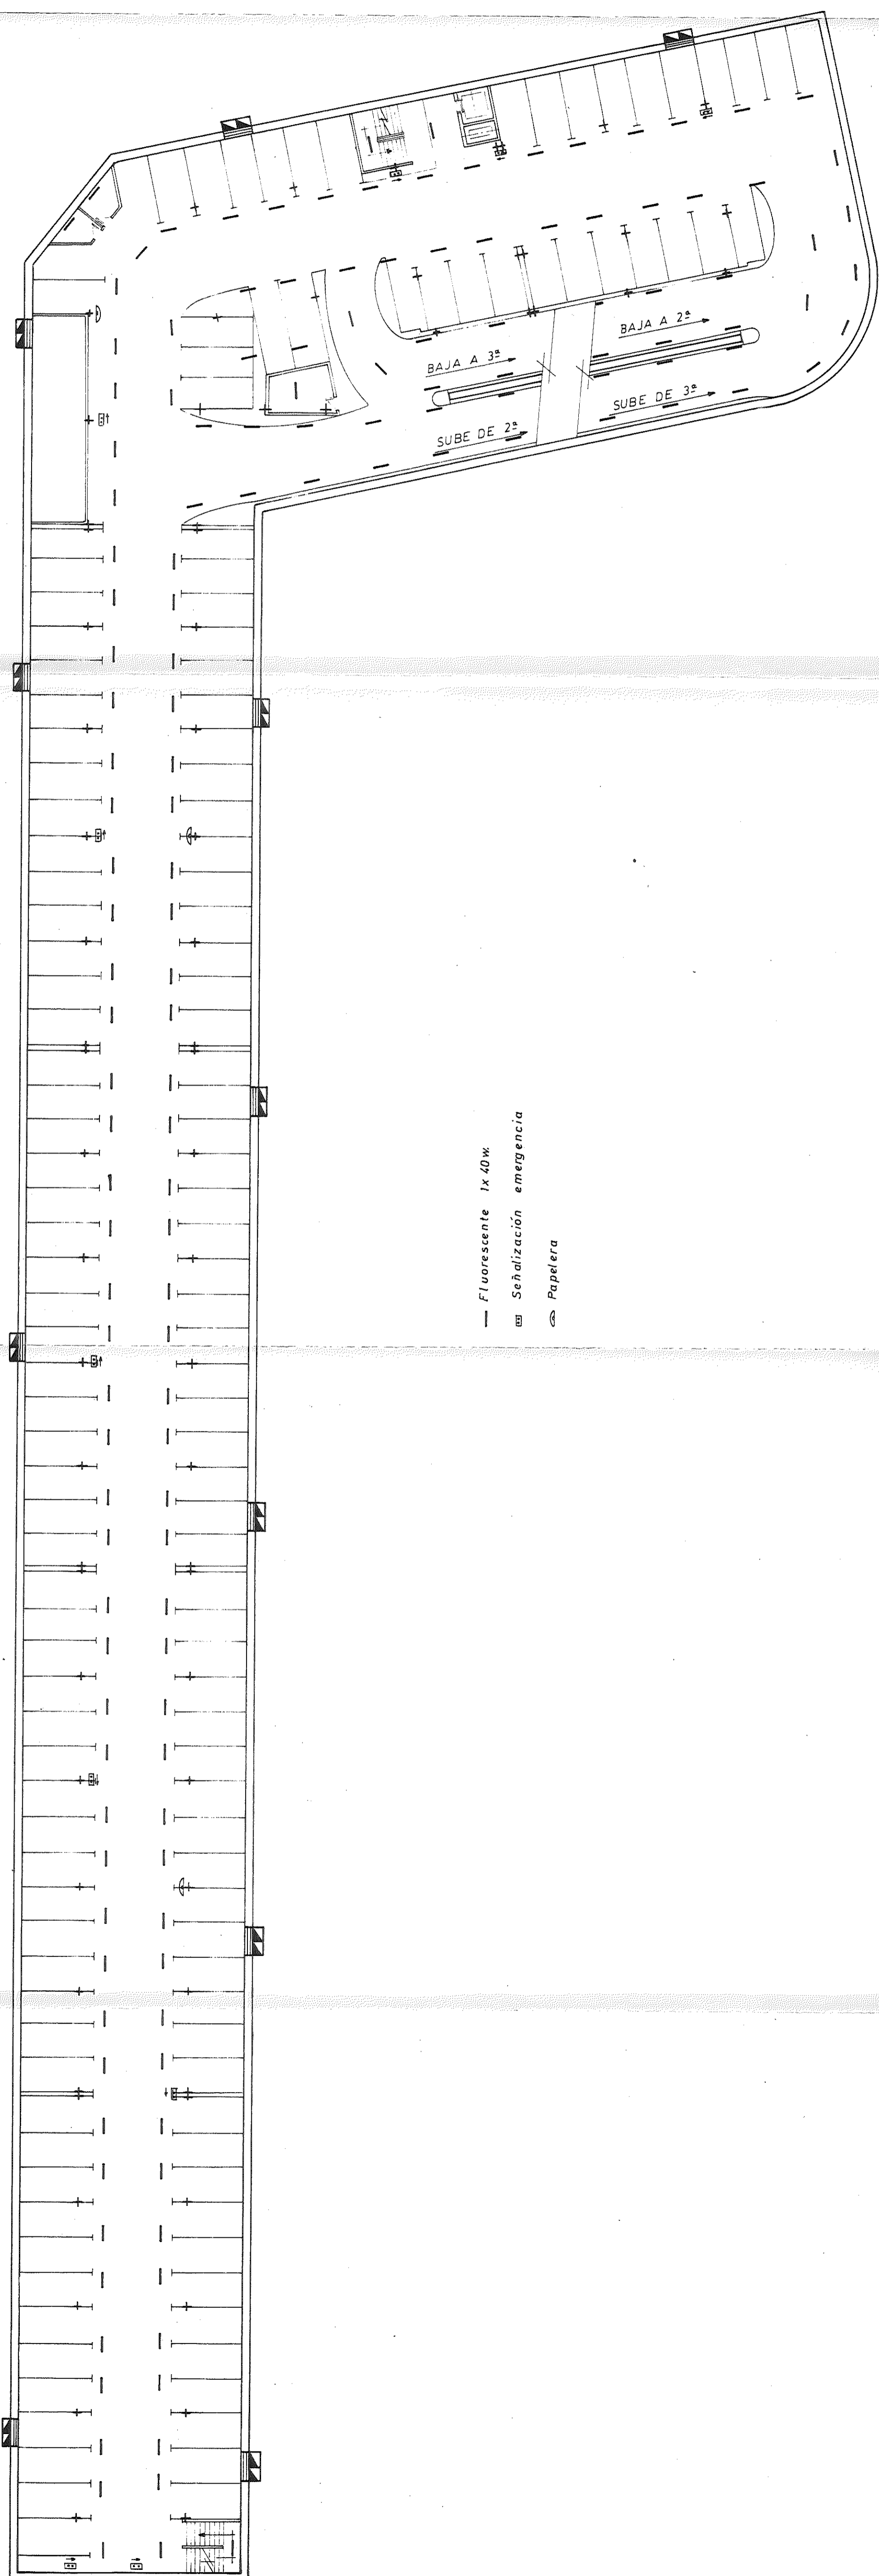

- Fluorescente 1x40w
- ☒ Señalización emergencia
- ☞ Papelera

ILUMINACION

COLEGIO OFICIAL DE PERITOS
E INGENIEROS TECNICOS
22 AGO. 84 N.º 003034
INDUSTRIALES DE ARAGON
VISADO

PLANTA SEGUNDA

E= 1:250





Zaragoza, 1.984

EL PETICIONARIO

EL PERITO INDUSTRIAL



Fdca. J. L. Vicente Gonzalvo
COLEGIADO 1583

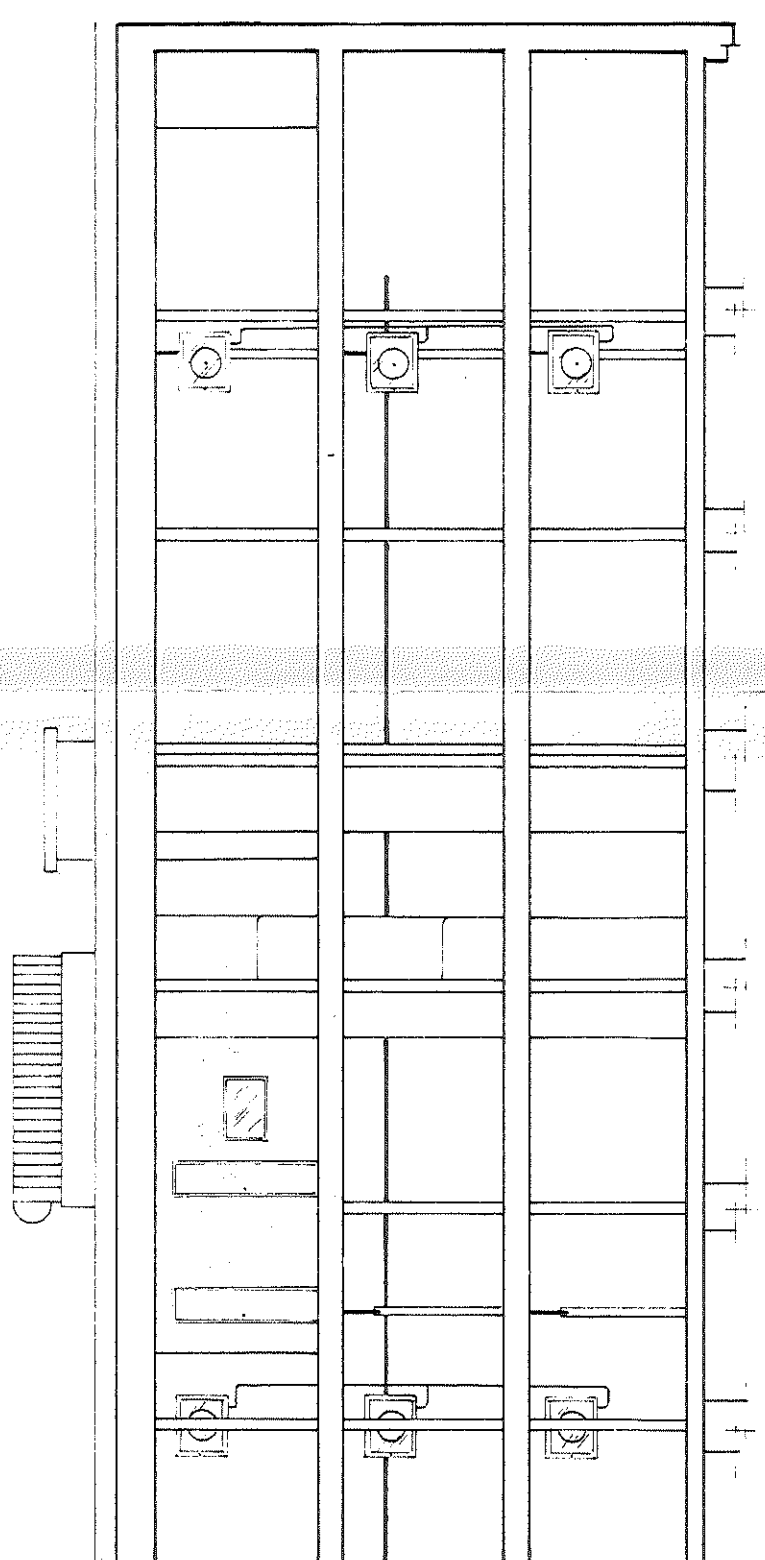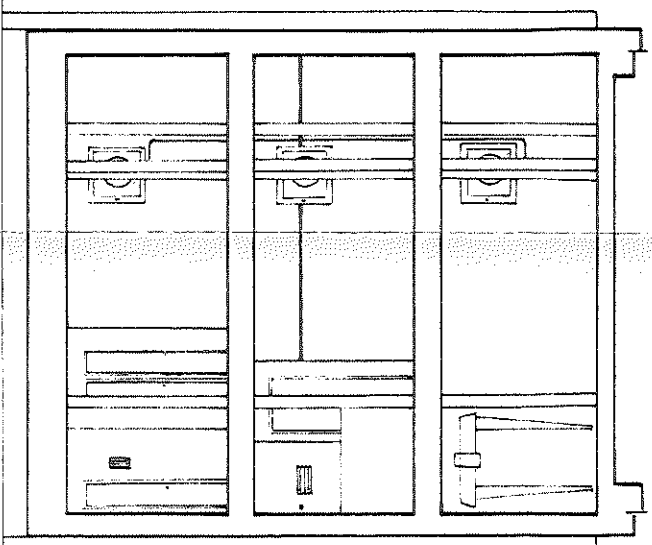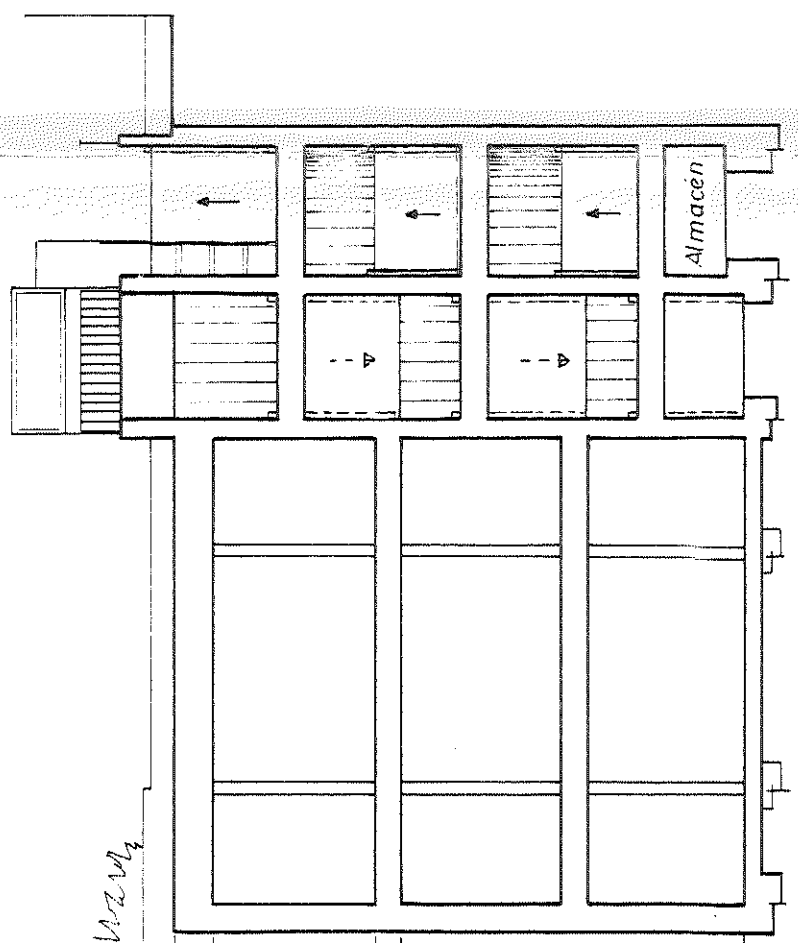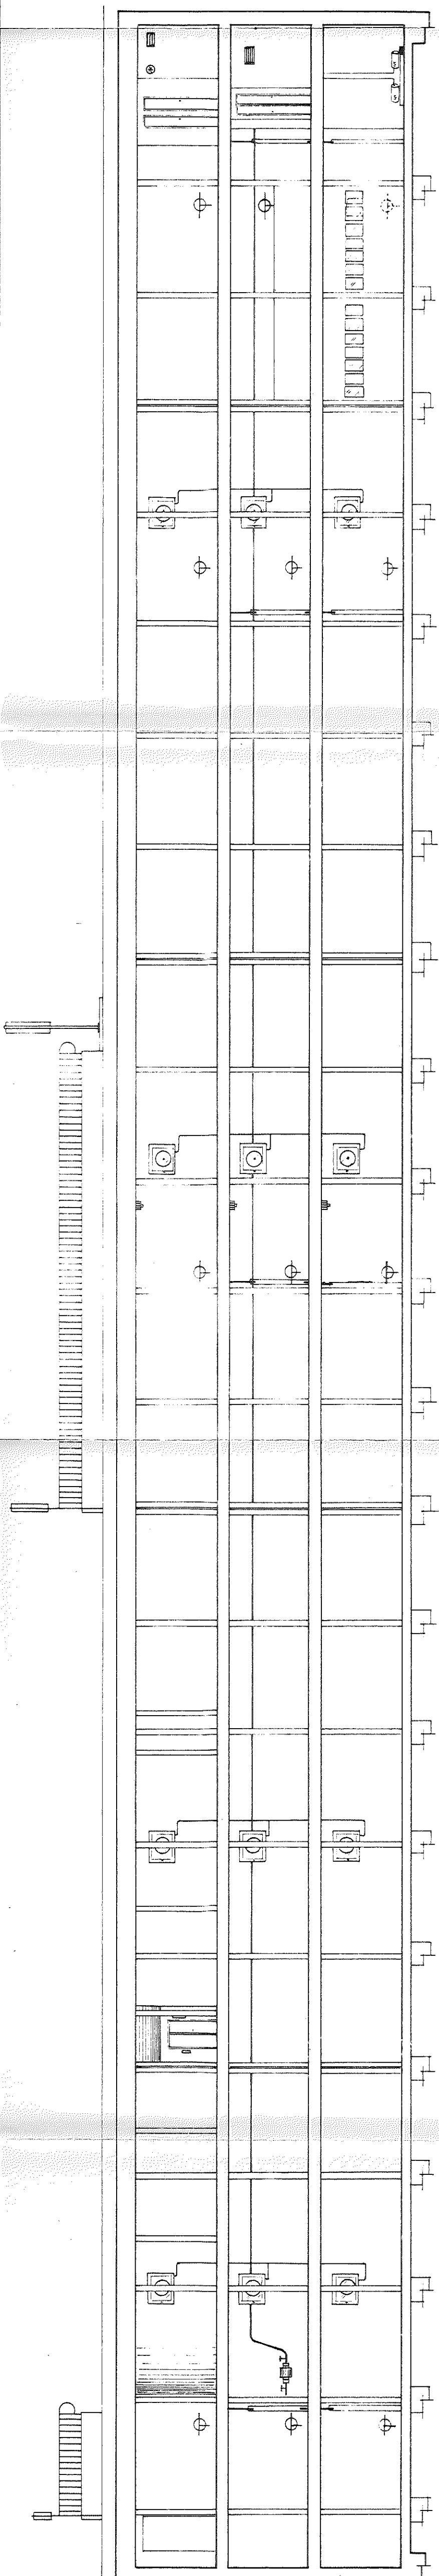


COLEGIO OFICIAL DE PERITOS
E INGENIEROS TECNICOS
22 AGO. 84 N.º 003034
INDUSTRIALES DE ARAGON
VISADO

SECCIONES

ESCALA VERTICAL 1:100
ESCALA HORIZONTAL 1:250
Zaragoza, 1.984

EL PETICIONARIO

EL PERITO INDUSTRIAL

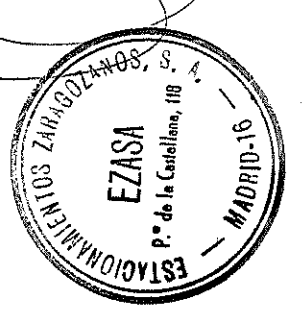

Fdo: J. L. Vicente Gonzalvo
COLEGIADO 1583