


planta de replanteo

escala 1/250

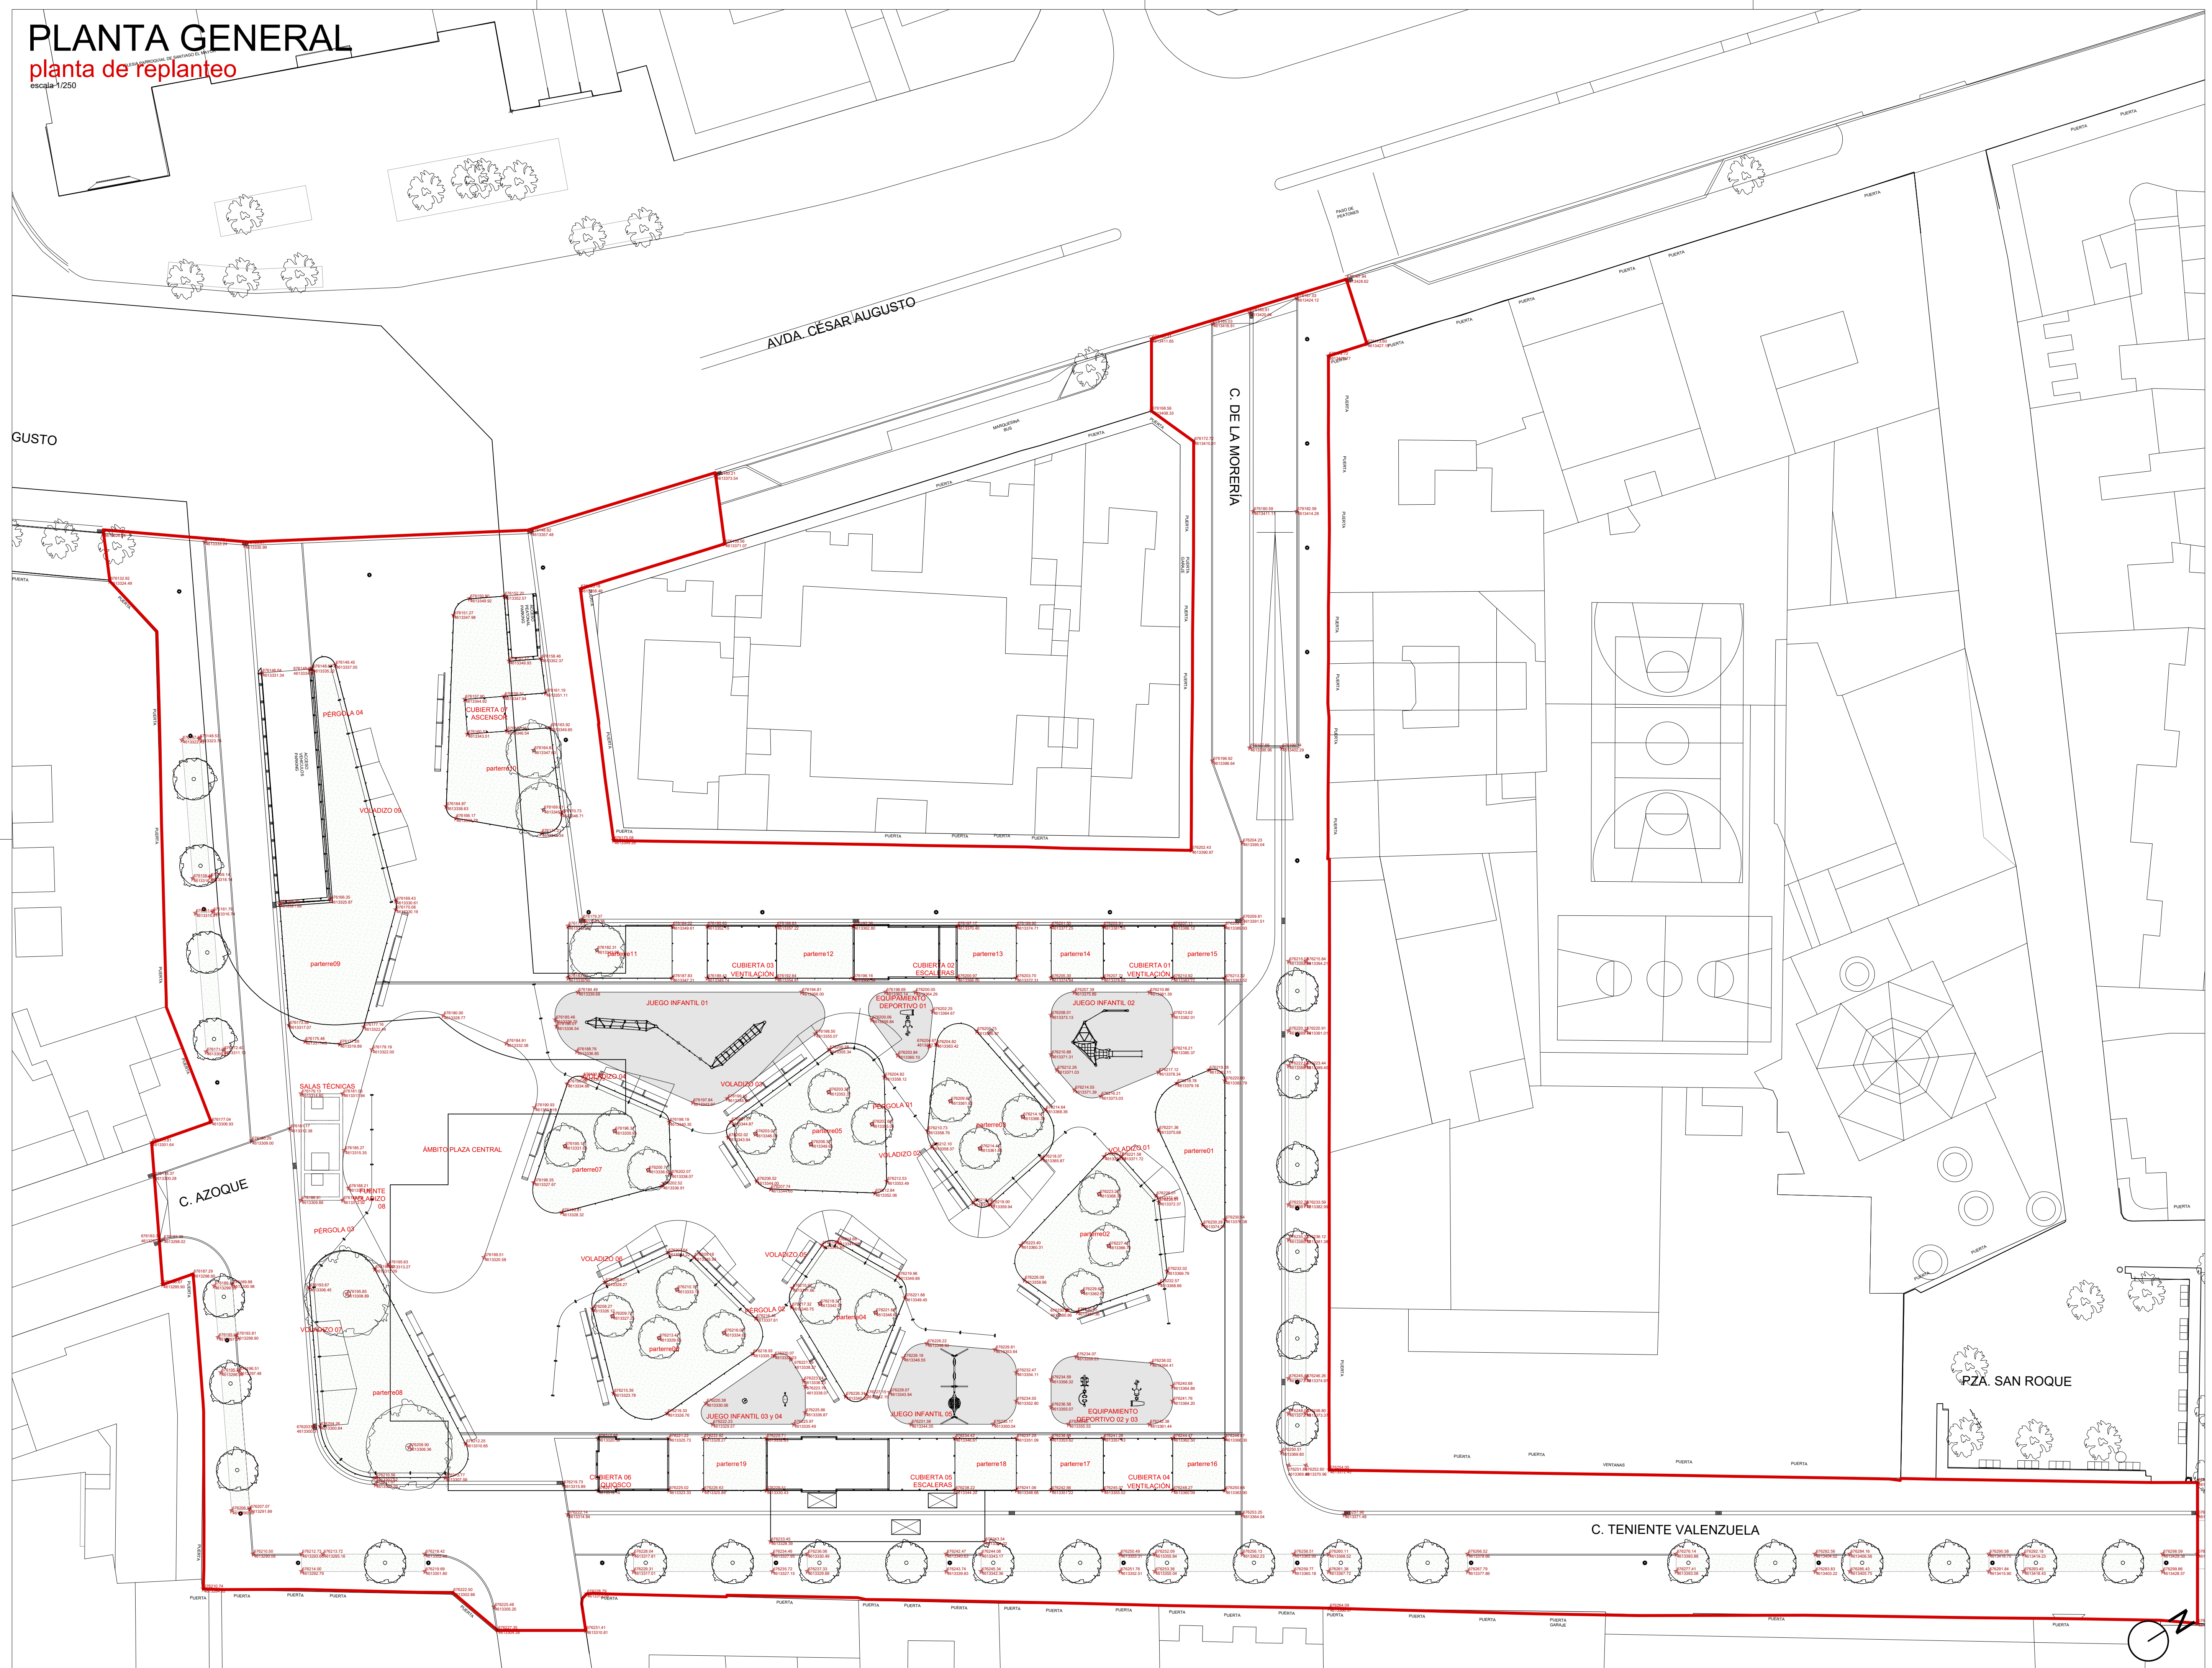

PROYECTO DE URBANIZACIÓN

ZARAGOZA

DICIEMBRE 2021

ARQUITECTURA—URBANISMO
Paseo Ruiseñores, 22
50006 ZARAGOZA

ARQUITECTURA—URBANISMO
Paseo Ruiseñores, 22
50006 ZARAGOZA

EL ARQUITECTO,

length

HECTOR FERNANDEZ ELORZA

Criterios funcionales y de diseño

Planta general Replanteo

ESCALA: 1:250

plano