

PLANTA GENERAL

planta de replanteo

escala=1/250

AVENIDA CESAR AUGUSTO


AVENIDA CESAR AUGUSTO

CALLE AGUSTIN PALOMEQUE

PLAZA SAN ROQUE

CALLE TENIENTE CORONEL VALENZUELA

CALLE

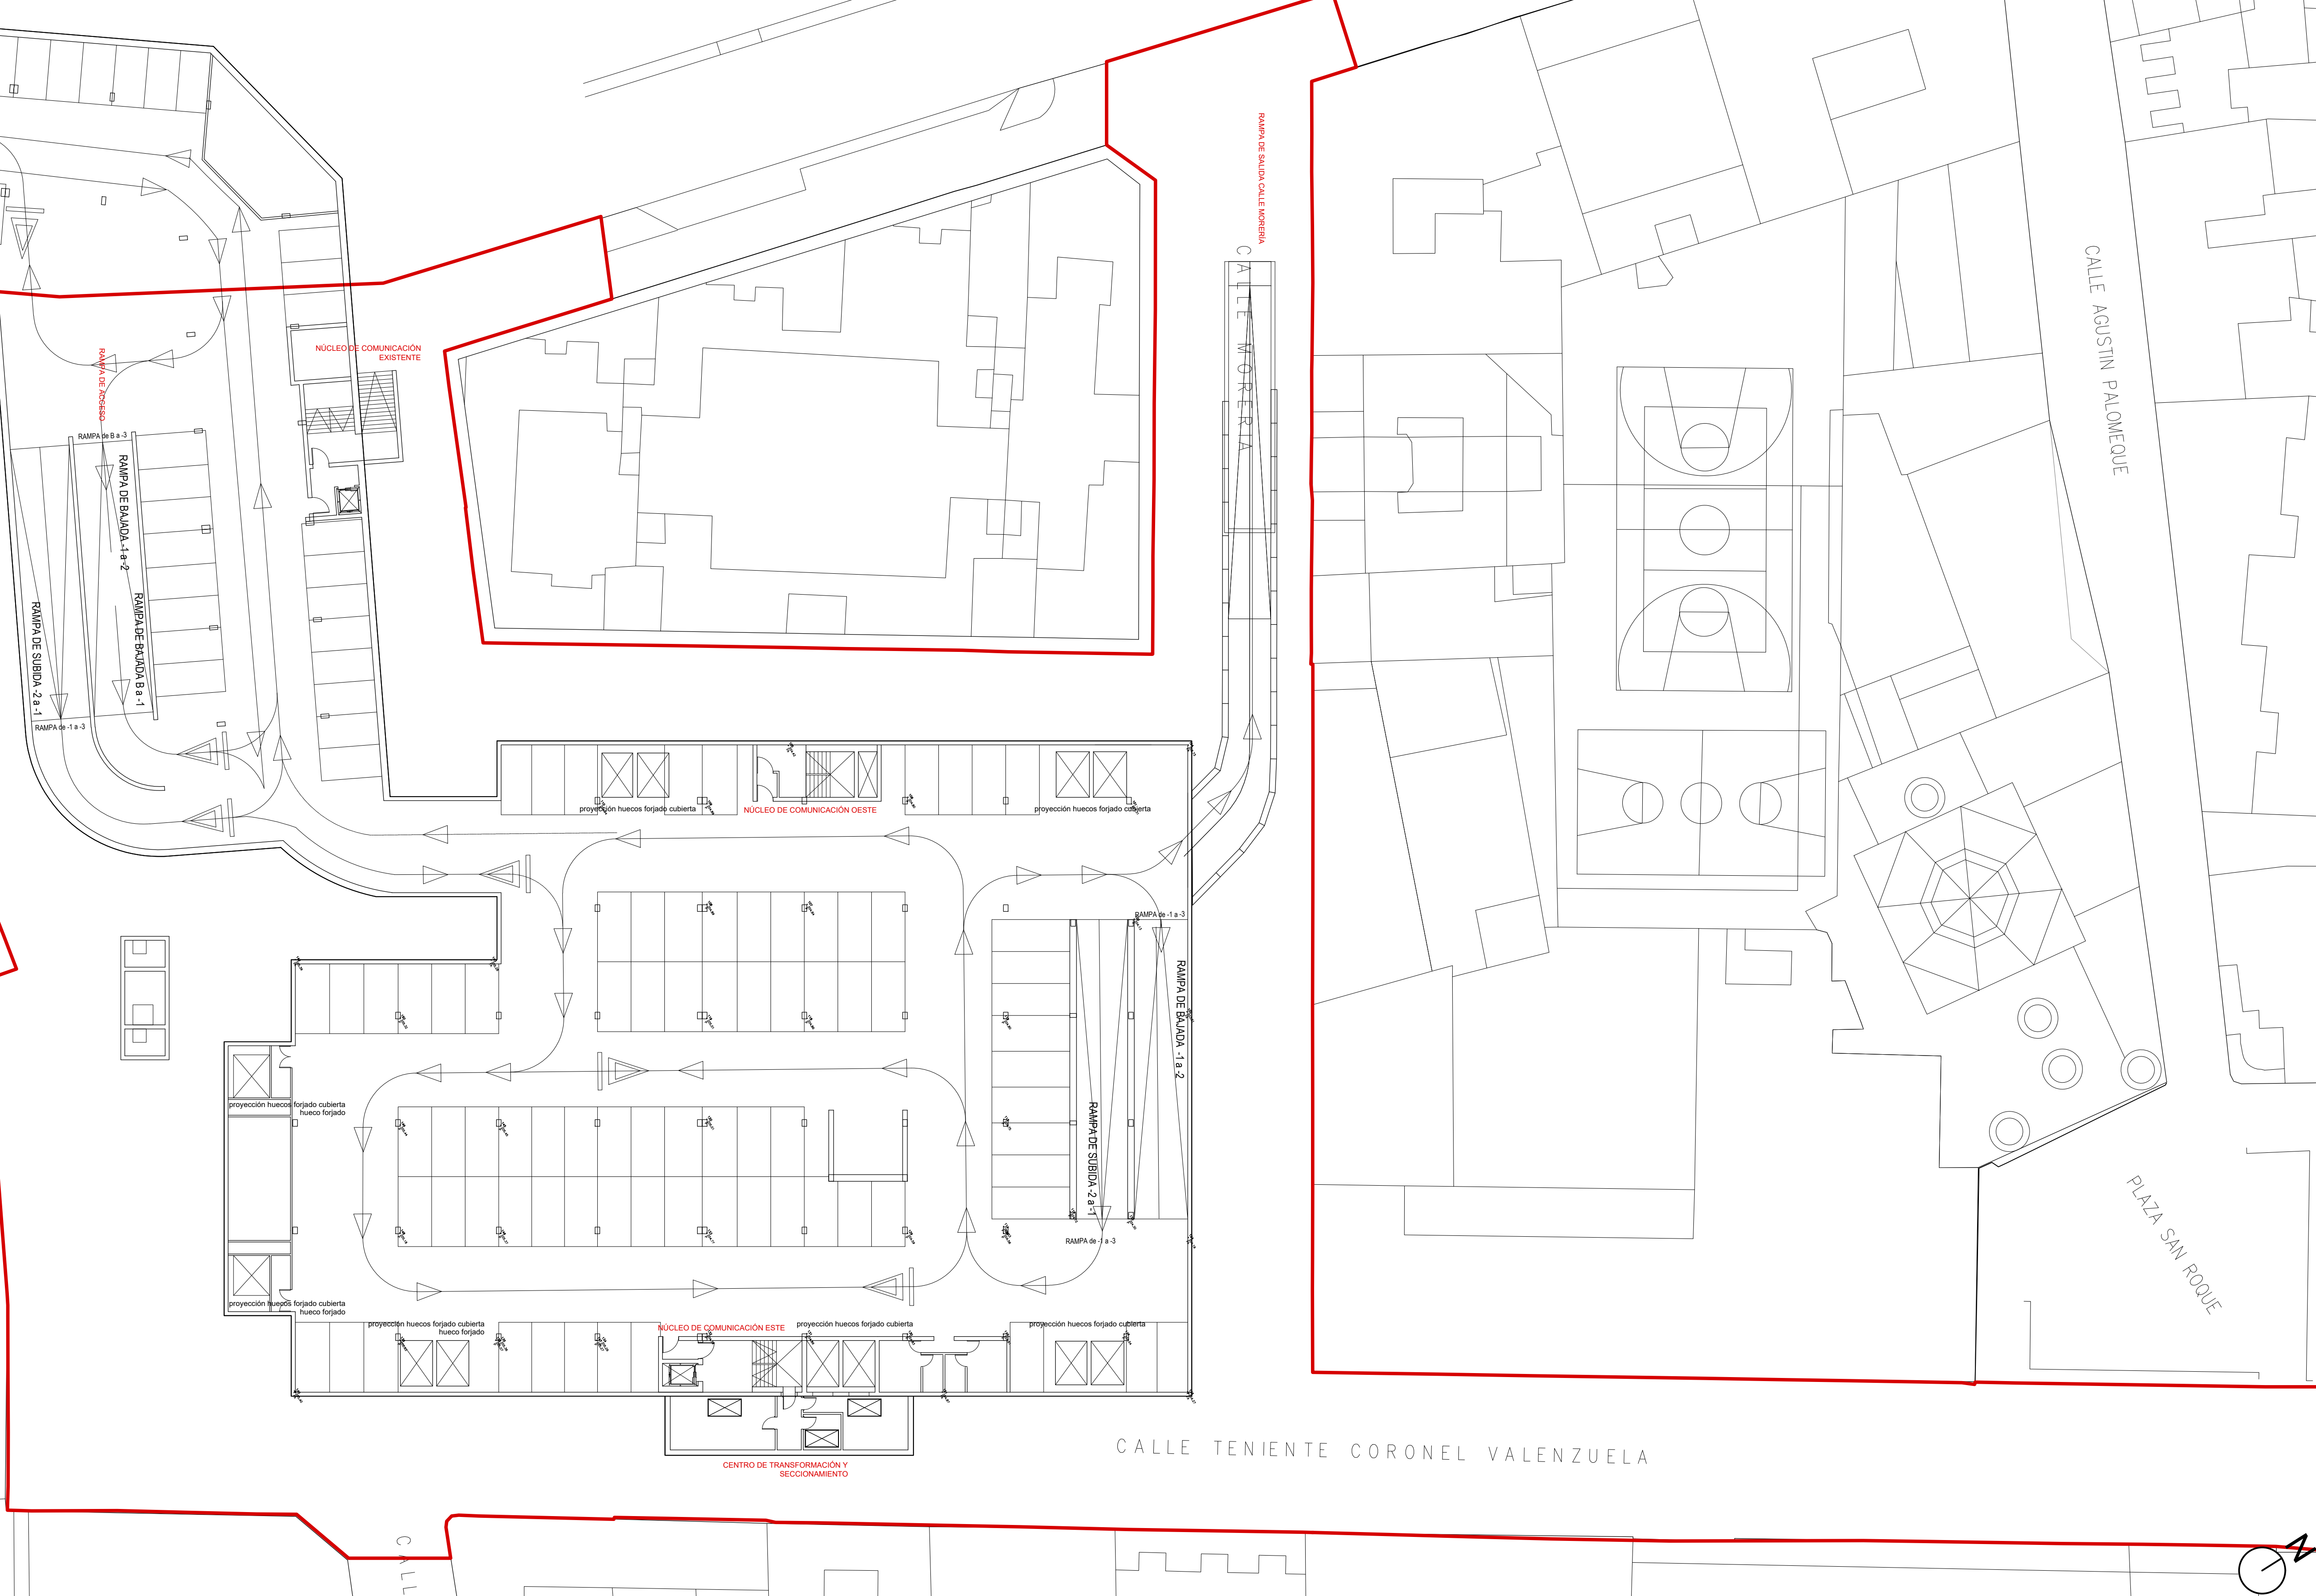

PROYECTO DE URBANIZACIÓN

ZARAGOZA

PLAZA DE SALAMERO

DICIEMBRE 2021

ARQUITECTURA-URBANISMO
CALLE AGUSTIN PALOMEQUE
50006 ZARAGOZA

EL ARQUITECTO,
Hector Fernandez Elorza
HECTOR FERNANDEZ ELORZA

Criterios funcionales y de diseño
Planta general
Planta soterrada

ESCALA: 1/250
plano PU.03
01.04
REF: SIMRO-PU-030104