

## PÉRGOLAS. CIMENTACIÓN

plano

**Pérgolas**  
**Planta Cimentación**

HECTOR FERNANDEZ ELORZA

**LIEBHERR** S.L.

DICIEMBRE 20


PROYECTO DE URBANIZACION

---

ZARAGOZA

---

PLAZA DE SALAMERO

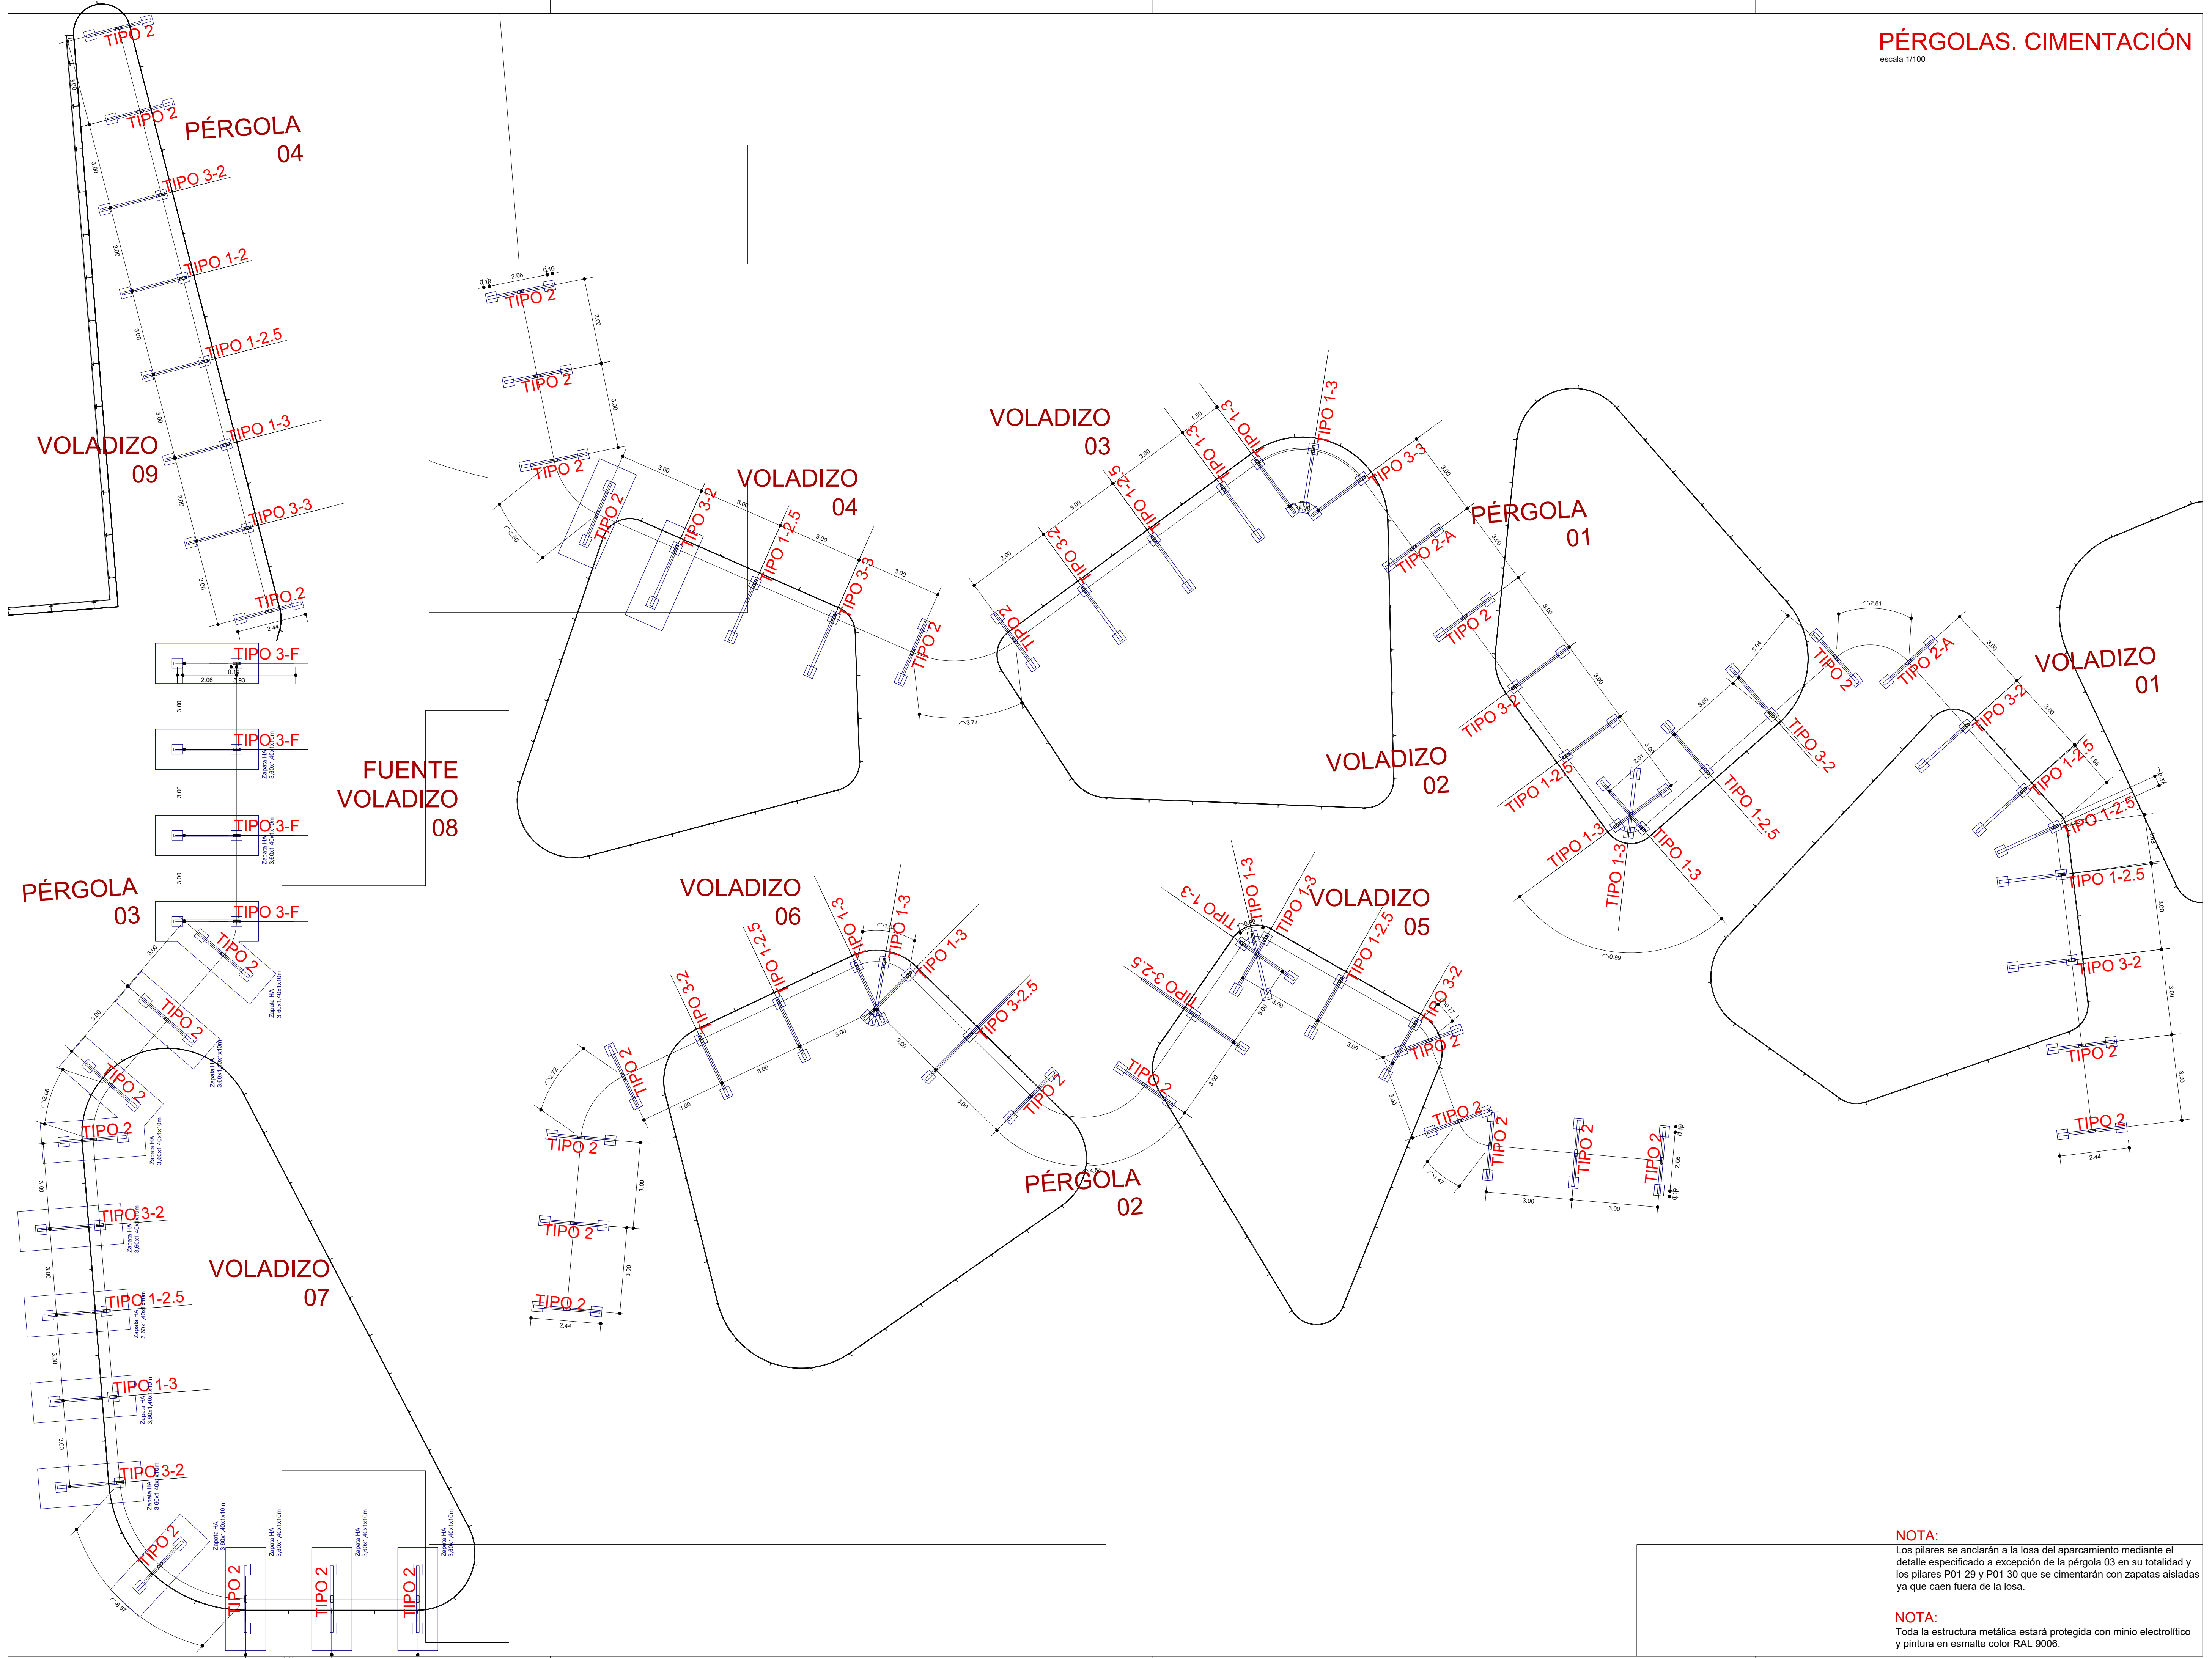

**NOTA:**

Los pilares se anclarán a la losa del aparcamiento mediante el detalle especificado a excepción de la pérgola 03 en su totalidad y los pilares P01 29 y P01 30 que se cimentarán con zapatas aisladas ya que caen fuera de la losa.

**NOTA:**  
Toda la estructura metálica estará protegida con minio electrolítico y pintura en esmalte color RAL 9006.