



P- Papelera CIBELES 50L. Plastic Omnium

escala 1/10

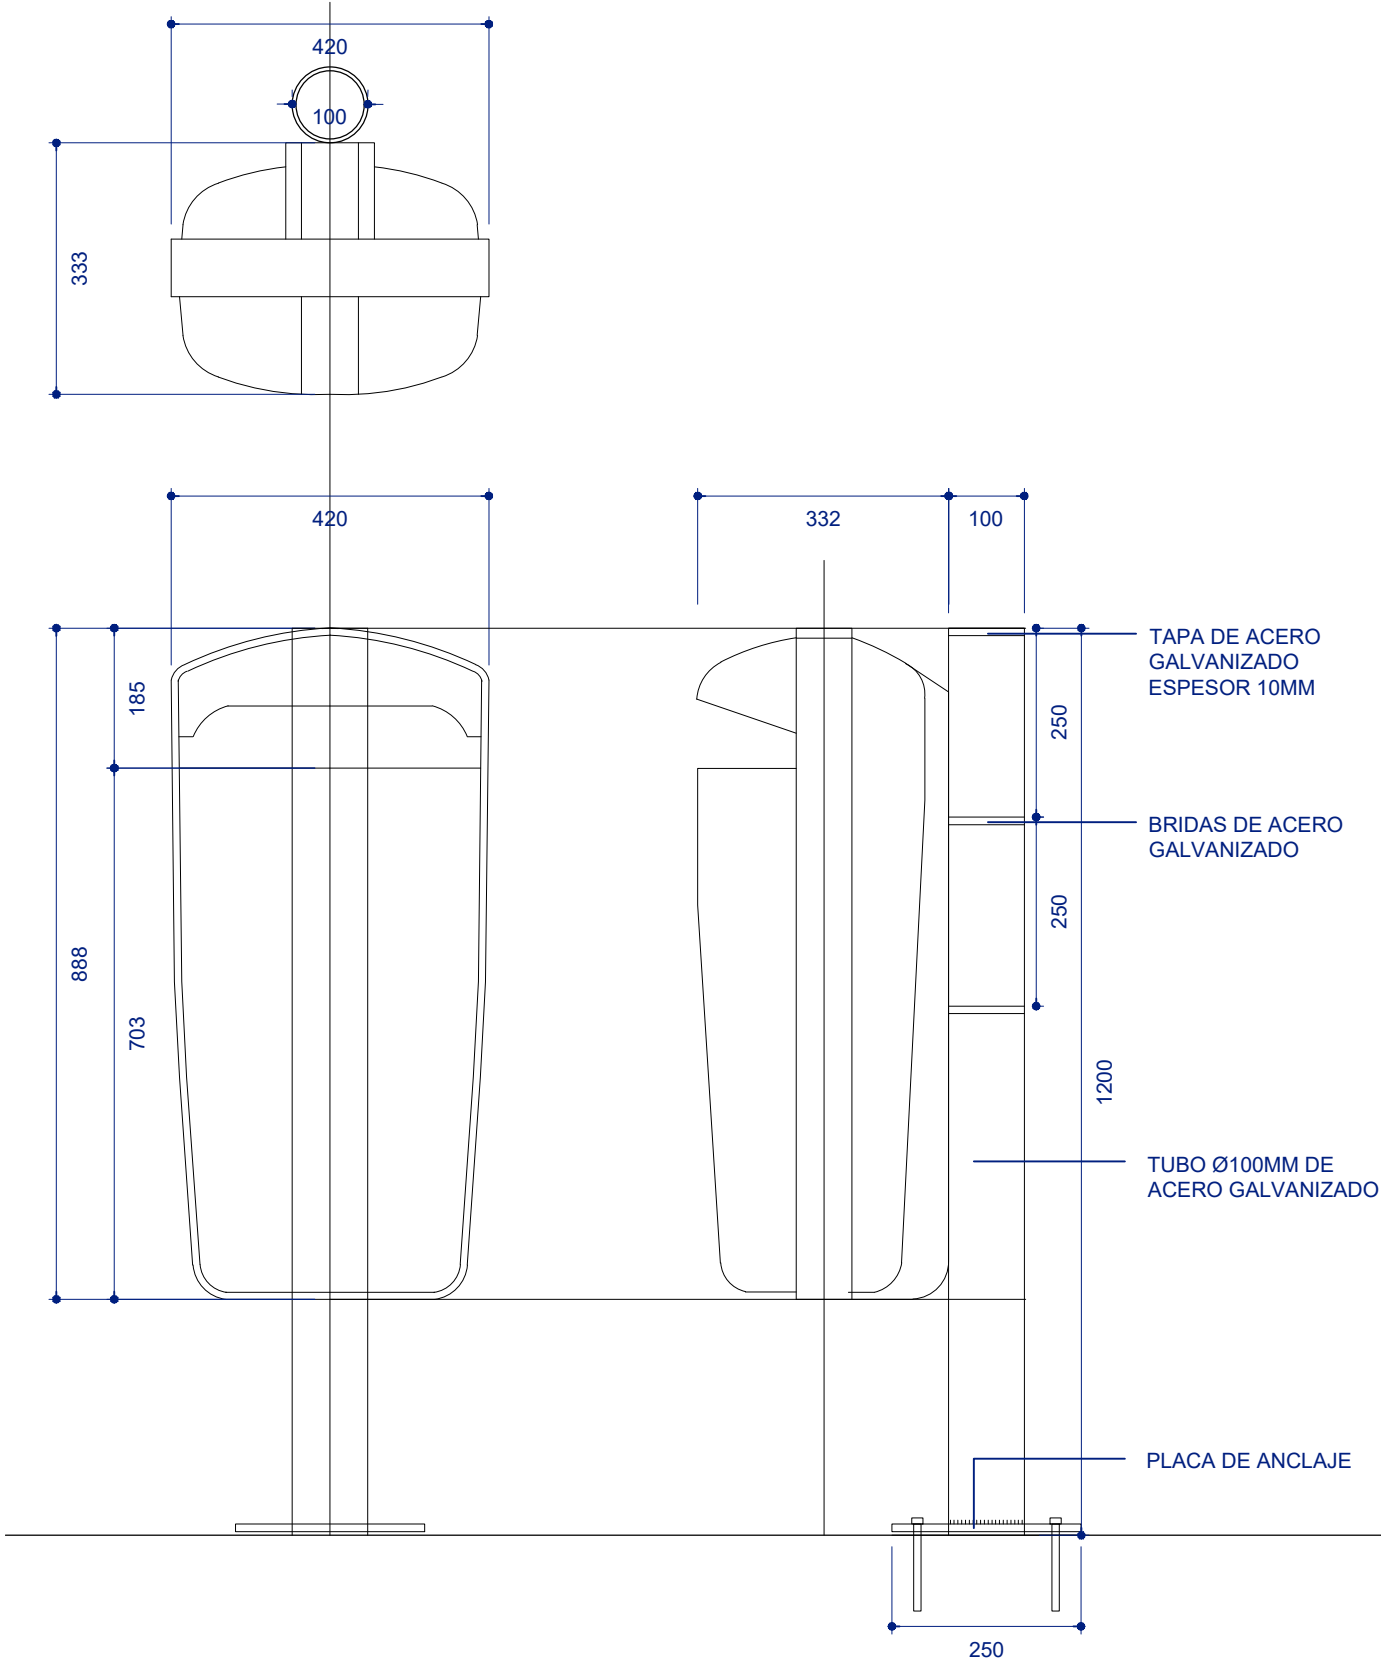



AB- Aparcamiento Bicicletas MONTANA_8
plazas Urbidermis Santa & Cole

escala 1/20

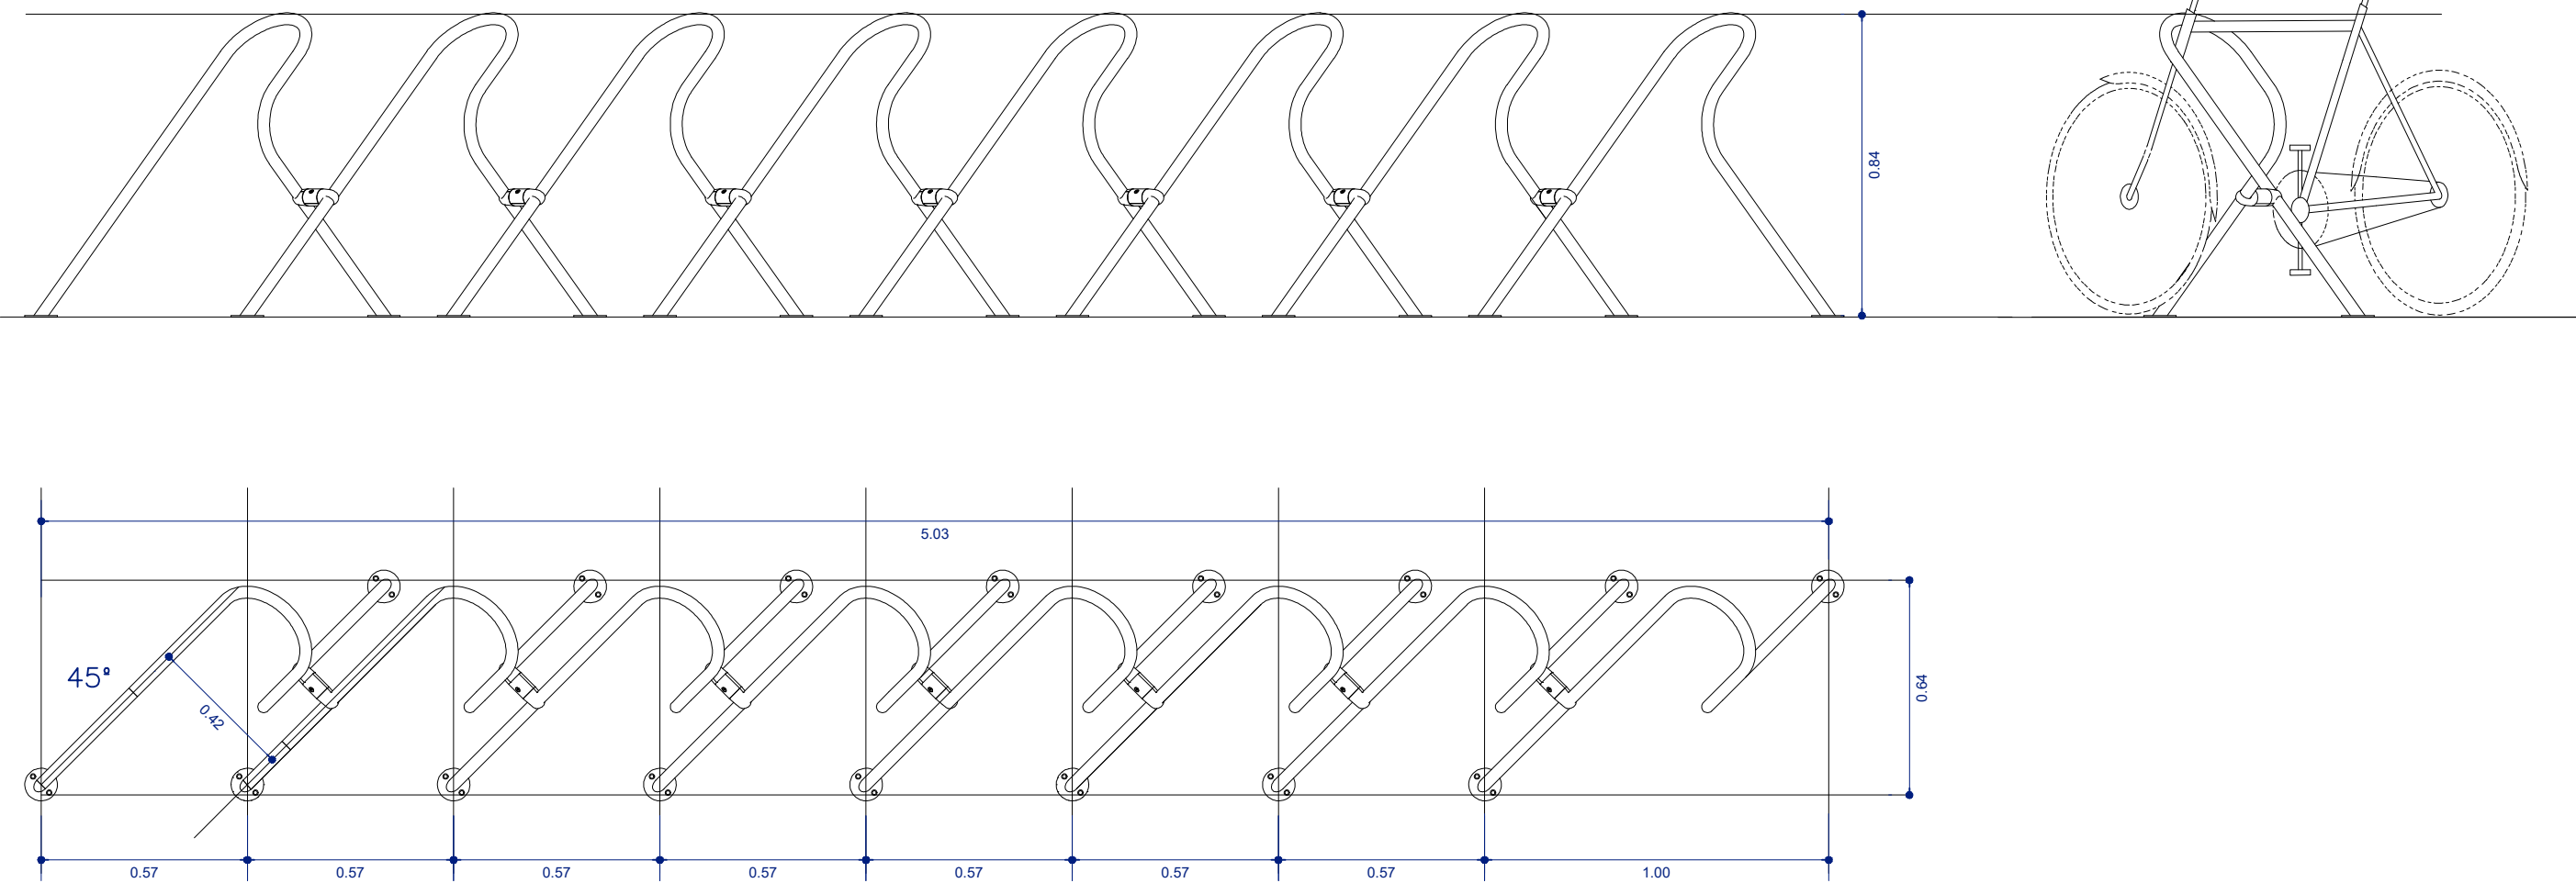


F2- Fuente de agua potable en plaza. Detalle.

escala 1/20

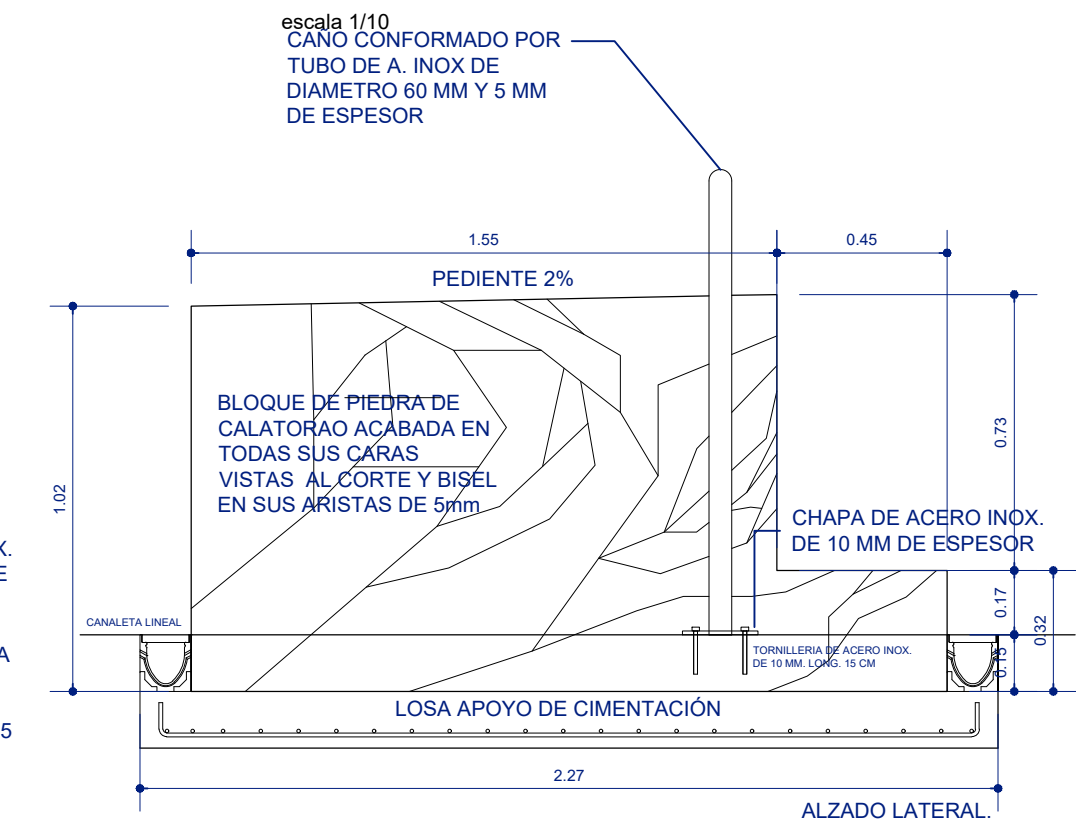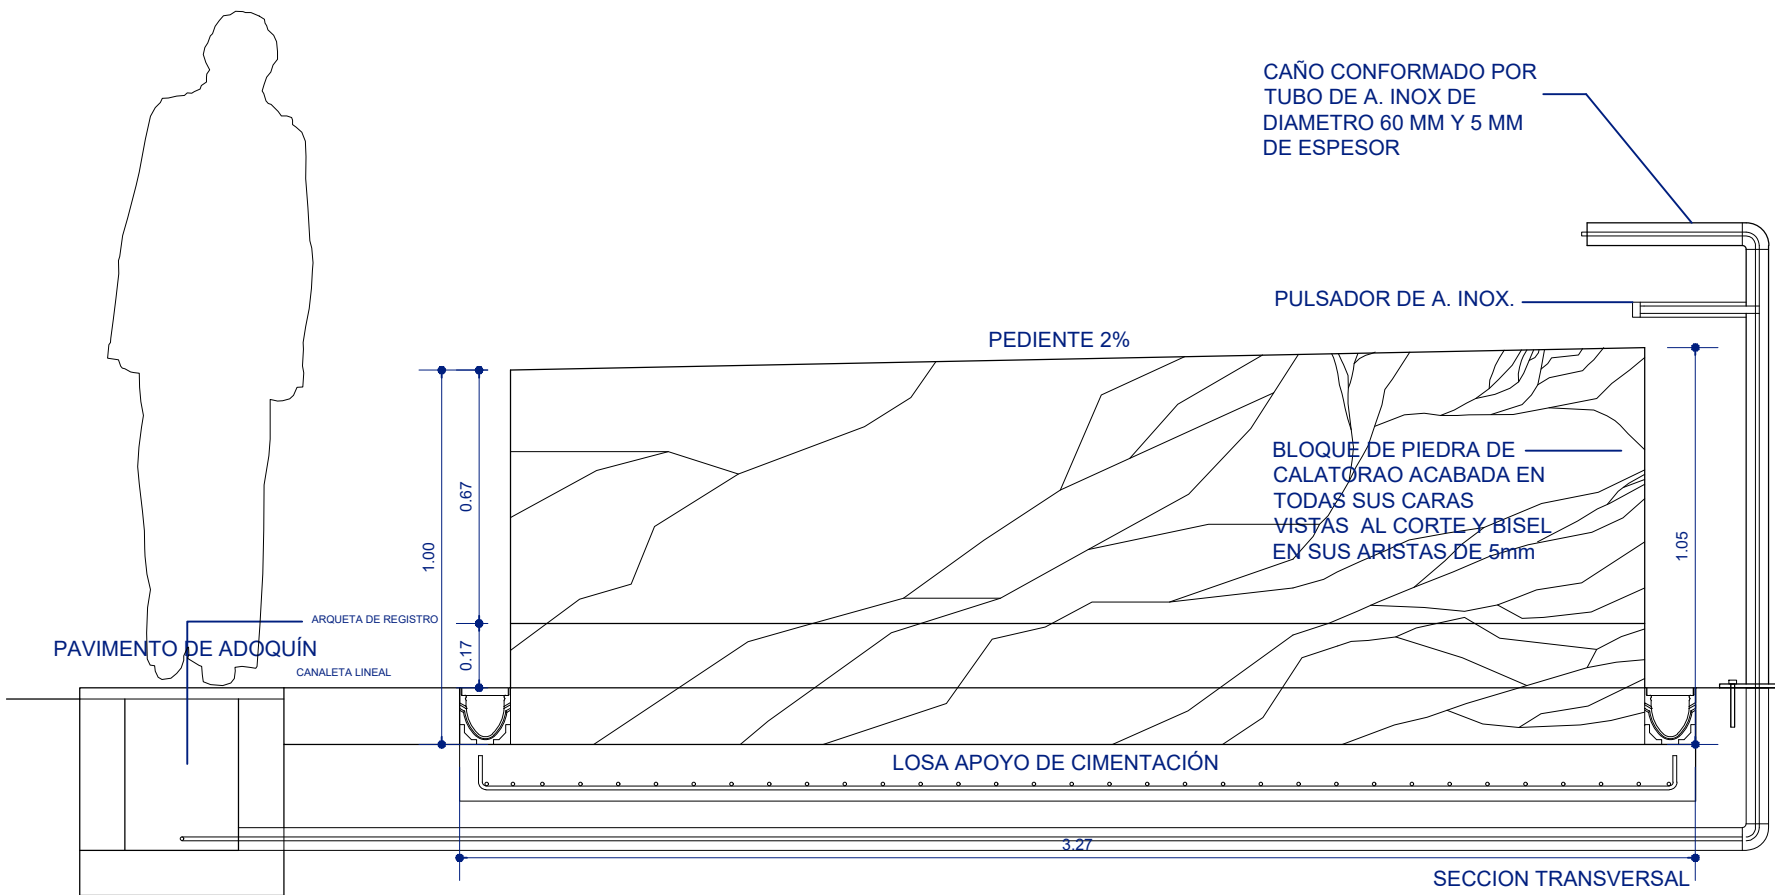


BA- Barandilla. Detalle. Arranque

escala 1/10

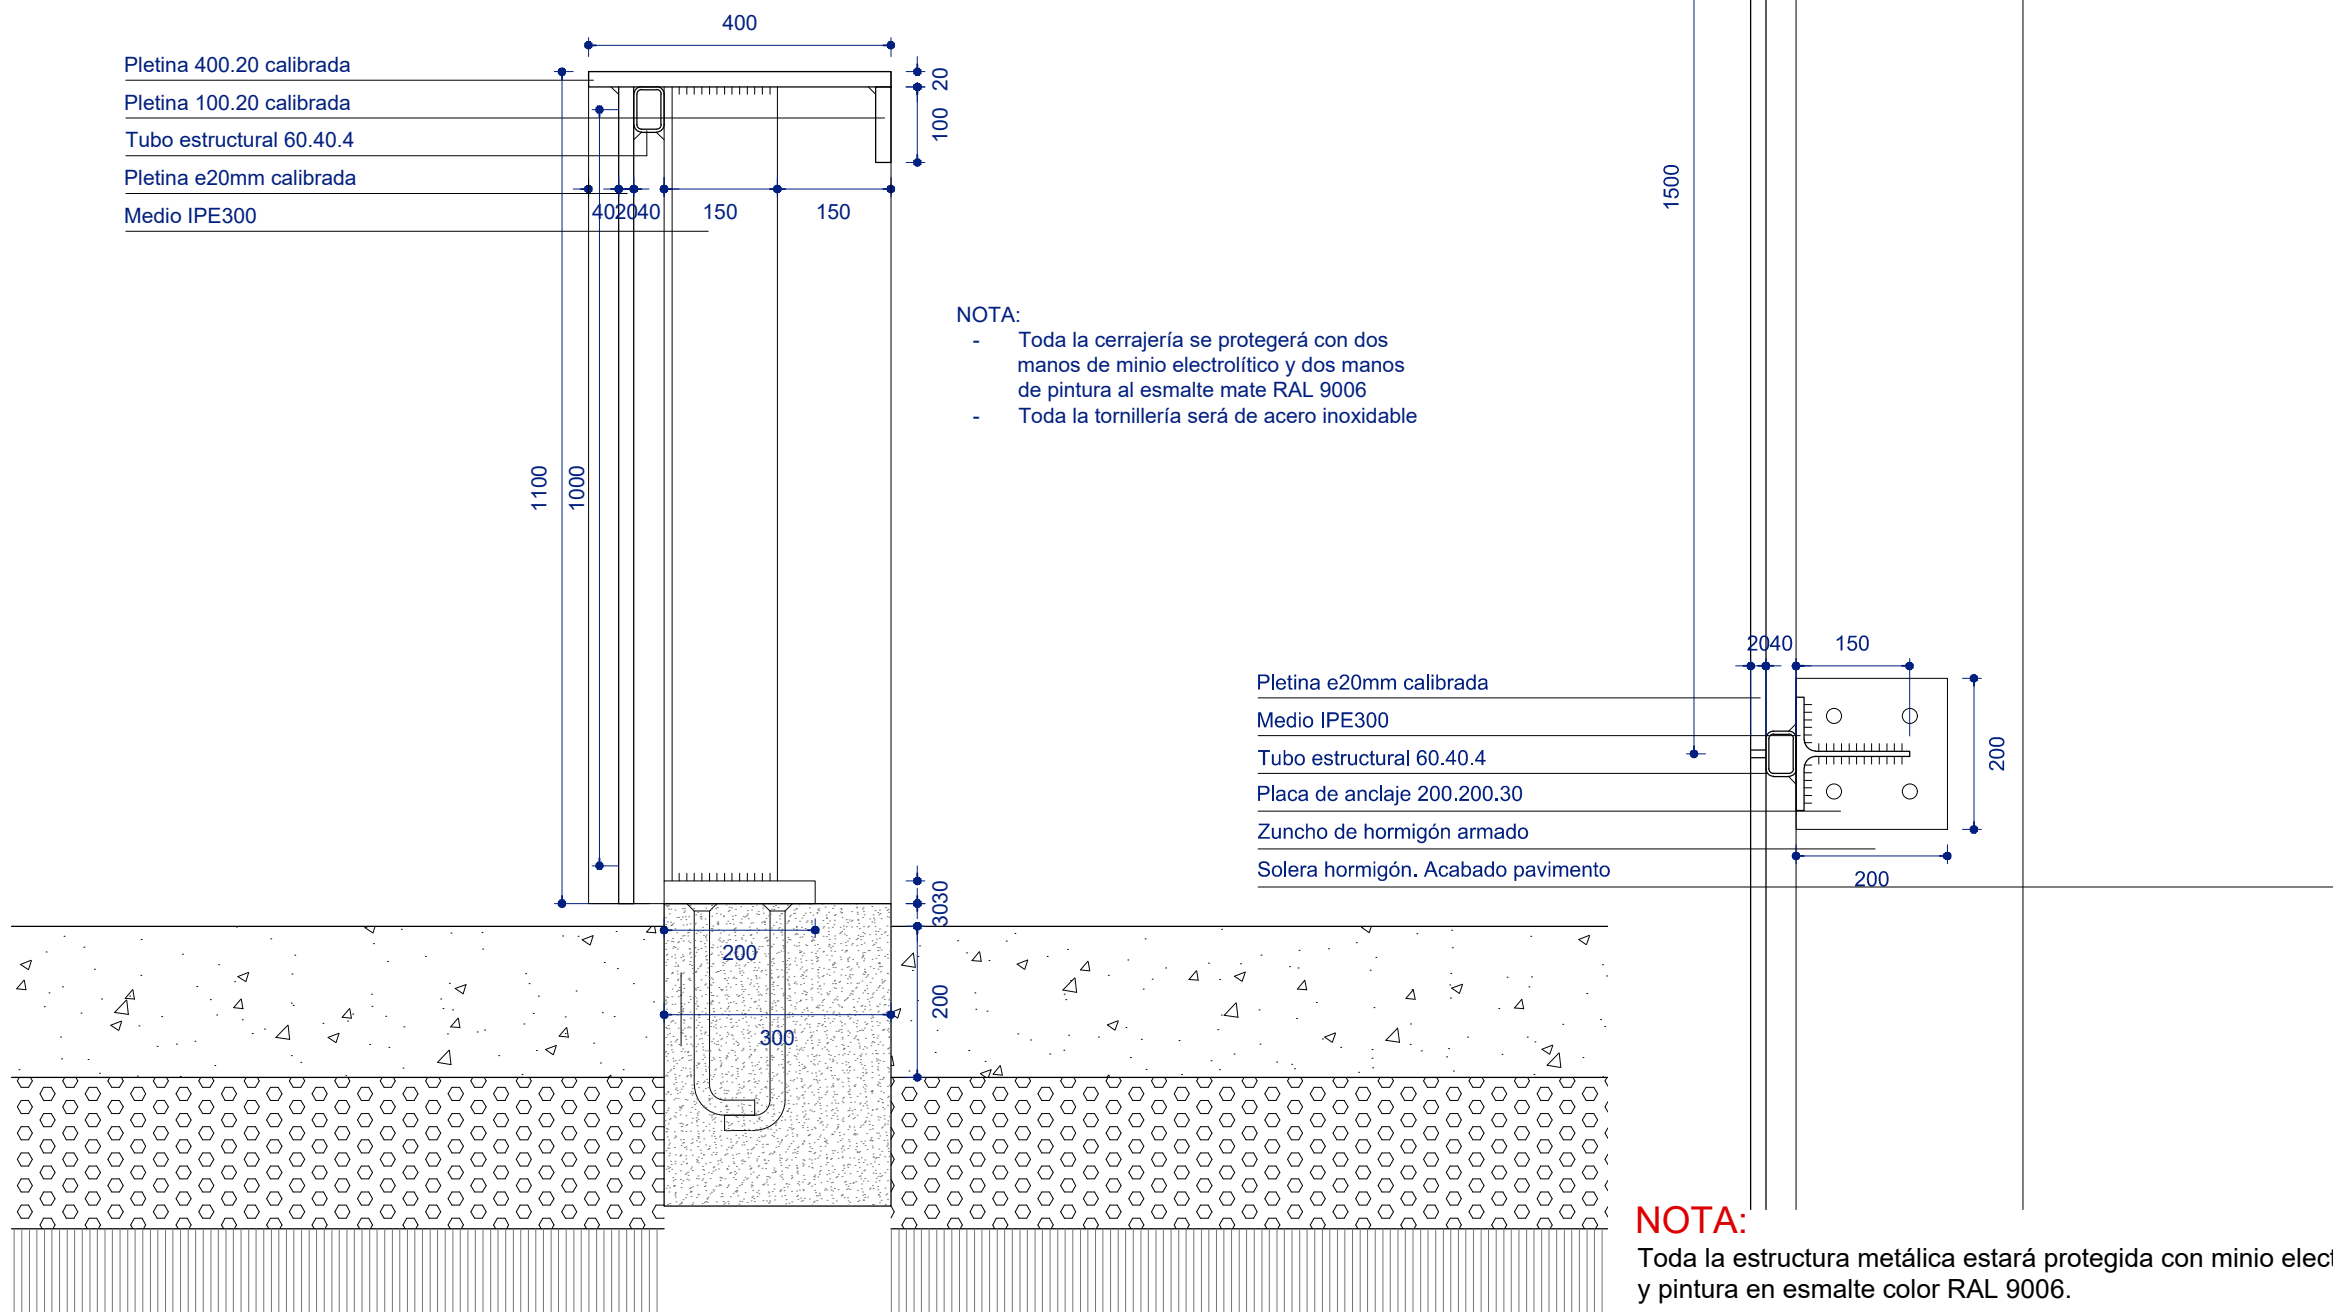

BA- Barandilla. Detalle sección y planta.

escala 1/10

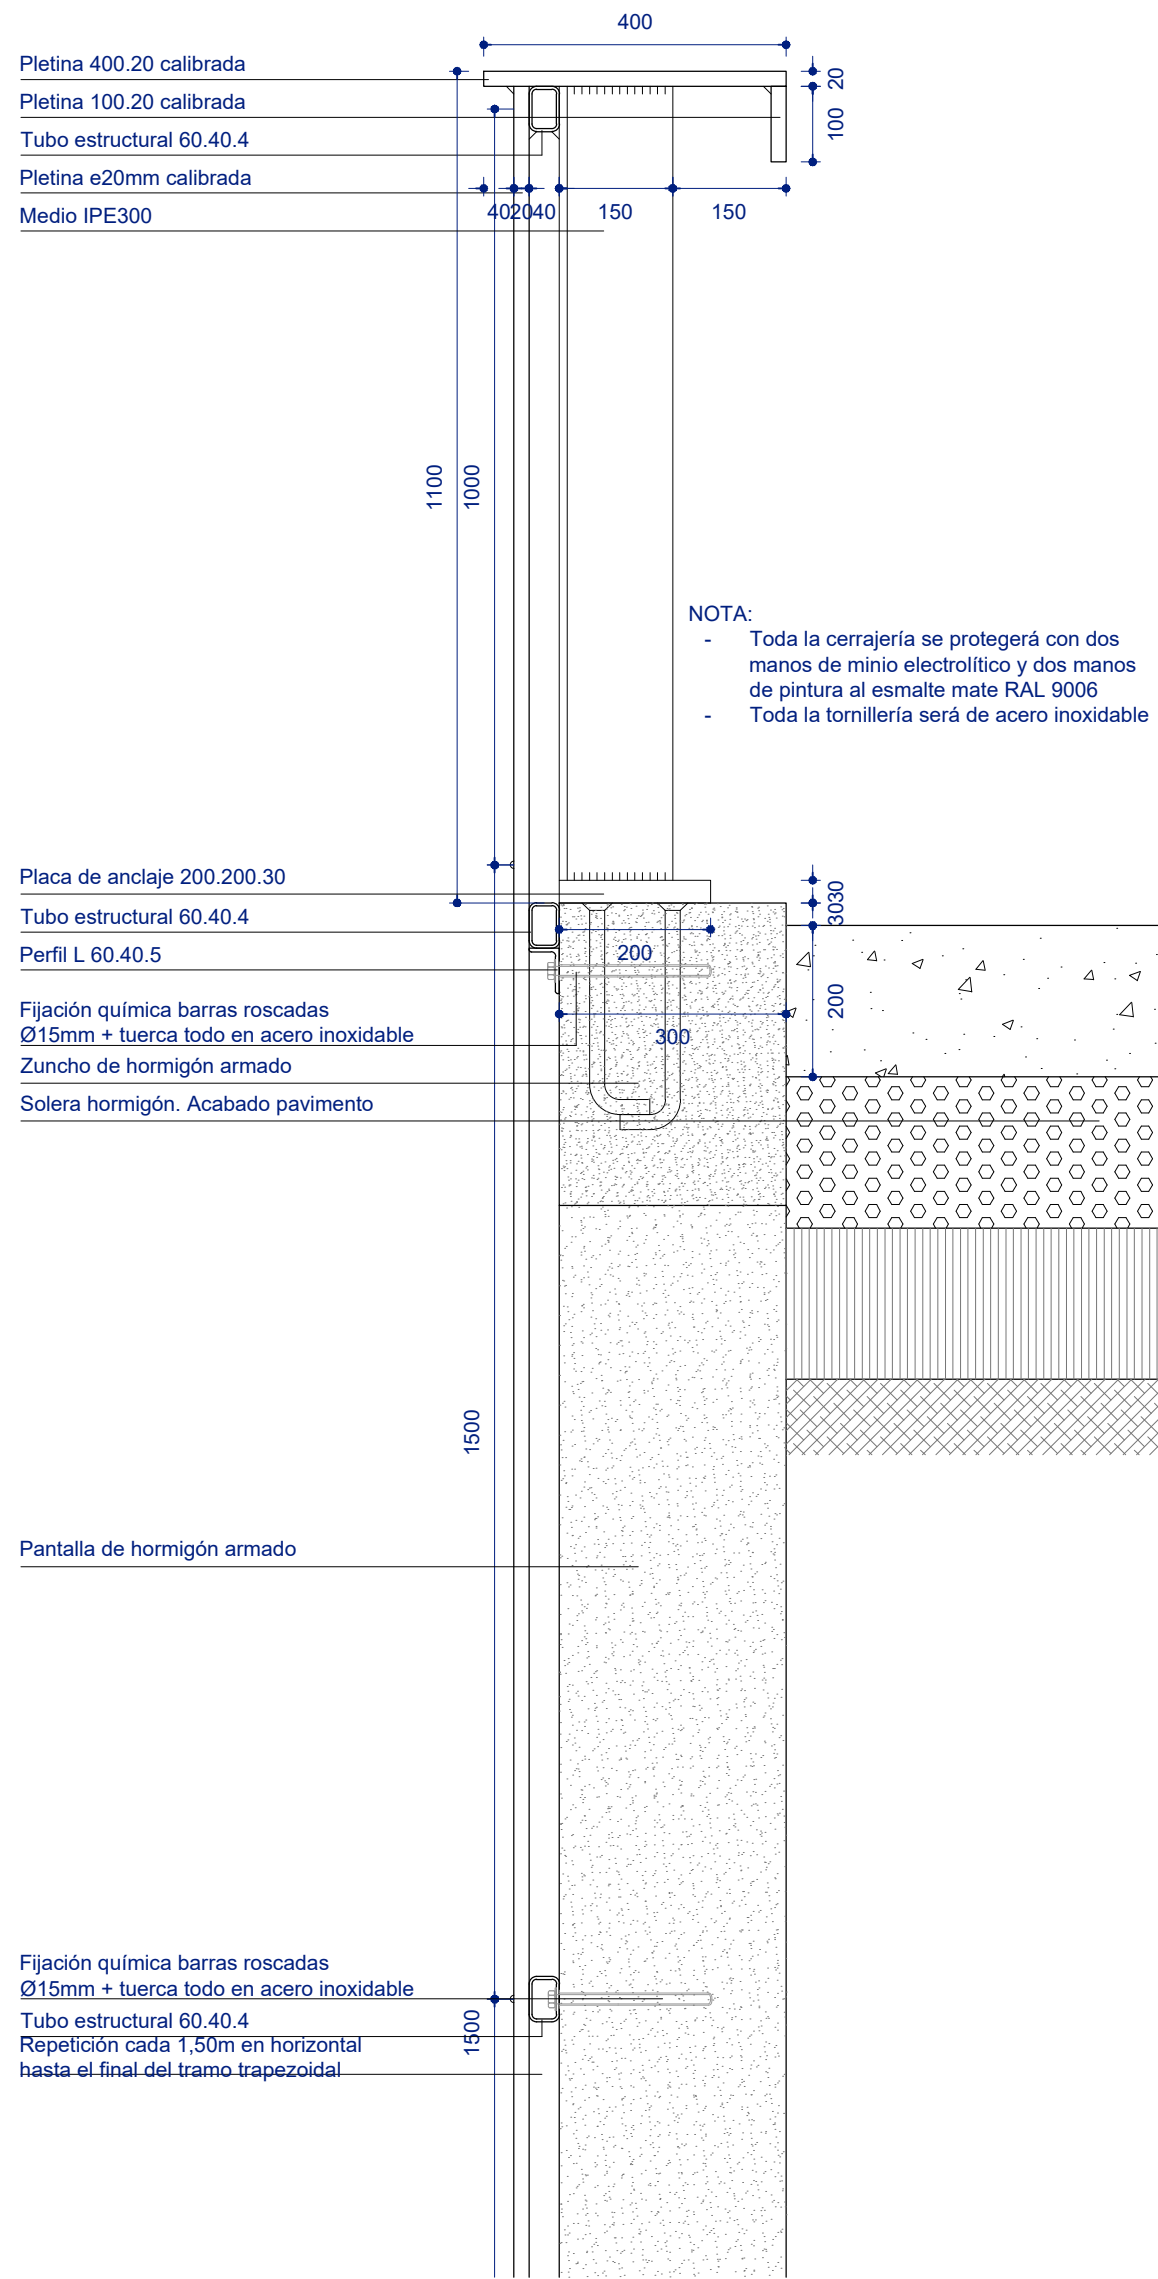

F1- Fuente Atlántida_ Urbidermis Santa & Cole

