


planta de conjunto  
escala 1/250

escala 1/250

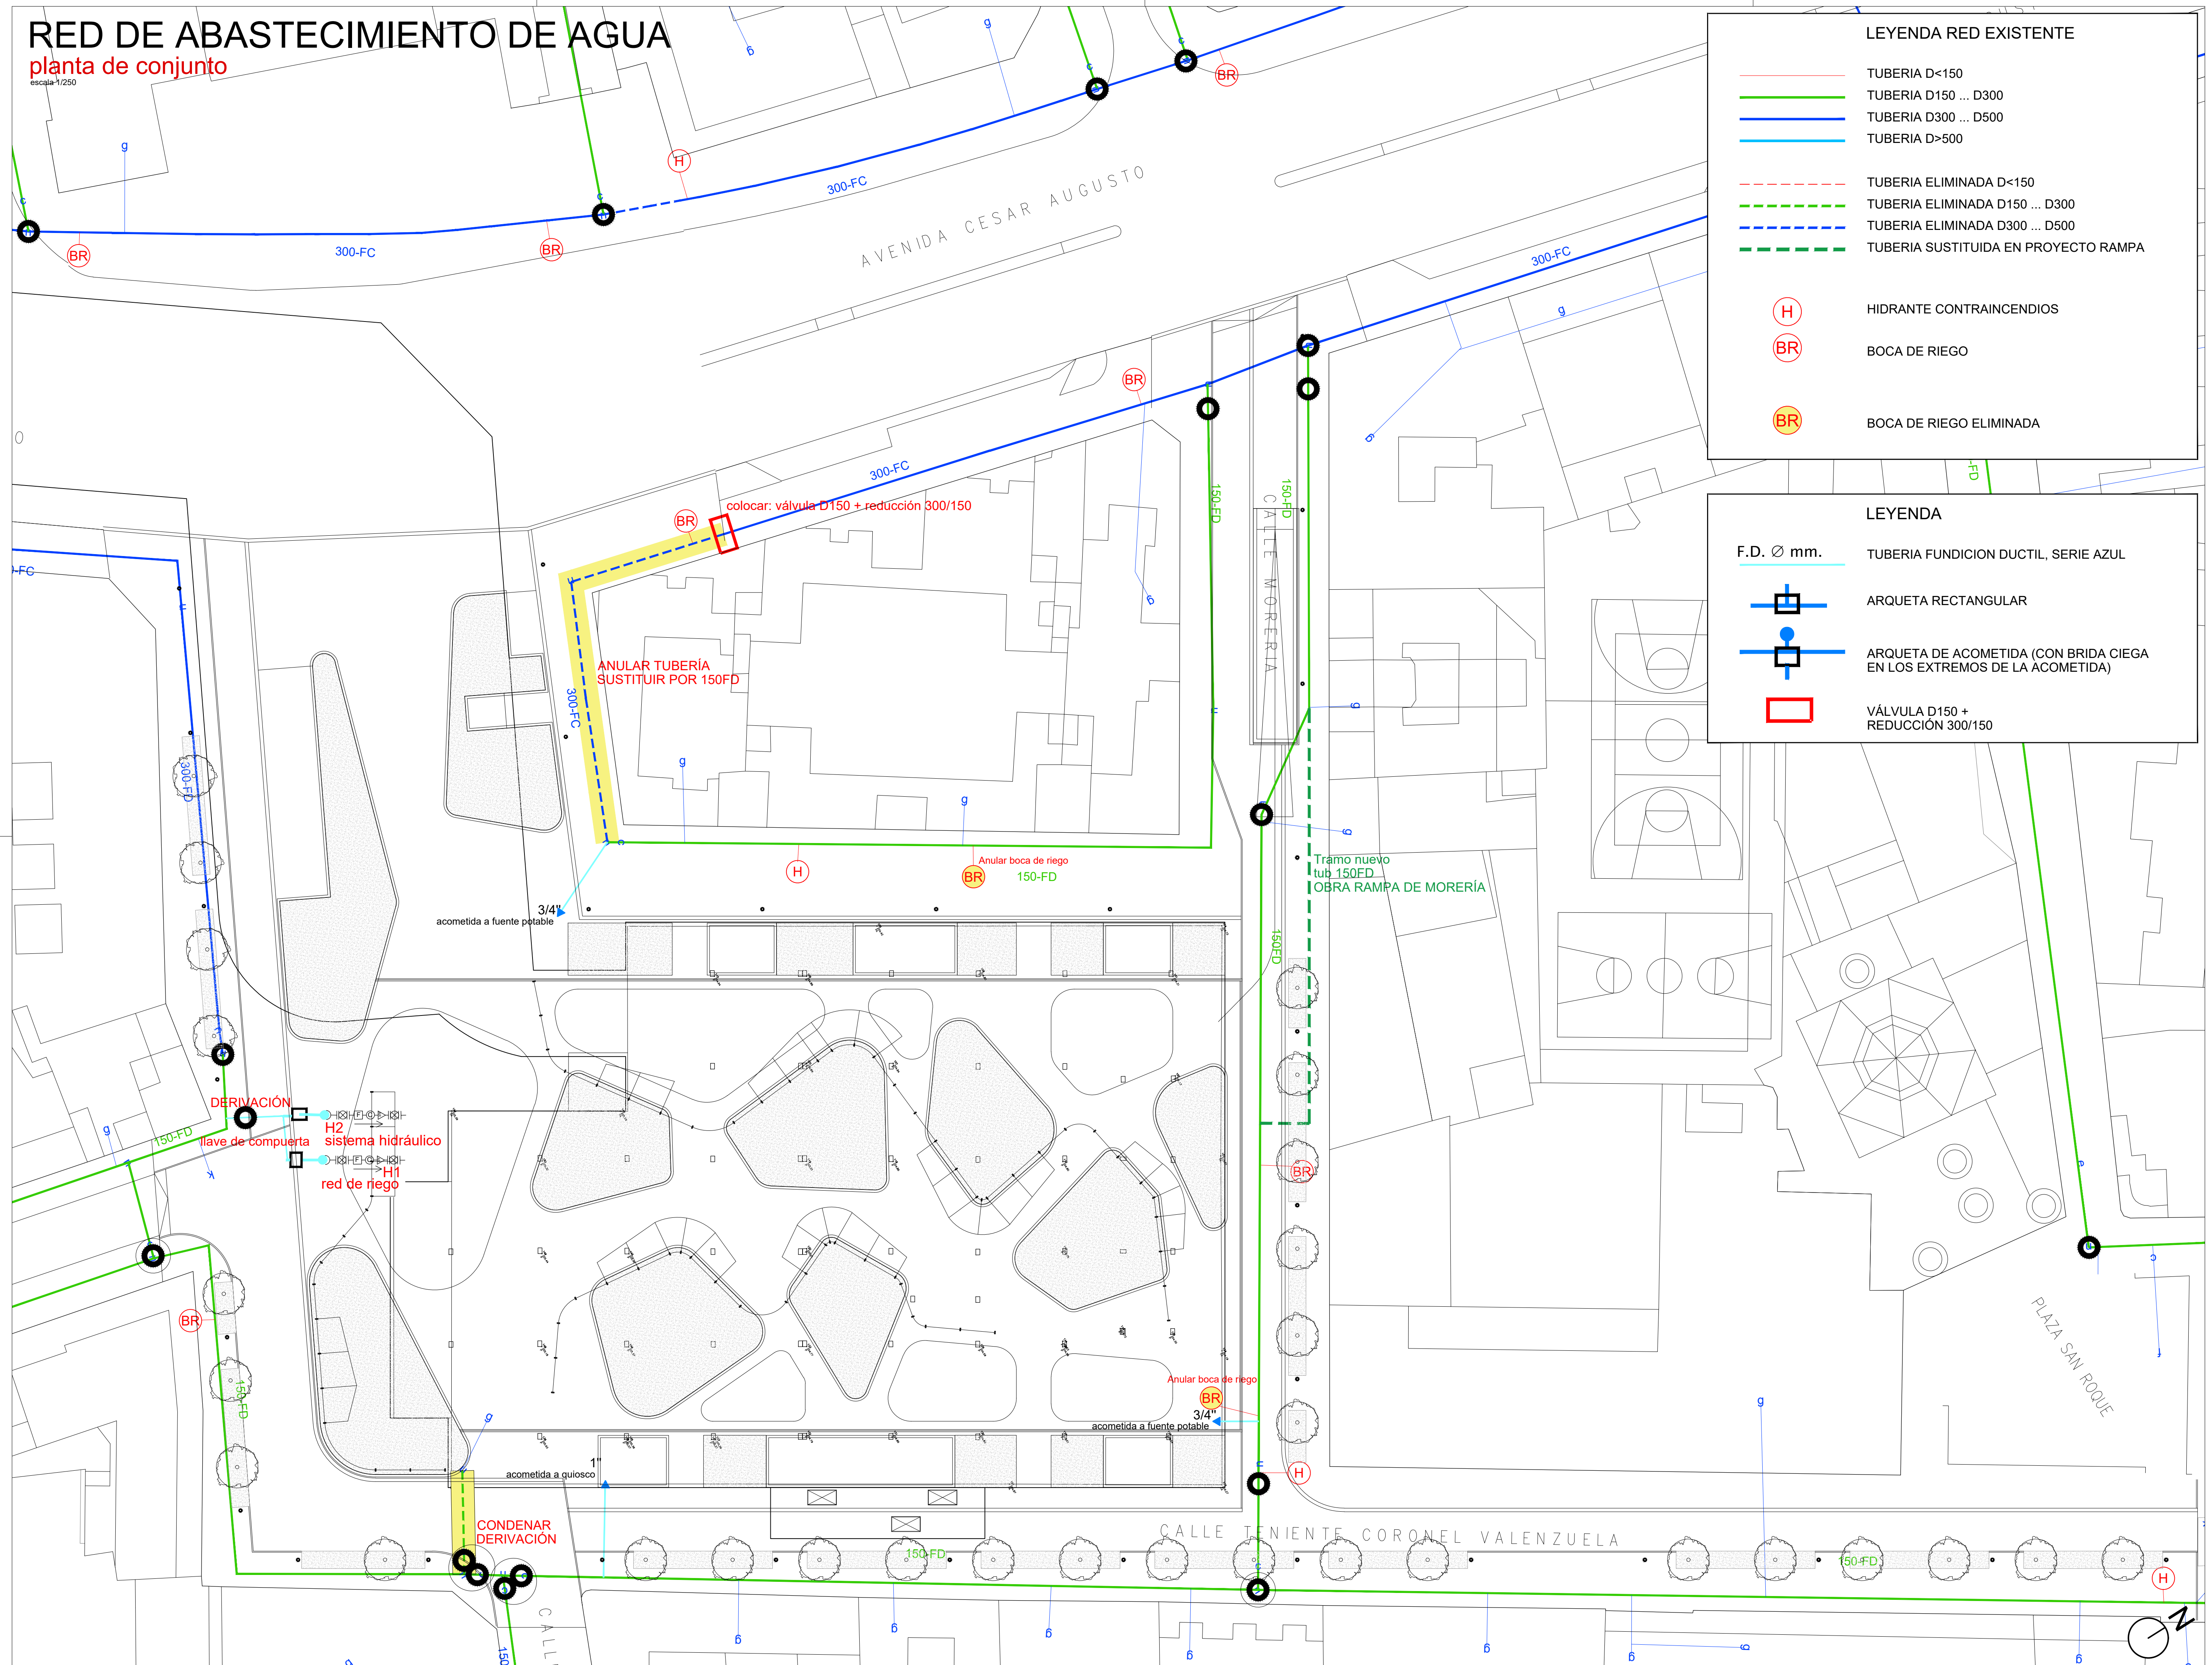

TUBERIA D<150  
TUBERIA D150 ... D300  
TUBERIA D300 ... D500  
TUBERIA D>500

TUBERIA ELIMINADA D&lt;150

TUBERIA ELIMINADA D150 ... D300

TUBERIA ELIMINADA D3

TUBERIA SUSTITUIDA EN PROYECTO RAMPA

HIDRANTE CONTRAINCENDIOS

BOCA DE RIEGO

BOCA DE RIEGO ELIMINADA

F.D.  $\varnothing$  mm.

TUBERIA FUNDICION DUCTIL, SERIE AZUL

ARQUETA RECTANGULAR

ARQUETA DE ACOMETIDA (CON BRIDA CIEGA EN LOS EXTREMOS DE LA ACOMETIDA)

VÁLVULA D150 +  
REDUCCIÓN 300/150