


RED DE SANEAMIENTO  
planta de red nueva. Ramales, pozos

escala: 1/250

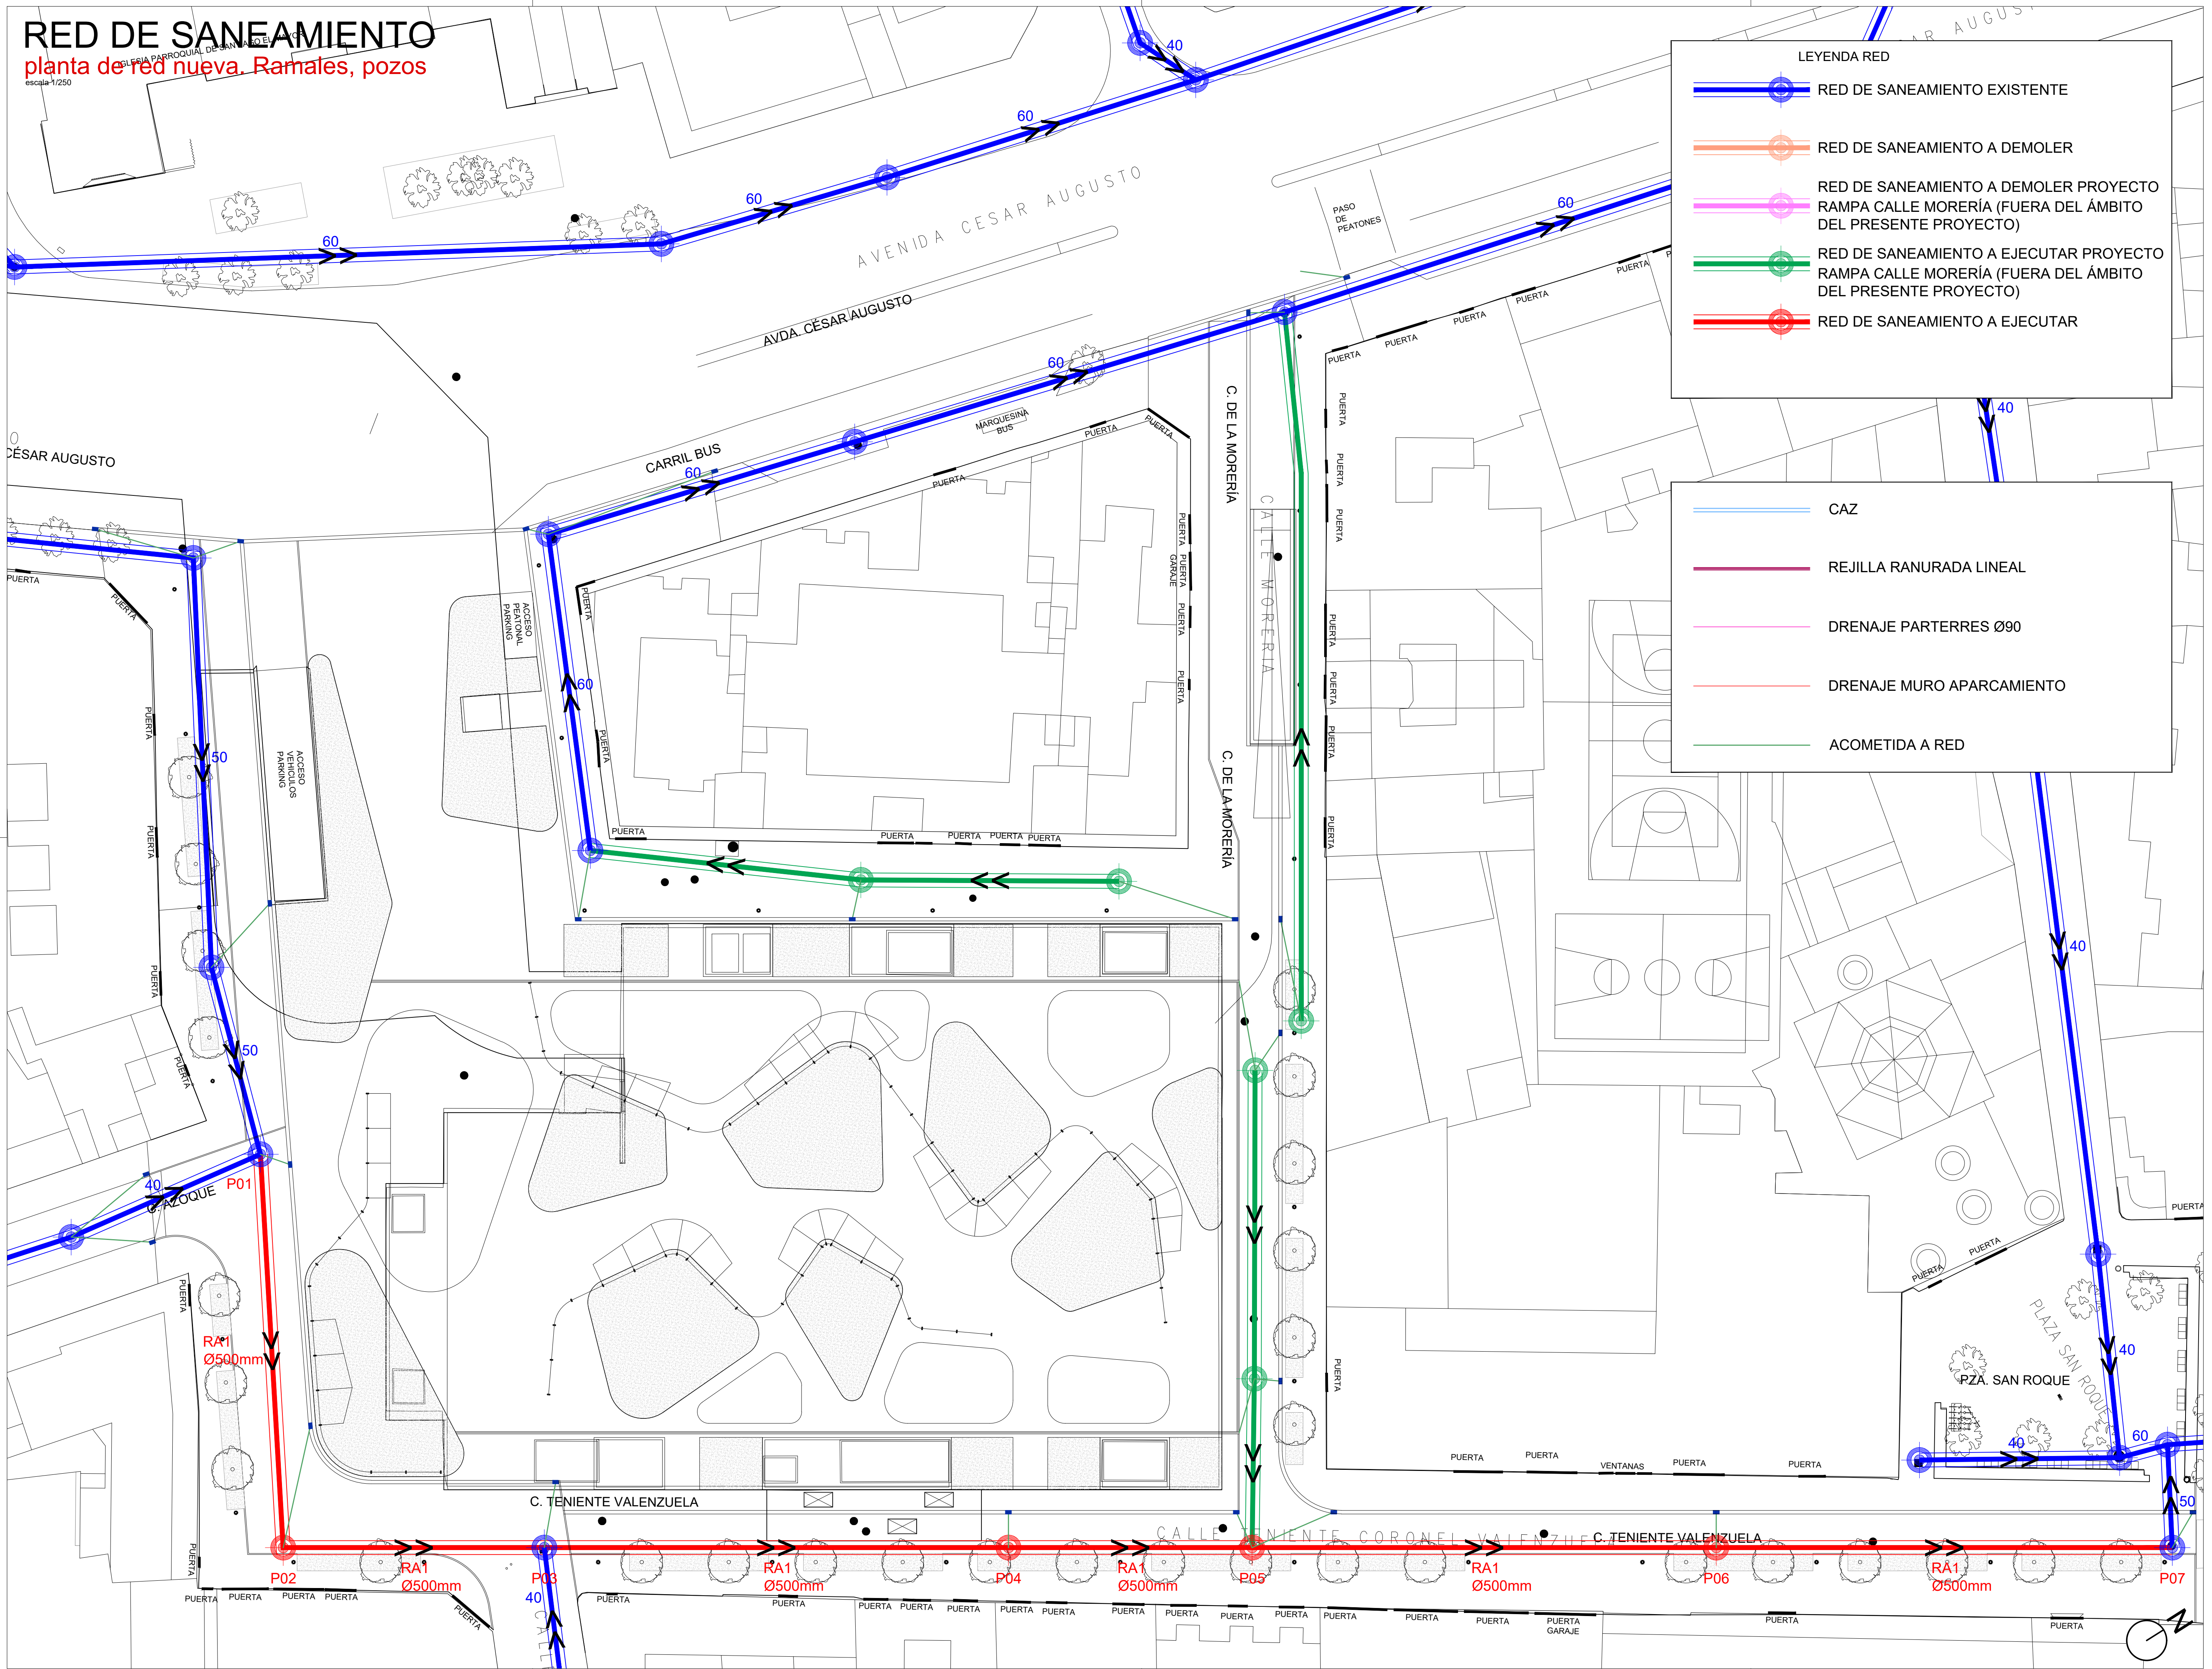

LEYENDA RED

- RED DE SANEAMIENTO EXISTENTE
- RED DE SANEAMIENTO A DEMOLER
- RED DE SANEAMIENTO A DEMOLER PROYECTO  
RAMPA CALLE MORERÍA (FUERA DEL ÁMBITO  
DEL PRESENTE PROYECTO)
- RED DE SANEAMIENTO A EJECUTAR PROYECTO  
RAMPA CALLE MORERÍA (FUERA DEL ÁMBITO  
DEL PRESENTE PROYECTO)
- RED DE SANEAMIENTO A EJECUTAR

- CAZ
- REJILLA RANURADA LINEAL
- DRENAJE PARTERRES Ø90
- DRENAJE MURO APARCAMIENTO
- ACOMETIDA A RED