


RED DE RIEGO

planta de conjunto

escala 1/250

escala 1/250

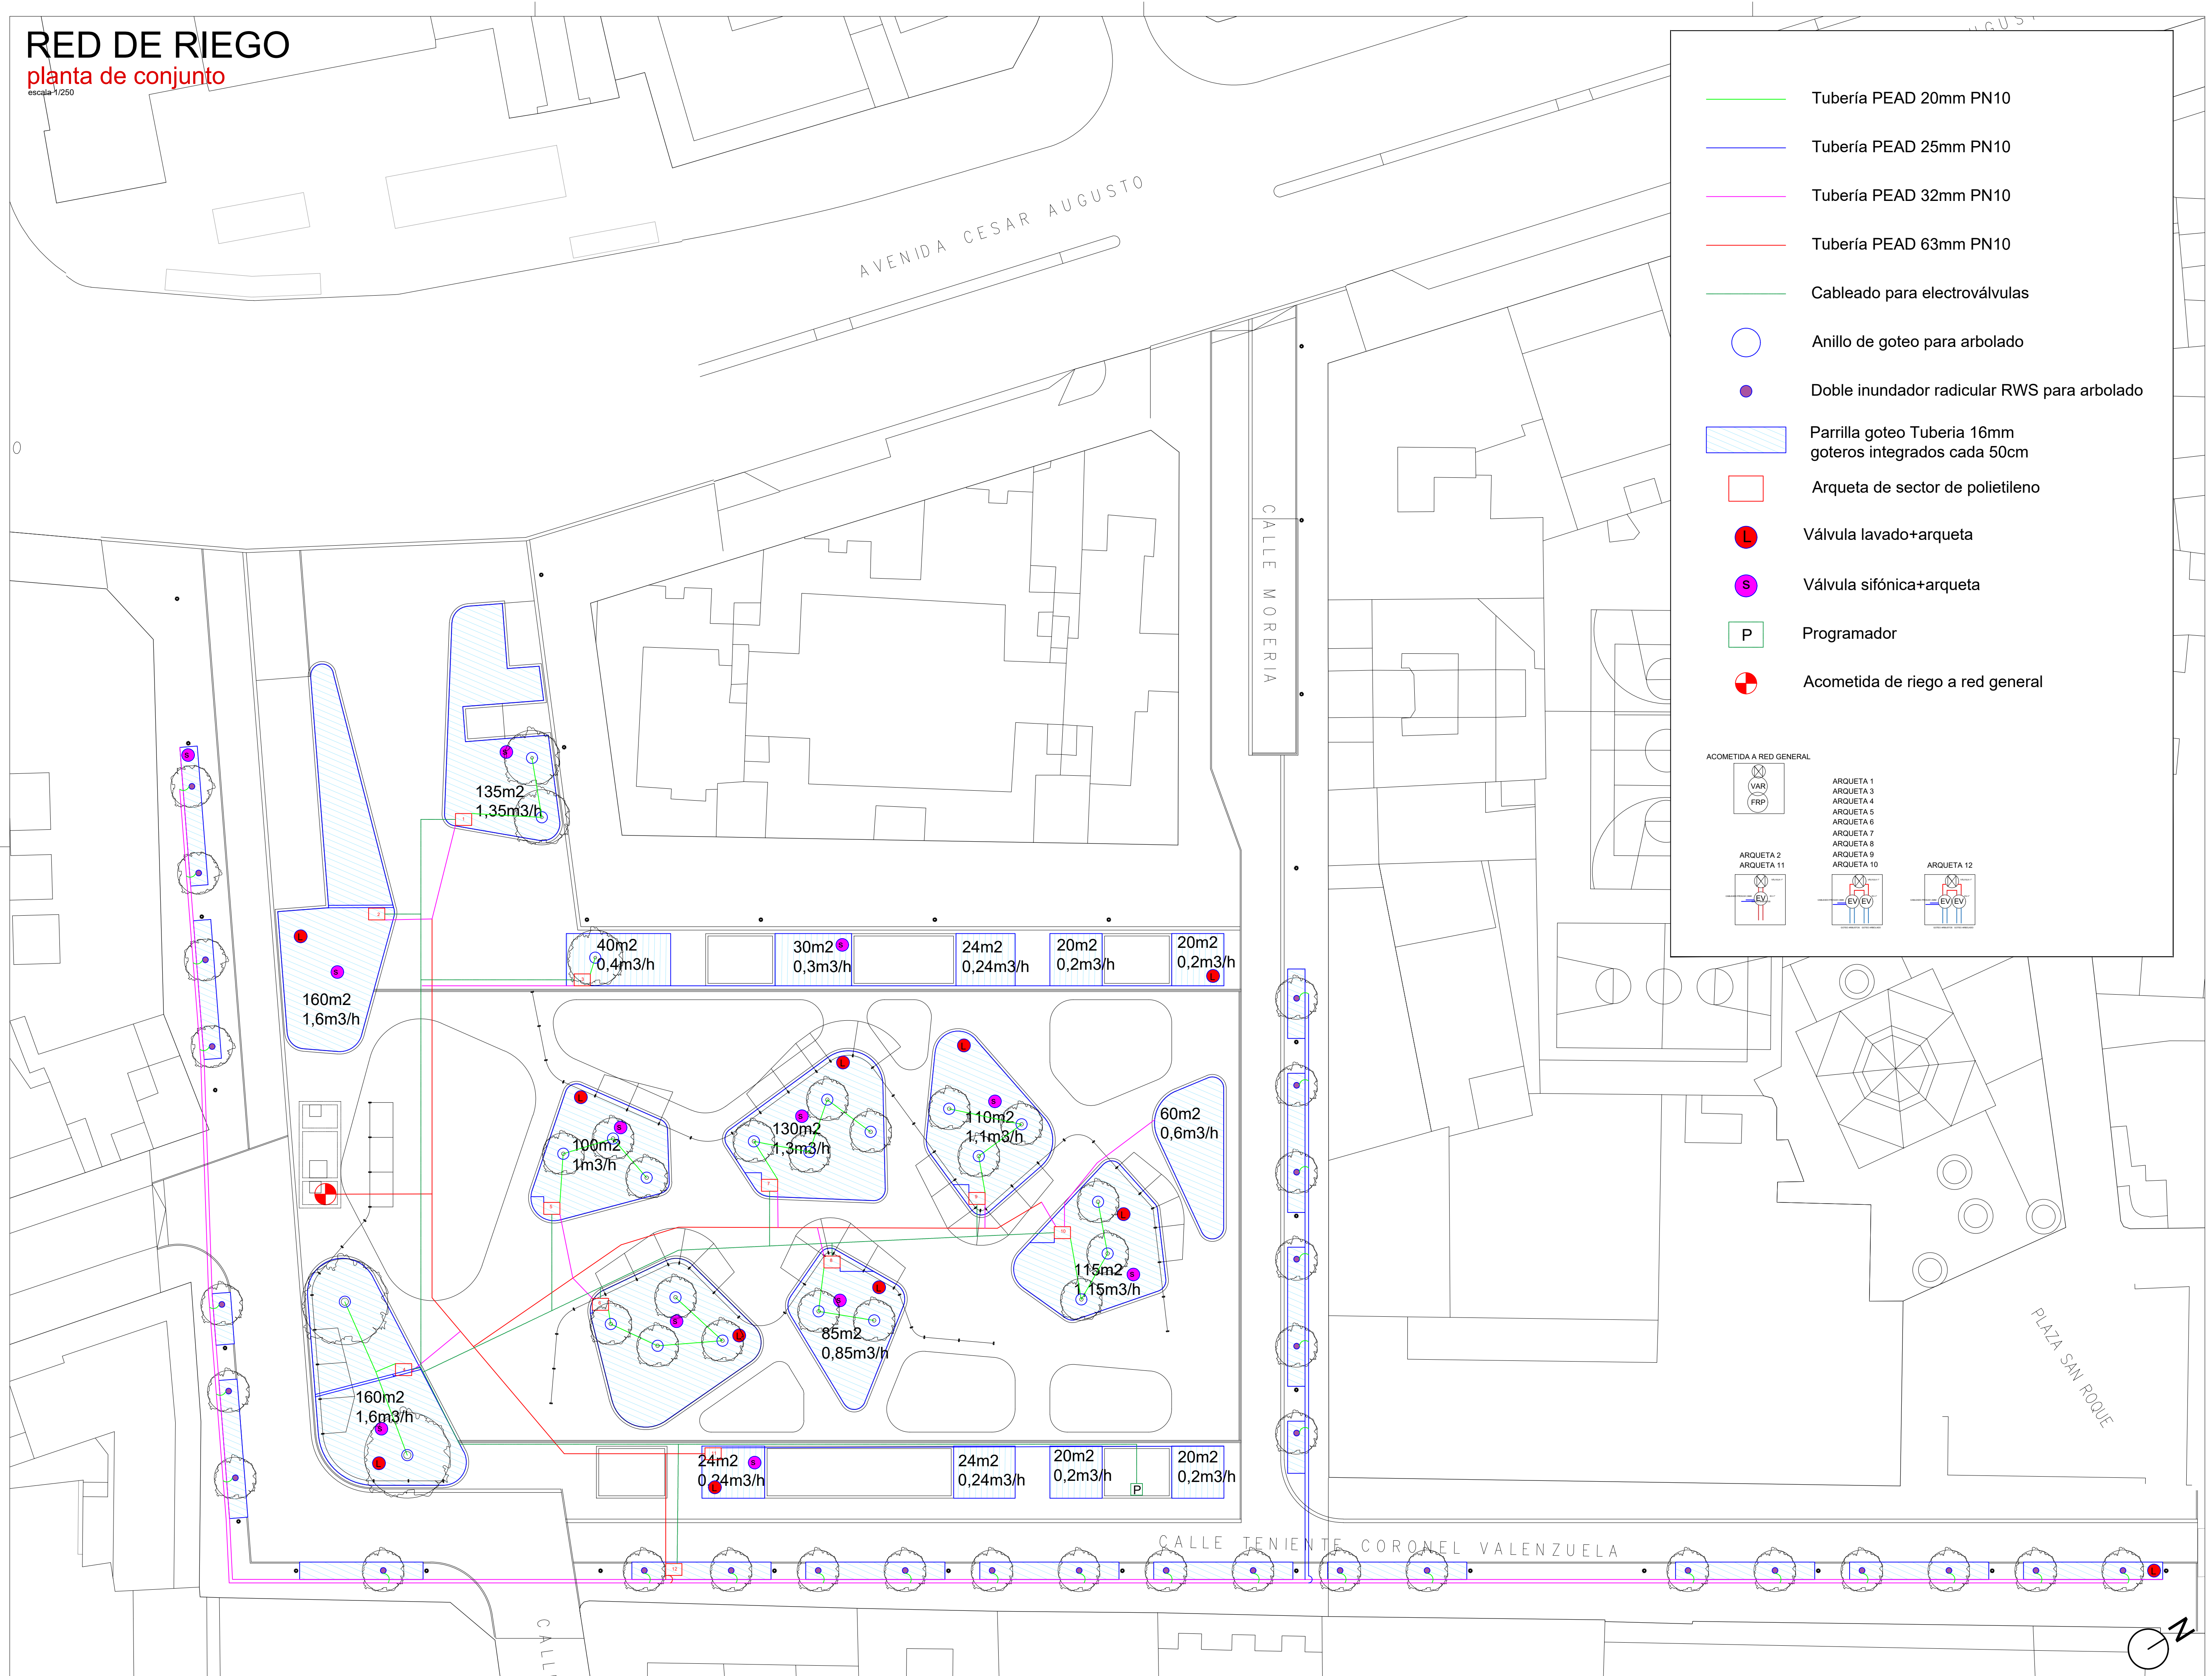

PROYECTO DE URBANIZACIÓN
PLAZA D
ZARAGOZA

ARQUITECTURA—URBANISMO
Paseo Ruiseñores, 22
50006 ZARAGOZA

EL ARQUITECTO.

Redes - Red de Riego
Red de Riego
Planta general

ESCALA: 1:250

plano

PU.06
03.01

REF: SLMRO-PU-060301