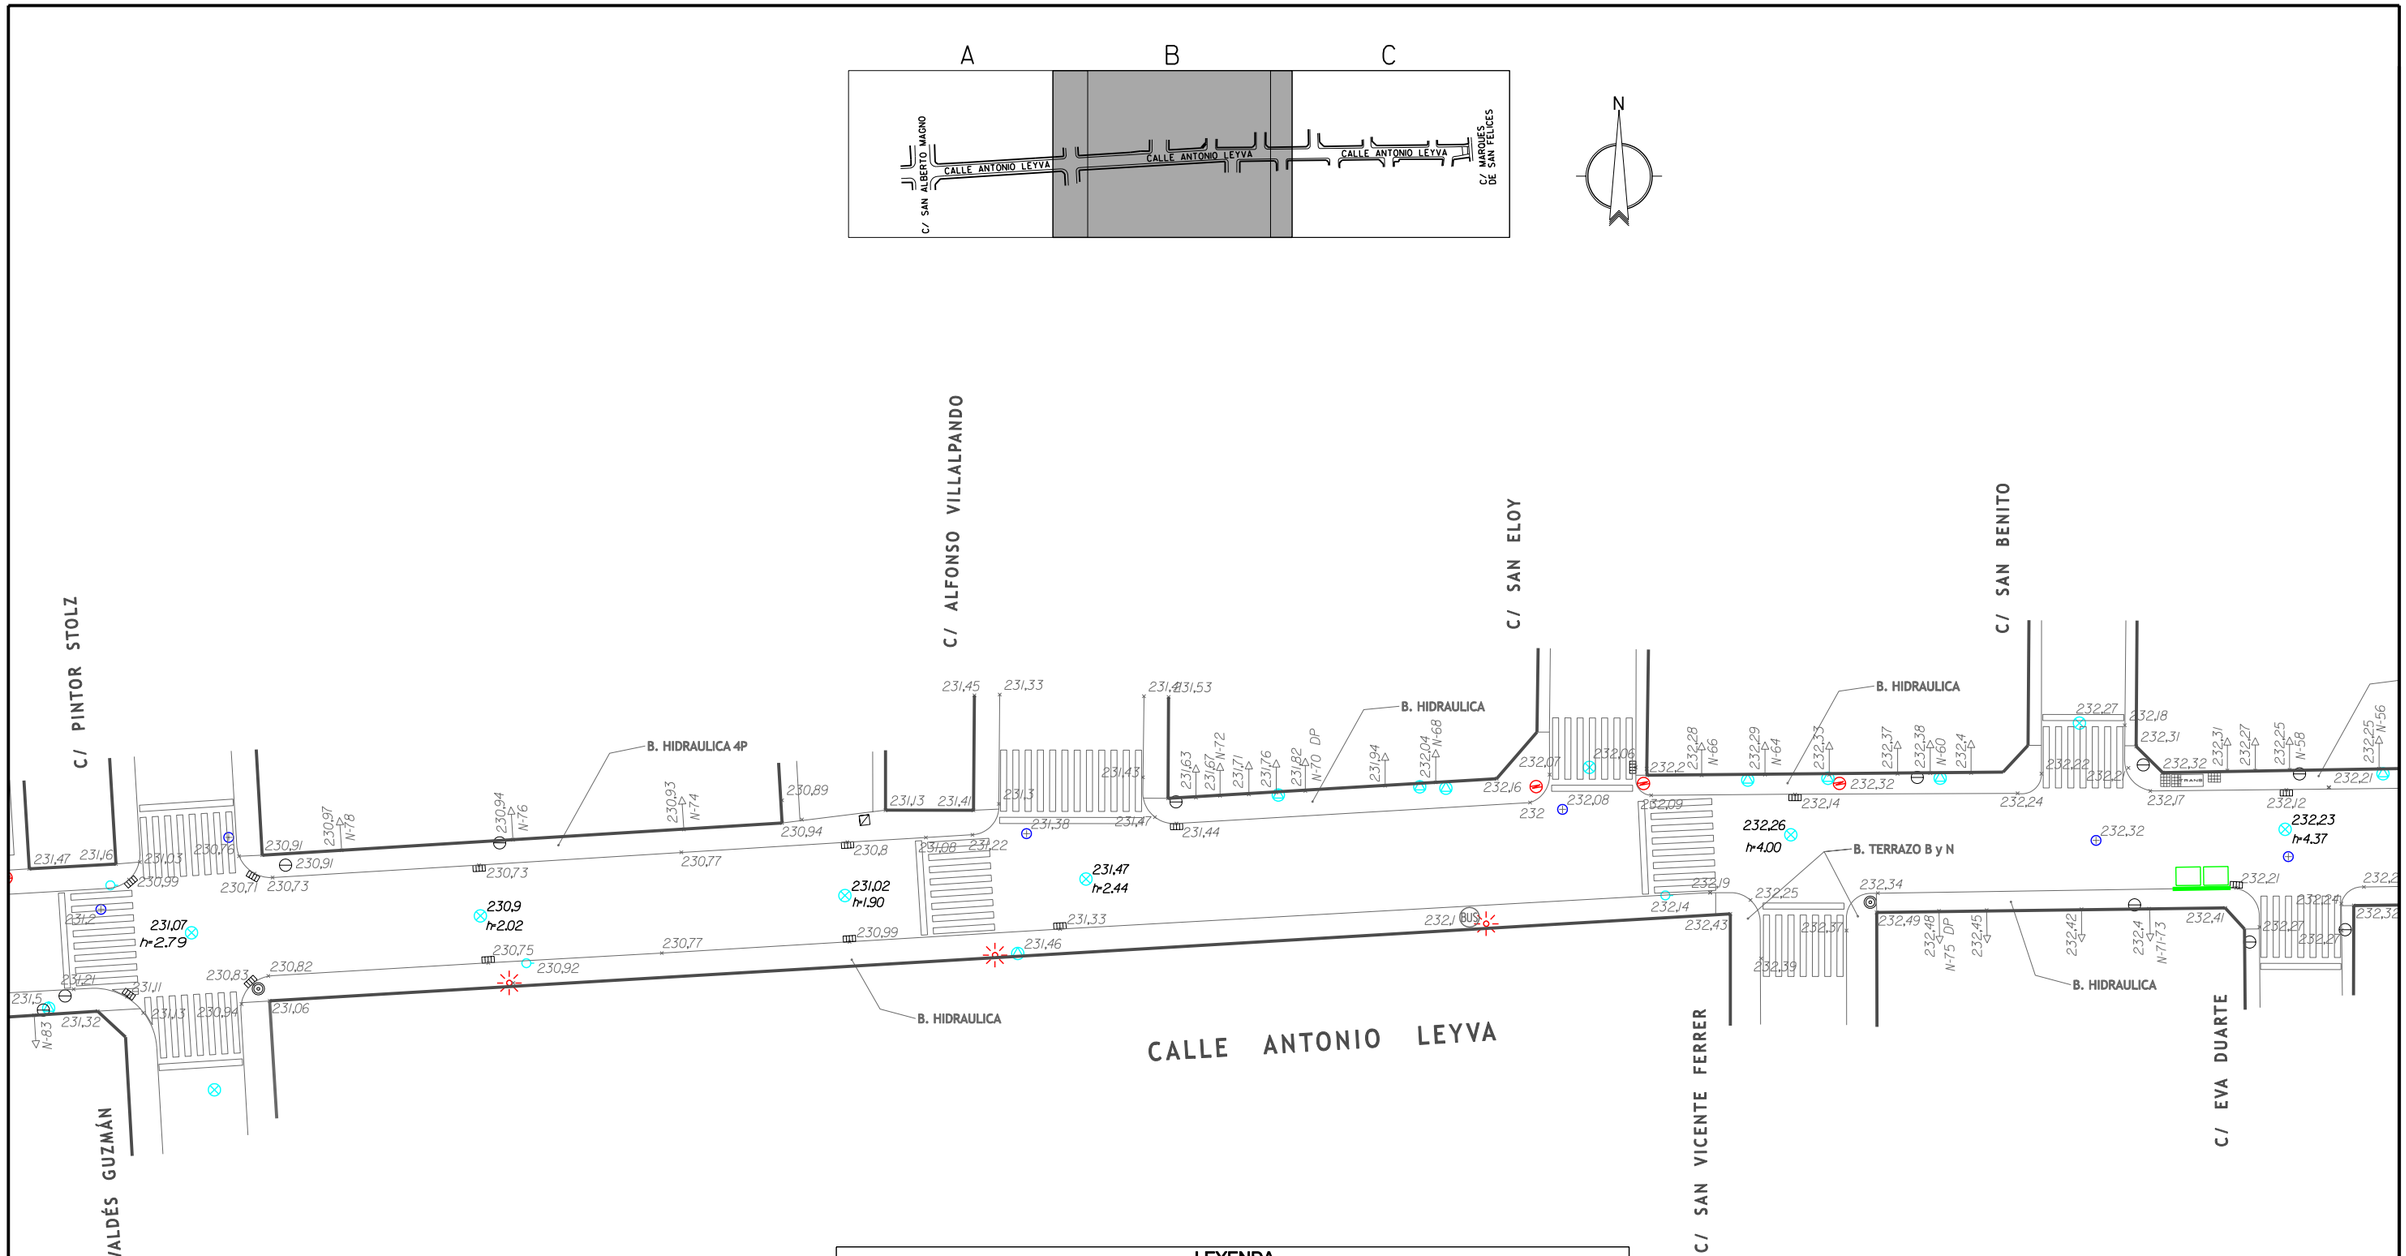

LEYENDA

PUNTO DE ALUMBRADO SENCILLO	REGISTRO DE ALCANTARILLADO	REGISTRO RIEGO
REGISTRO TELEFÓNICO	REGISTRO DE GAS	PARQUÍMETRO
REGISTRO ELÉCTRICO	REGISTRO DE GAS	PAPELERA PERROS
ARMARIO DE TELÉFONOS	CABINA TELEFÓNICA	ARBOLADO
POSTE LINEA TELEFÓNICA	REGISTRO DE TRÁFICO	HITO
REGISTRO CABLE	PUNTO SEMAFÓRICO	.213,46 PUNTO
REGISTRO AGUA	ARMARIO DE SEMÁFOROS	CARGA Y DESCARGA
TRAMPILLÓN VÁLVULA	BUZÓN DE CORREOS	GARAJES
REGISTRO TOMA DE AGUA	CARTERÍA	MINUSVÁLIDOS
BOCA DE RIEGO	BANCO	CONTENEDORES
HIDRANTE	REJILLAS VENTILACIÓN	
SUMIDEROS	REGISTROS DESCONOCIDOS	

Zaragoza AYUNTAMIENTO

AREA DE URBANISMO Y SOSTENIBILIDAD
DEPARTAMENTO DE PLANIFICACIÓN Y DESARROLLO DE INFRAESTRUCTURAS

SERVICIO TÉCNICO DE INFRAESTRUCTURAS

INGENIERO DE CAMINOS C. Y P.: MARIA ARNAIZ MATEO

UNIDAD TECNICA DE PROYECTOS: DAVID GALLEGO REMIRO

PROYECTO: URBANIZACIÓN PARCIAL DE LA C/ ANTONIO LEYVA ENTRE C/ SAN ALBERTO MAGNO Y C/ MARQUÉS DE SAN FELICES

FECHA: DIC. 2016 | DEL: J.ENCALADO
ESCALA: 1/500 | ARCHIVO: 16101
ESCALA GRAFICA: 0 5 10

PLANO: ESTADO ACTUAL

PLANO Nº 2.B