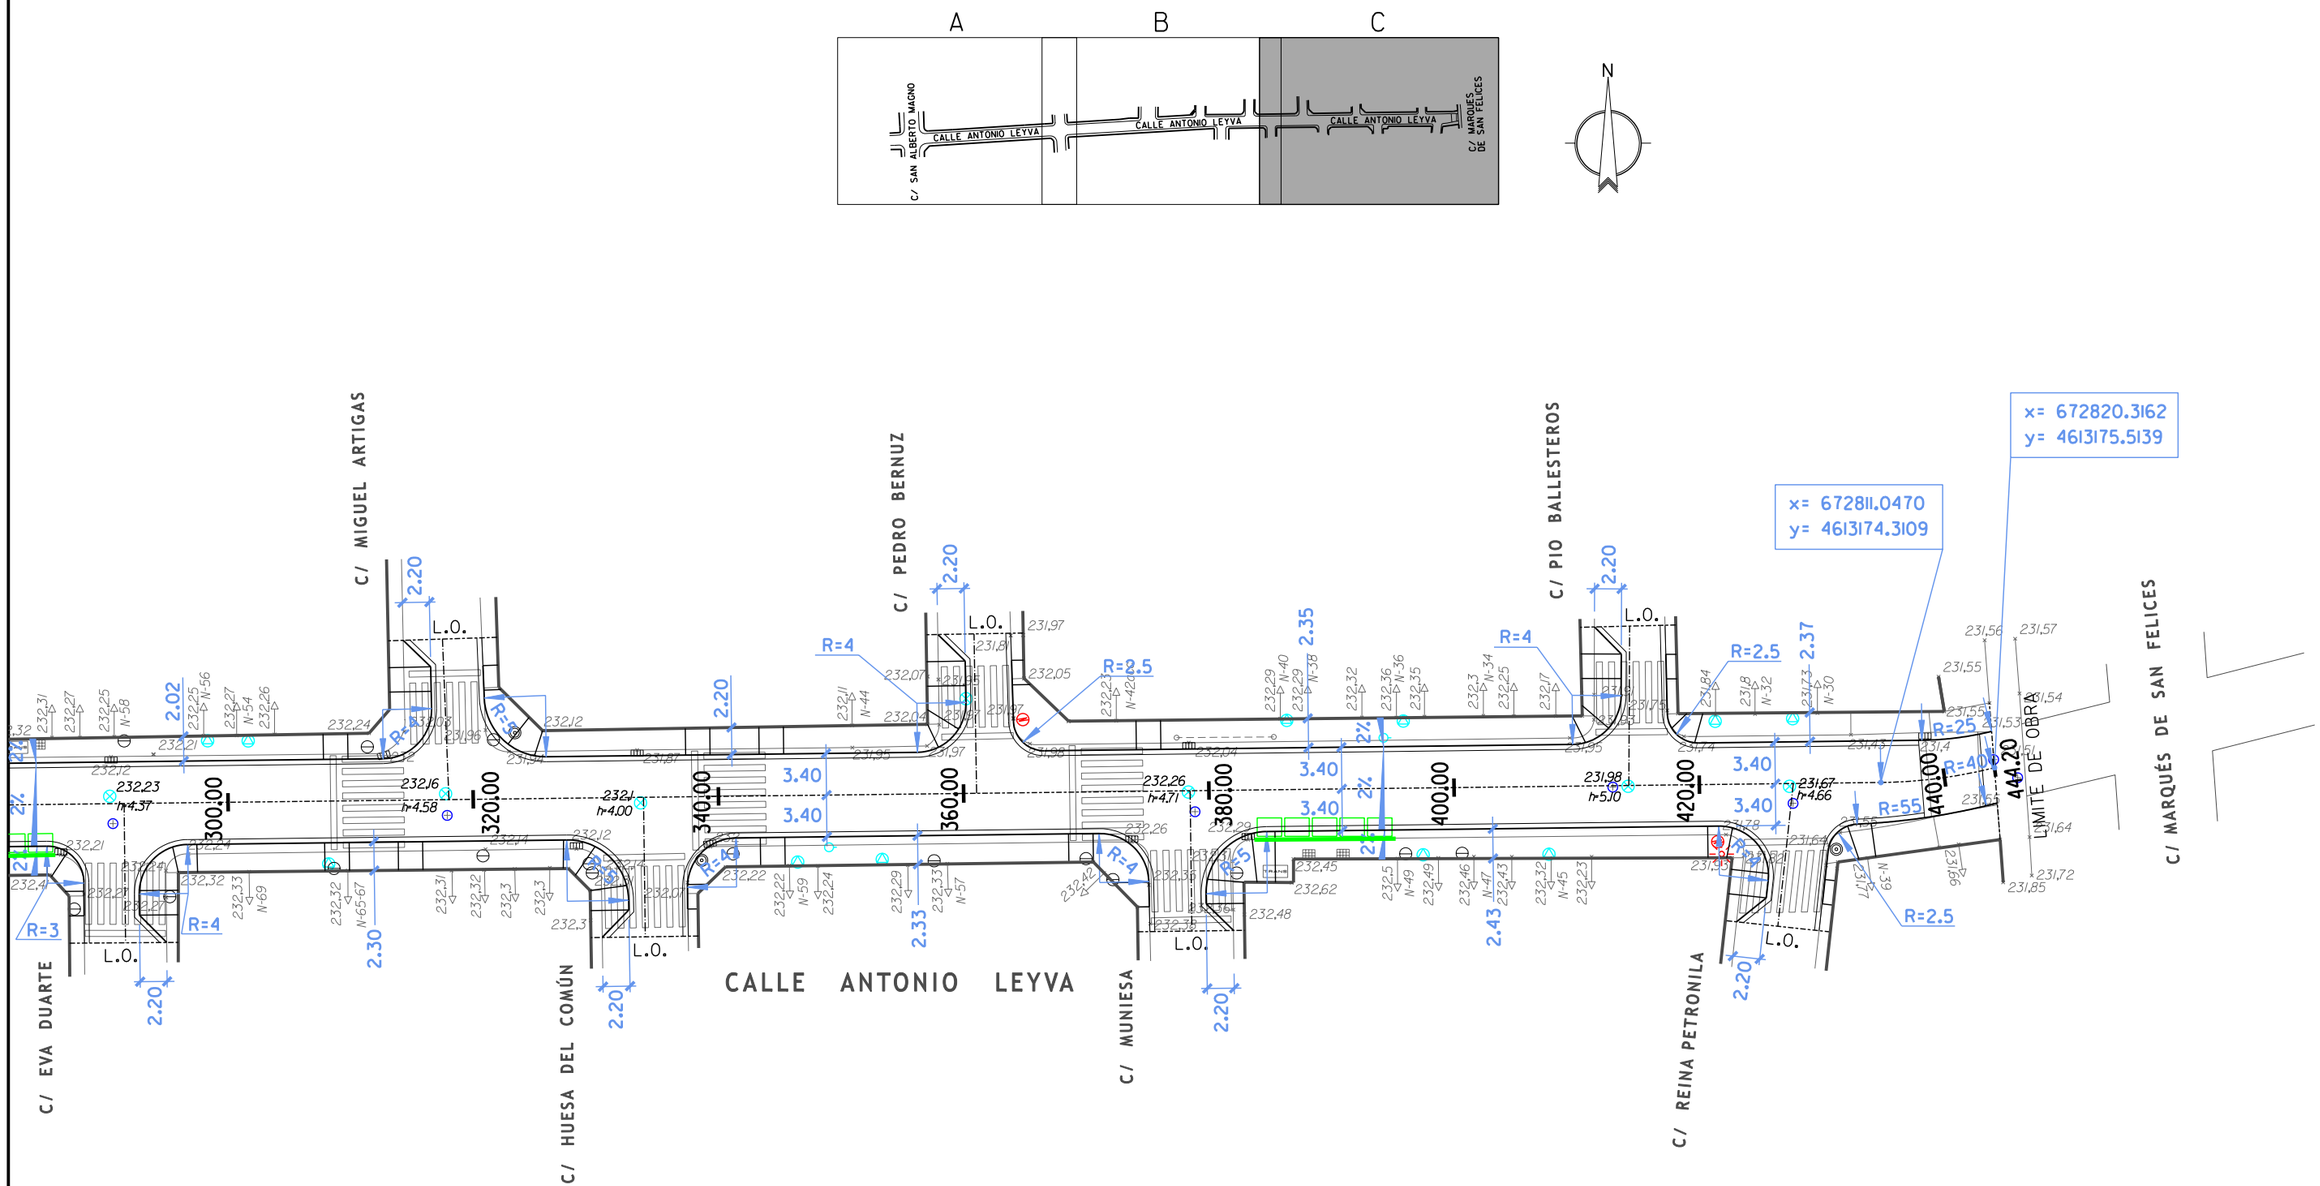

Zaragoza AYUNTAMIENTO	AREA DE URBANISMO Y SOSTENIBILIDAD DEPARTAMENTO DE PLANIFICACIÓN Y DESARROLLO DE INFRAESTRUCTURAS	SERVICIO TÉCNICO DE INFRAESTRUCTURAS	INGENIERO DE CAMINOS C. Y P. MARIA ARNAIZ MATEO	UNIDAD TECNICA DE PROYECTOS DAVID GALLEGO REMIRO	PROYECTO : URBANIZACIÓN PARCIAL DE LA C/ ANTONIO LEYVA ENTRE C/ SAN ALBERTO MAGNO Y C/ MARQUÉS DE SAN FELICES	FECHA: DIC. 2016 / DEL: J.ENCALADO ESCALA: 1/500 / ARCHIVO: 16101 ESCALA GRAFICA: 0 5 10	PLANO : DEFINICIÓN GEOMÉTRICA EN PLANTA PLANO Nº 5.C