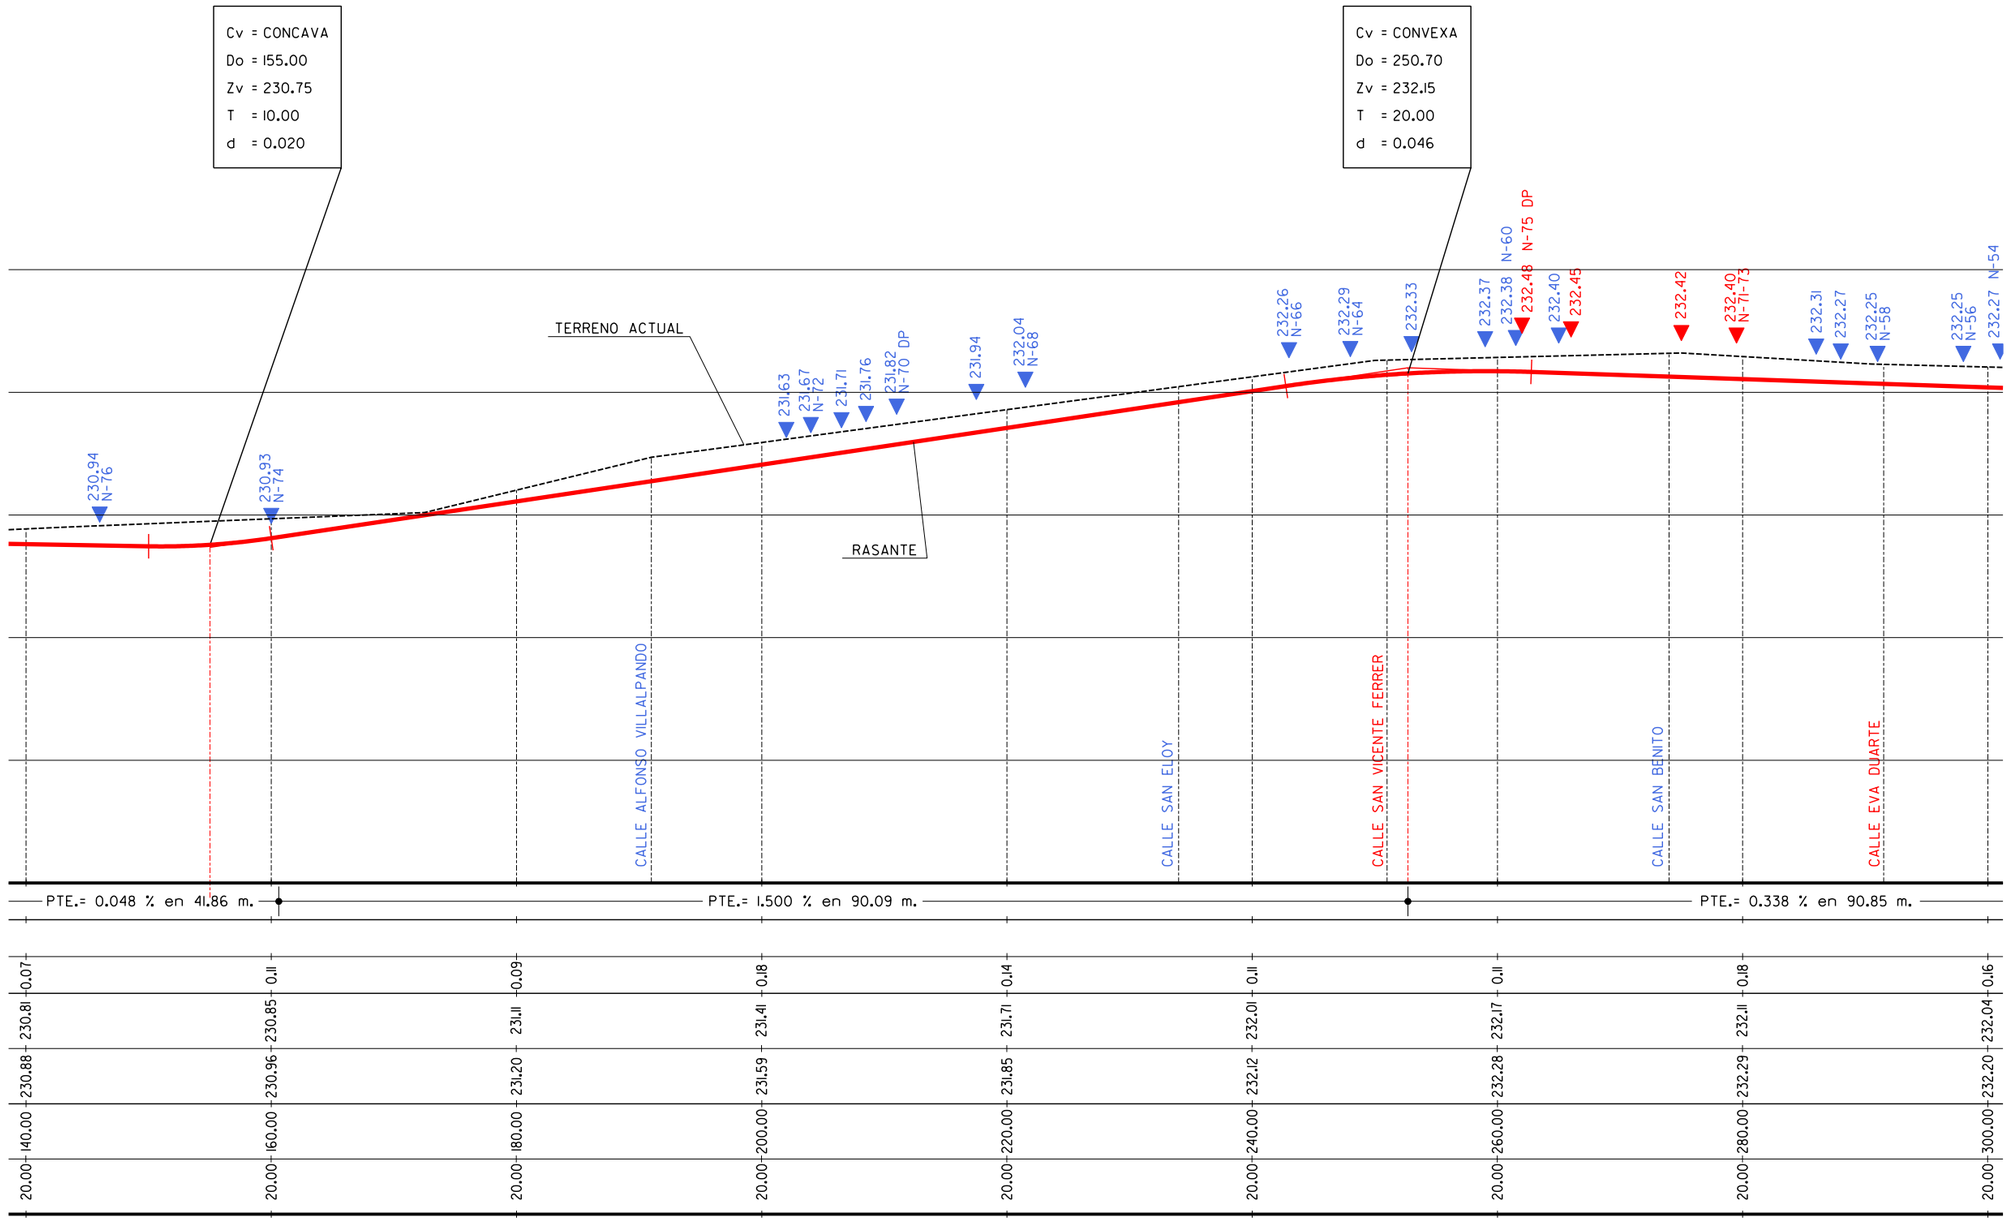

Zaragoza AYUNTAMIENTO

AREA DE URBANISMO Y SOSTENIBILIDAD
DEPARTAMENTO DE PLANIFICACIÓN Y DESARROLLO DE INFRAESTRUCTURAS

SERVICIO TÉCNICO DE INFRAESTRUCTURAS

INGENIERO DE CAMINOS C. Y P.: MARIA ARNAIZ MATEO

UNIDAD TECNICA DE PROYECTOS: DAVID GALLEGO REMIRO

PROYECTO :
URBANIZACIÓN PARCIAL DE LA C/ ANTONIO LEYVA ENTRE C/ SAN ALBERTO MAGNO Y C/ MARQUÉS DE SAN FELICES

FECHA: DIC. 2016 | DEL: J.ENCALADO
ESCALA: En=1/500 Ev=1/50 | ARCHIVO: 16101
ESCALA GRAFICA:

PLANO :
PERFIL LONGITUDINAL DE PAVIMENTACIÓN

PLANO Nº
7.2