
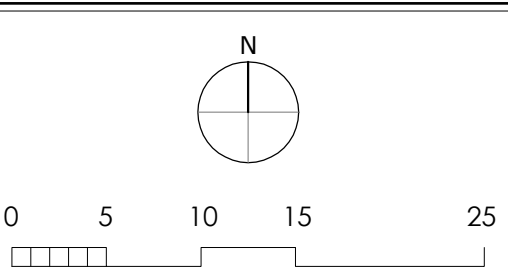


PROPIEDAD INTELECTUAL. El proyecto, ideas y aspectos de diseño reflejados en este documento gráfico se encuentran protegidos por la LEY DE PROPIEDAD INTELECTUAL (texto refundido y aprobado por el REAL DECRETO LEGISLATIVO 1/1982, de 12 de abril B.O.E. 24/08/1982).

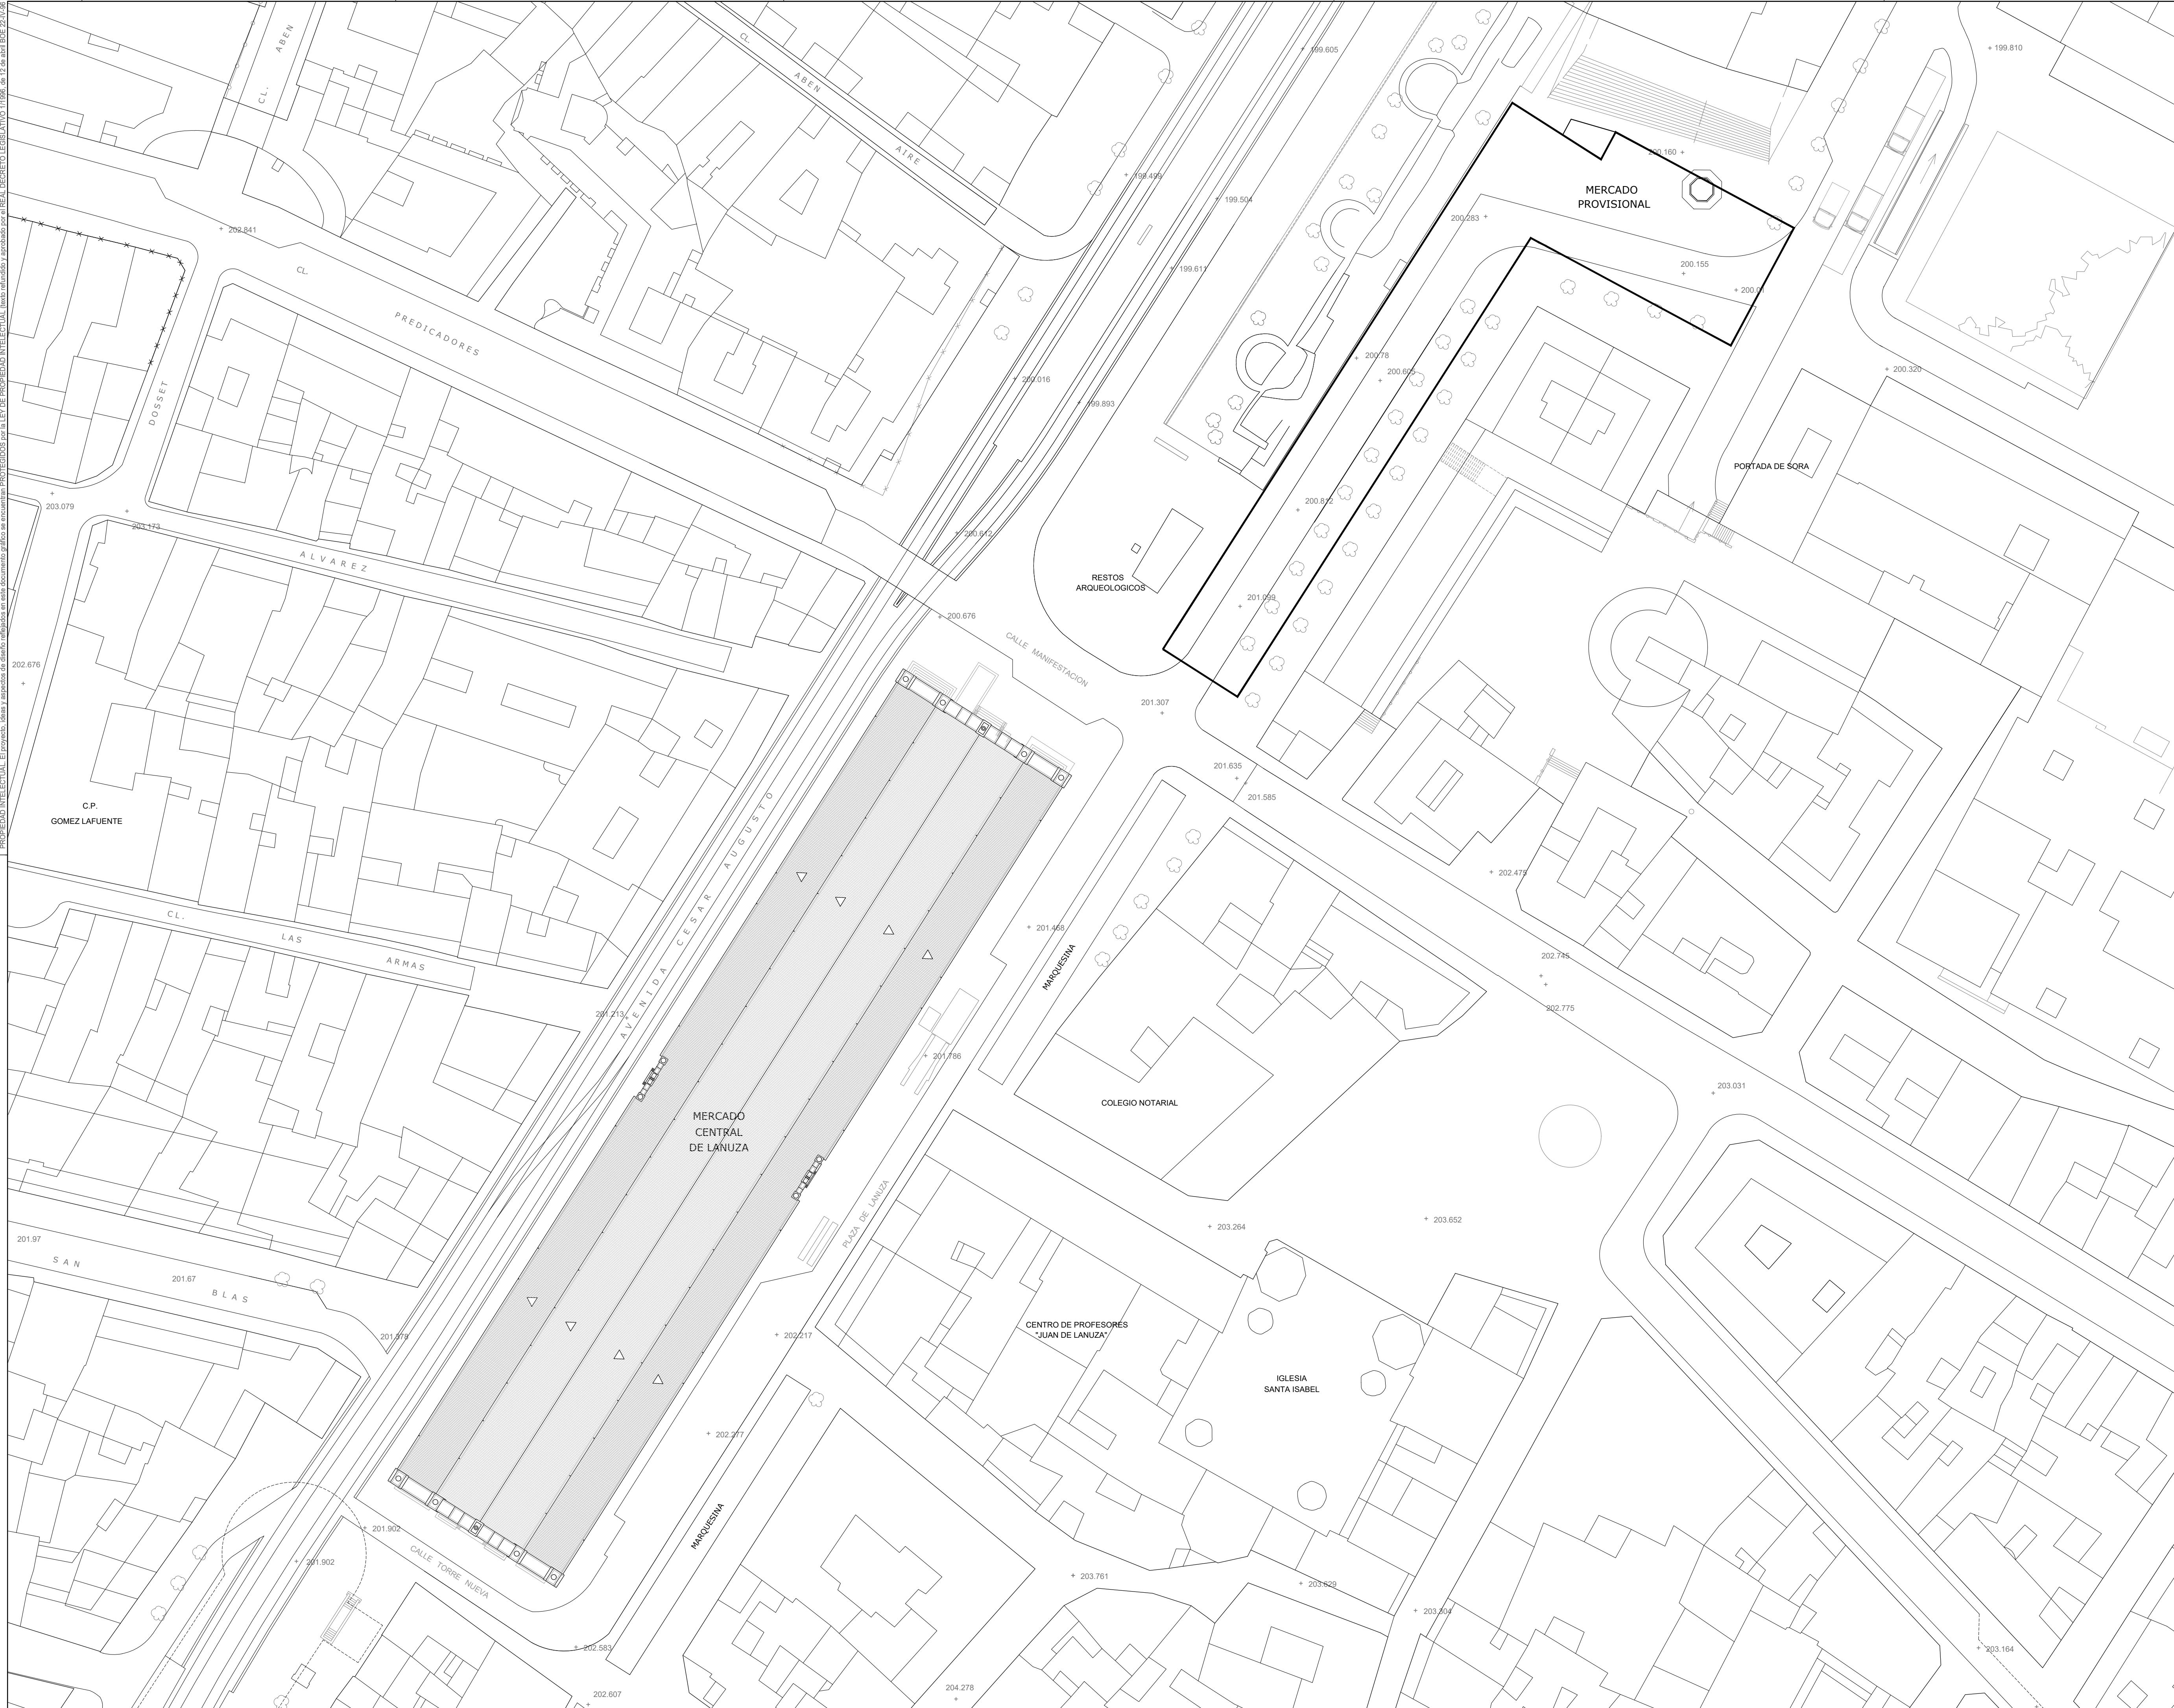

PROMOTOR

 **Zaragoza**  
AYUNTAMIENTO

EXCMO. AYUNTAMIENTO ZARAGOZA

ENCOMIENDA DE GESTION

 **mercazaragoza**

MERCAZARAGOZA S.A.

AUTOR DEL PROYECTO:

 **MERCASA**  
DEPARTAMENTO TÉCNICO MERCASA

PEDRO VILLODO MAZO  ARQUITECTO

DIRECCIÓN DEL TRABAJO

JOSÉ ANTONIO ARANZ DE MOTTA  
ARQUITECTO MUNICIPAL

REHABILITACIÓN  
POR MODERNIZACIÓN DEL  
MERCADO CENTRAL "LANÚZA"

SITUACIÓN  
Avda. de Cesar Augusto / C/ Manifestación s/nº  
Área de Referencia nº1  
50003 ZARAGOZA

PLANO

EMPLAZAMIENTO

FECHA JULIO 2017	ESCALA 1/400
MODIFICADO / EDICIÓN 0	PLANO Nº A-02