


PROPIEDAD INTELECTUAL. El presente, ideas y aspectos de diseño reflejados en este documento gráfico se encuentran PROTEGIDOS por la LEY DE PROPIEDAD INTELECTUAL, toda infracción o uso no autorizado quedará sujeta a las sanciones previstas en la Ley de Propiedad Intelectual, de 1996, de 12 de abril 802.22-10-96.

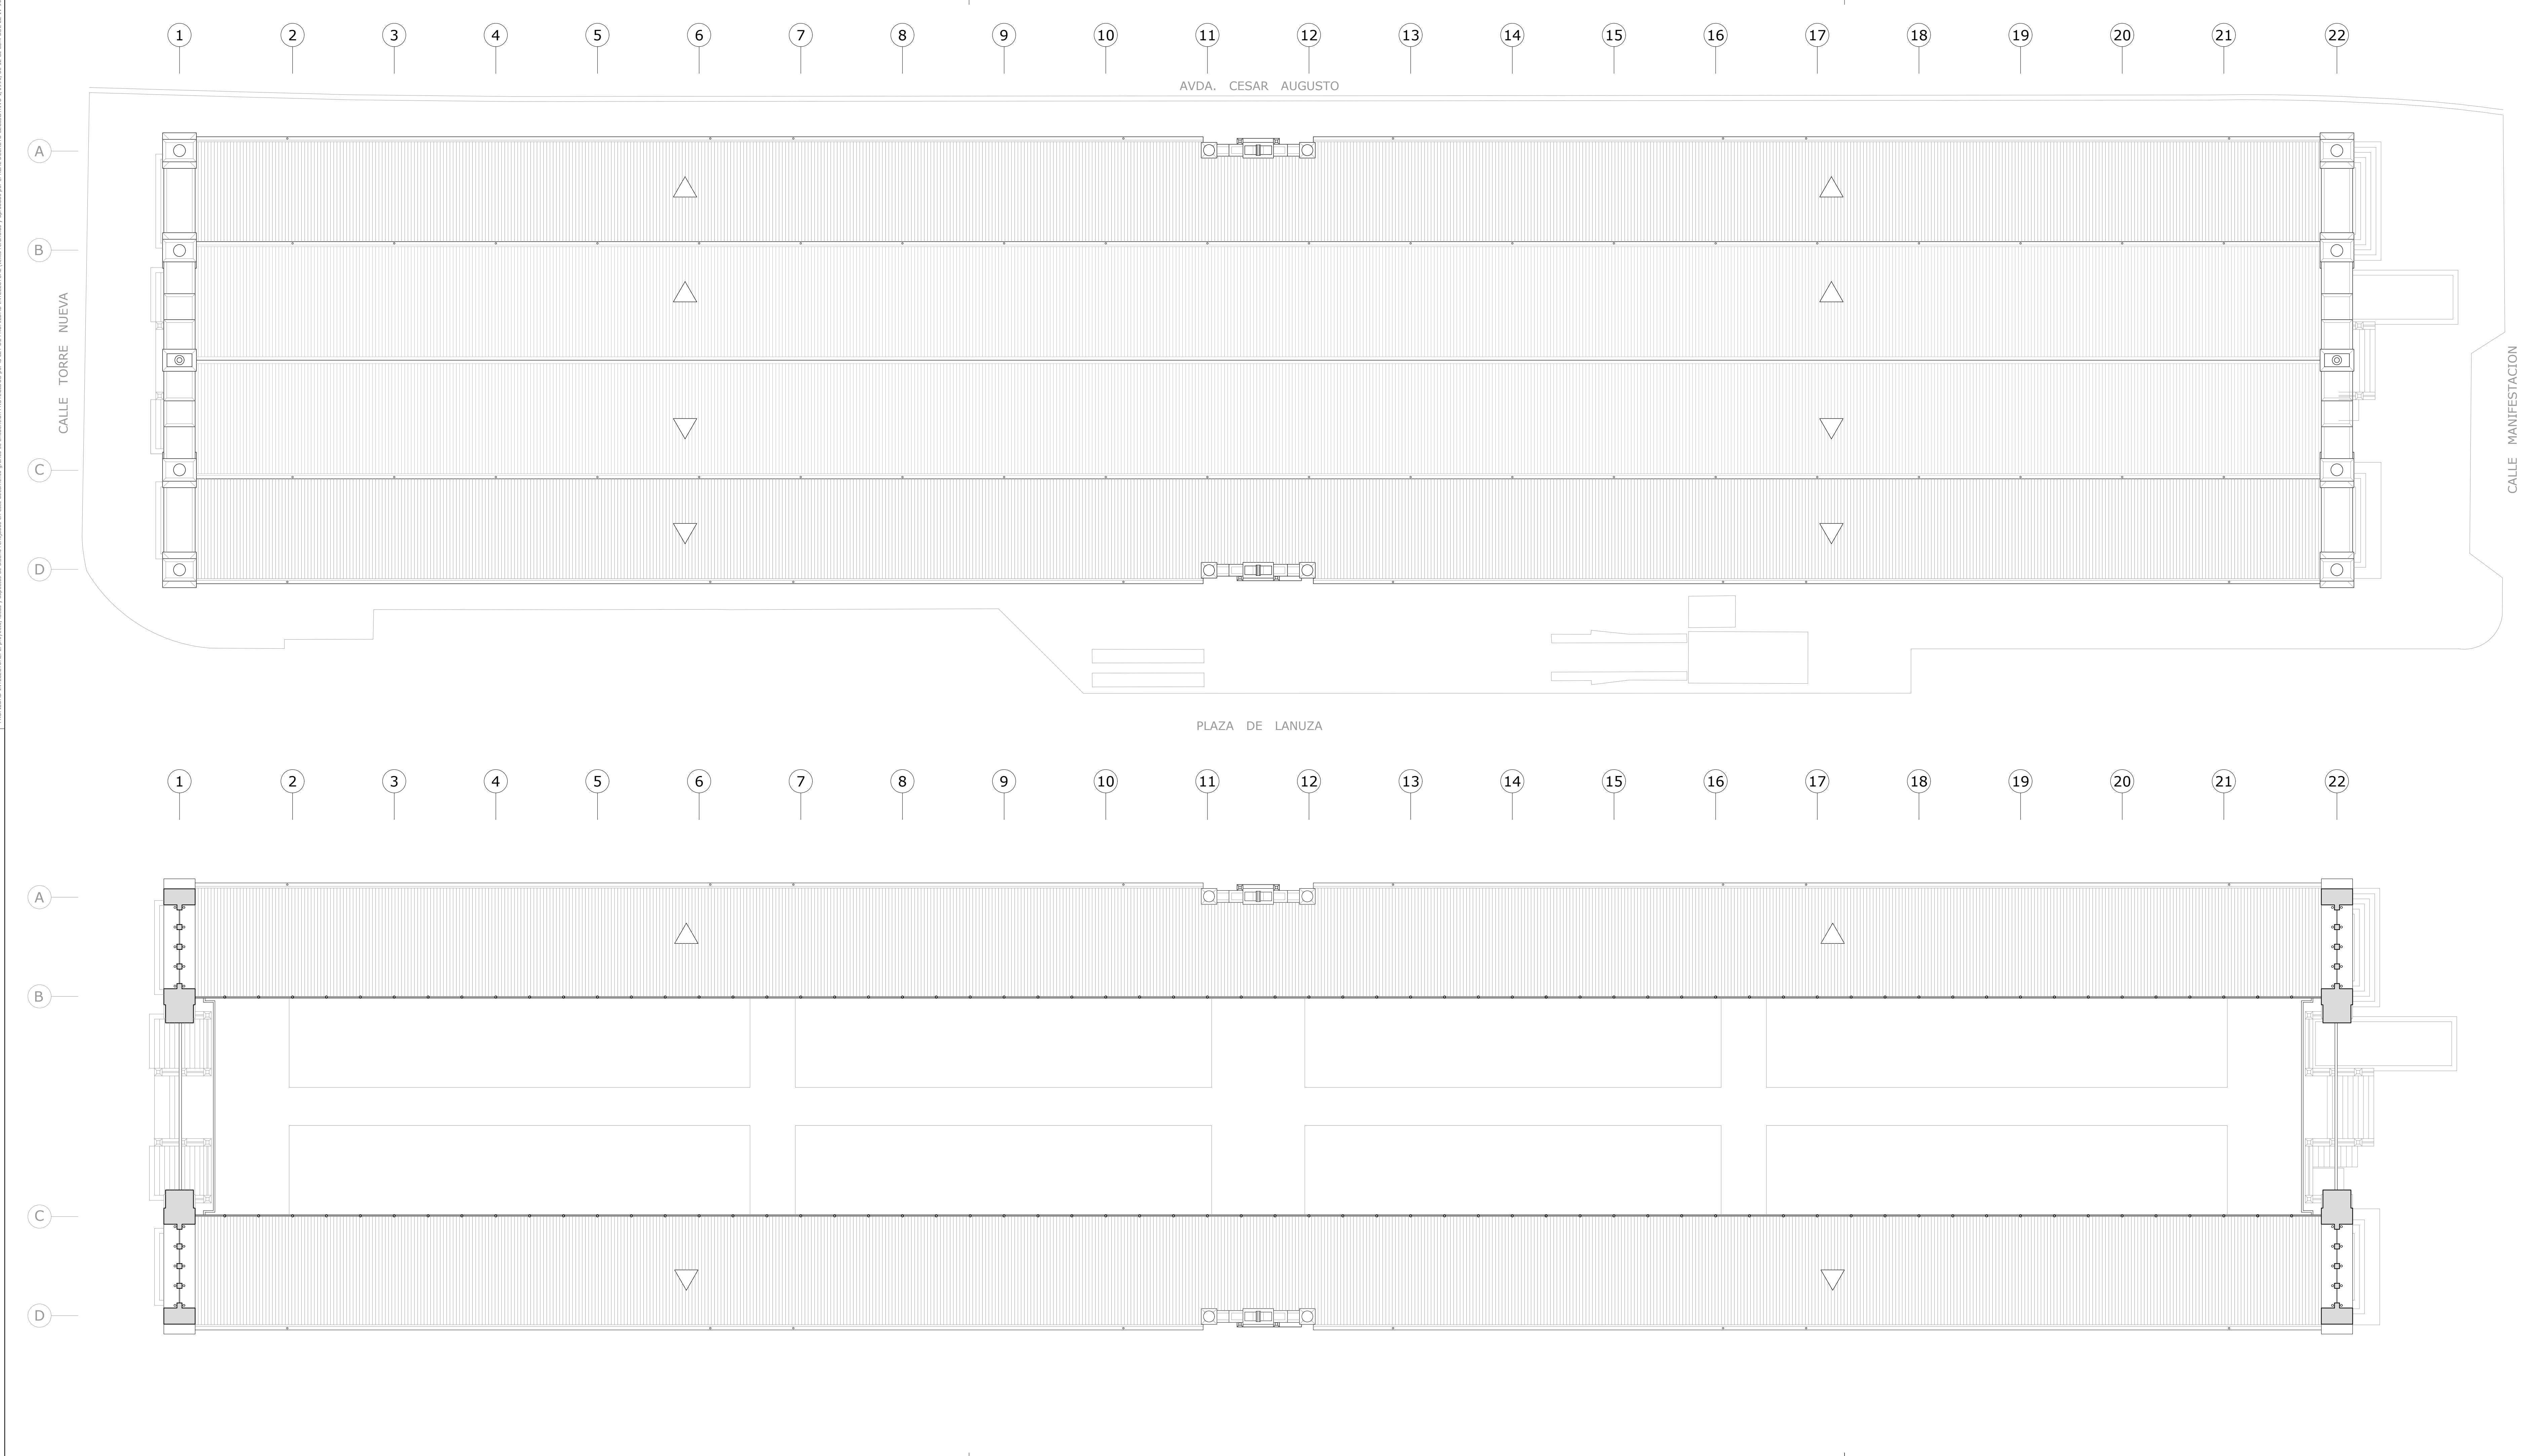

PROMOTOR

**Zaragoza**
AYUNTAMIENTO

EXCMO. AYUNTAMIENTO ZARAGOZA

ENCOMIENDA DE GESTION

**mercazaragoza**

MERCAZARAGOZA S.A.

AUTOR DEL PROYECTO:

**MERCASA**
DEPARTAMENTO TÉCNICO MERCASA

PEDRO VILLOLDO MAZO ARQUITECTO

DIRECCIÓN DEL TRABAJO

JOSÉ ANTONIO ARANAZ DE MOTTA
ARQUITECTO MUNICIPAL

REHABILITACIÓN
POR MODERNIZACIÓN DEL
MERCADO CENTRAL "LANUZA"

SITUACIÓN
Avda. de Cesar Augusto / C/ Manifestación s/nº
Área de Referencia nº1
50003 ZARAGOZA

PLANO
ESTADO ACTUAL
CUBIERTAS

FECHA
JULIO 2017

MODIFICADO/ EDICIÓN
0

ESCALA
1/150
PLANO Nº
A-04

Departamento Proyectos Técnicos - MERCASA