



PROPIEDAD INTELECTUAL. El presente, ideas y aspectos de diseño reflejados en este documento gráfico se encuentran protegidos por la LEY DE PROPIEDAD INTELECTUAL, tanto referidos e identificados por el I.S.A.I. SOCIEDAD LEGISLATIVA 11596, de 12 de abril 2002 22-04-06

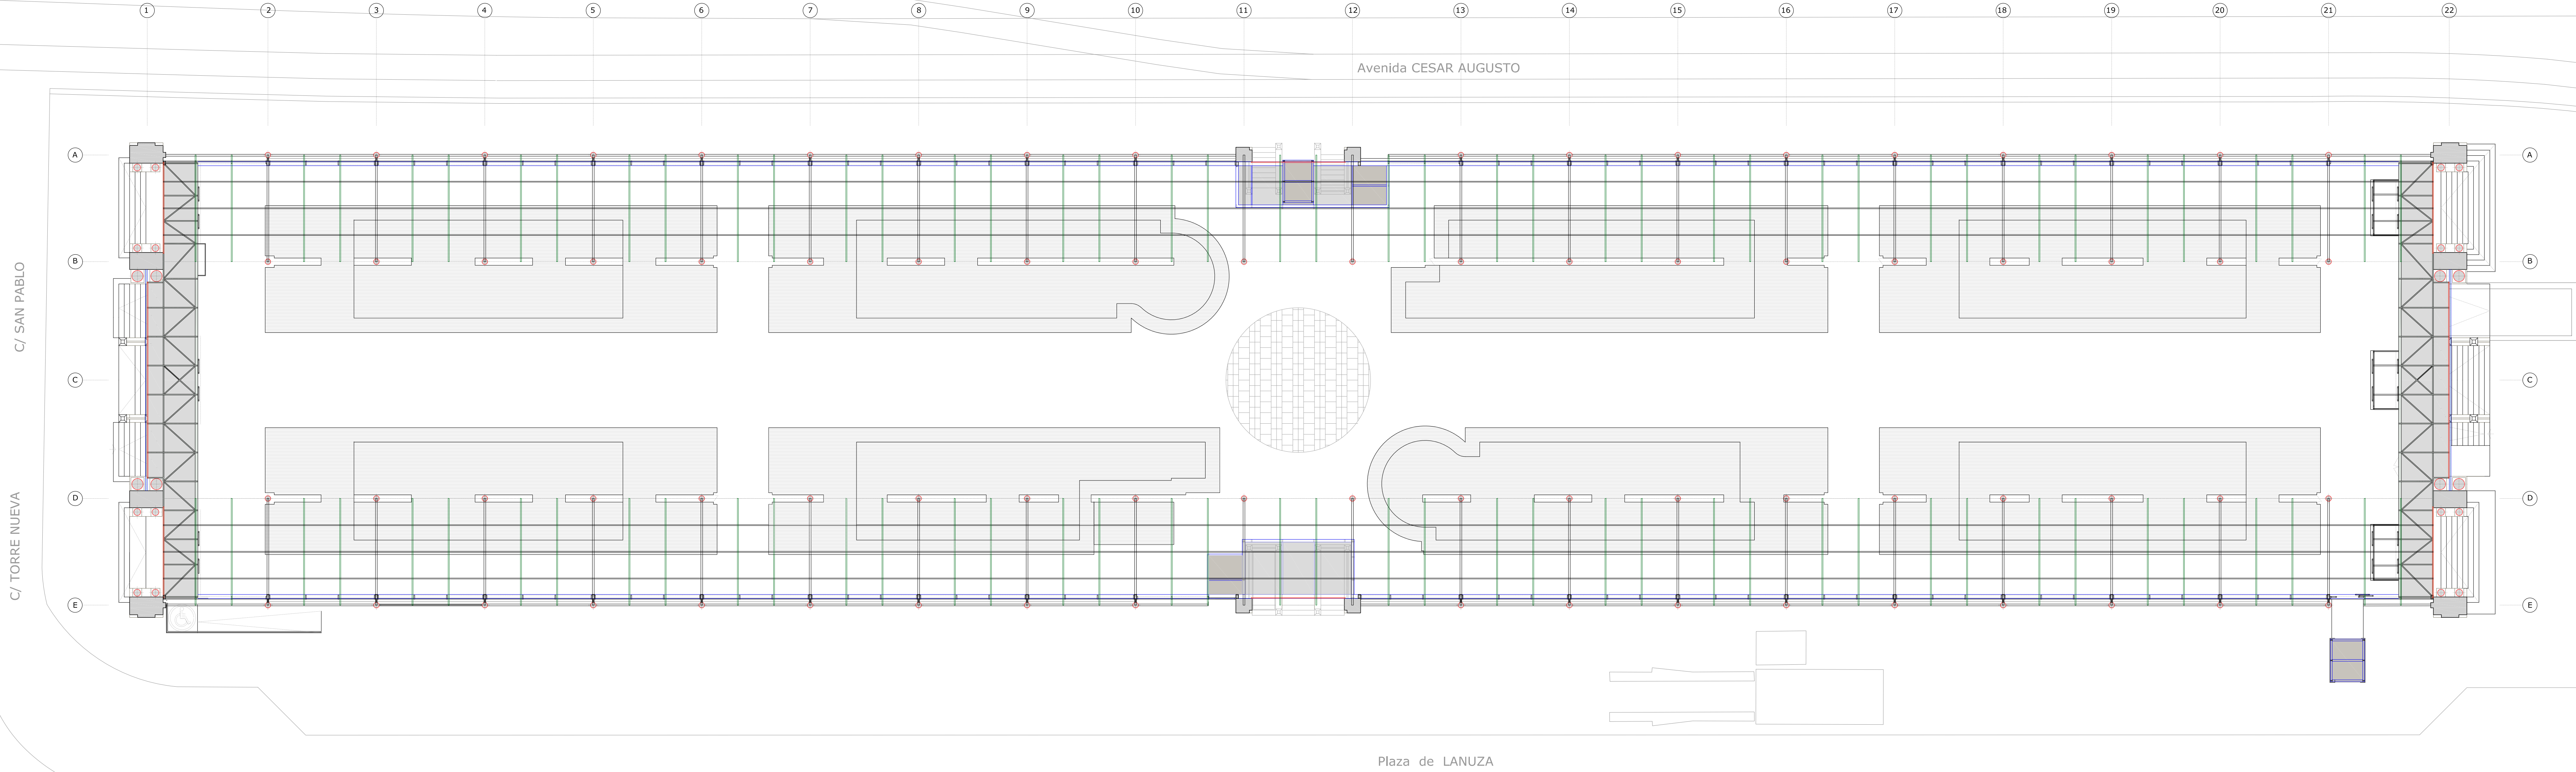

0 1 2 3 4 5 7 10

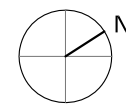

PROMOTOR



EXCMO. AYUNTAMIENTO ZARAGOZA

ENCOMIENDA DE GESTION



MERCAZARAGOZA S.A.

AUTOR DEL PROYECTO:



DEPARTAMENTO TÉCNICO MERCASA

PEDRO VILLOLDO MAZO

ARQUITECTO

DIRECCIÓN DEL TRABAJO

JOSÉ ANTONIO ARANAZ DE MOTTA
ARQUITECTO MUNICIPAL

REHABILITACIÓN
POR MODERNIZACIÓN DEL
MERCADO CENTRAL "LANUZA"

SITUACIÓN
Avda. de Cesar Augusto / C/ Manifestación s/nº
Área de Referencia nº1
50003 ZARAGOZA

PLANO

ESTADO REFORMADO
PLANTA NIVEL TECHOS PUESTOS

FECHA

JULIO 2017

MODIFICADO EDICIÓN

17.06.06

ESCALA

1/150

PLANO Nº

A-13