
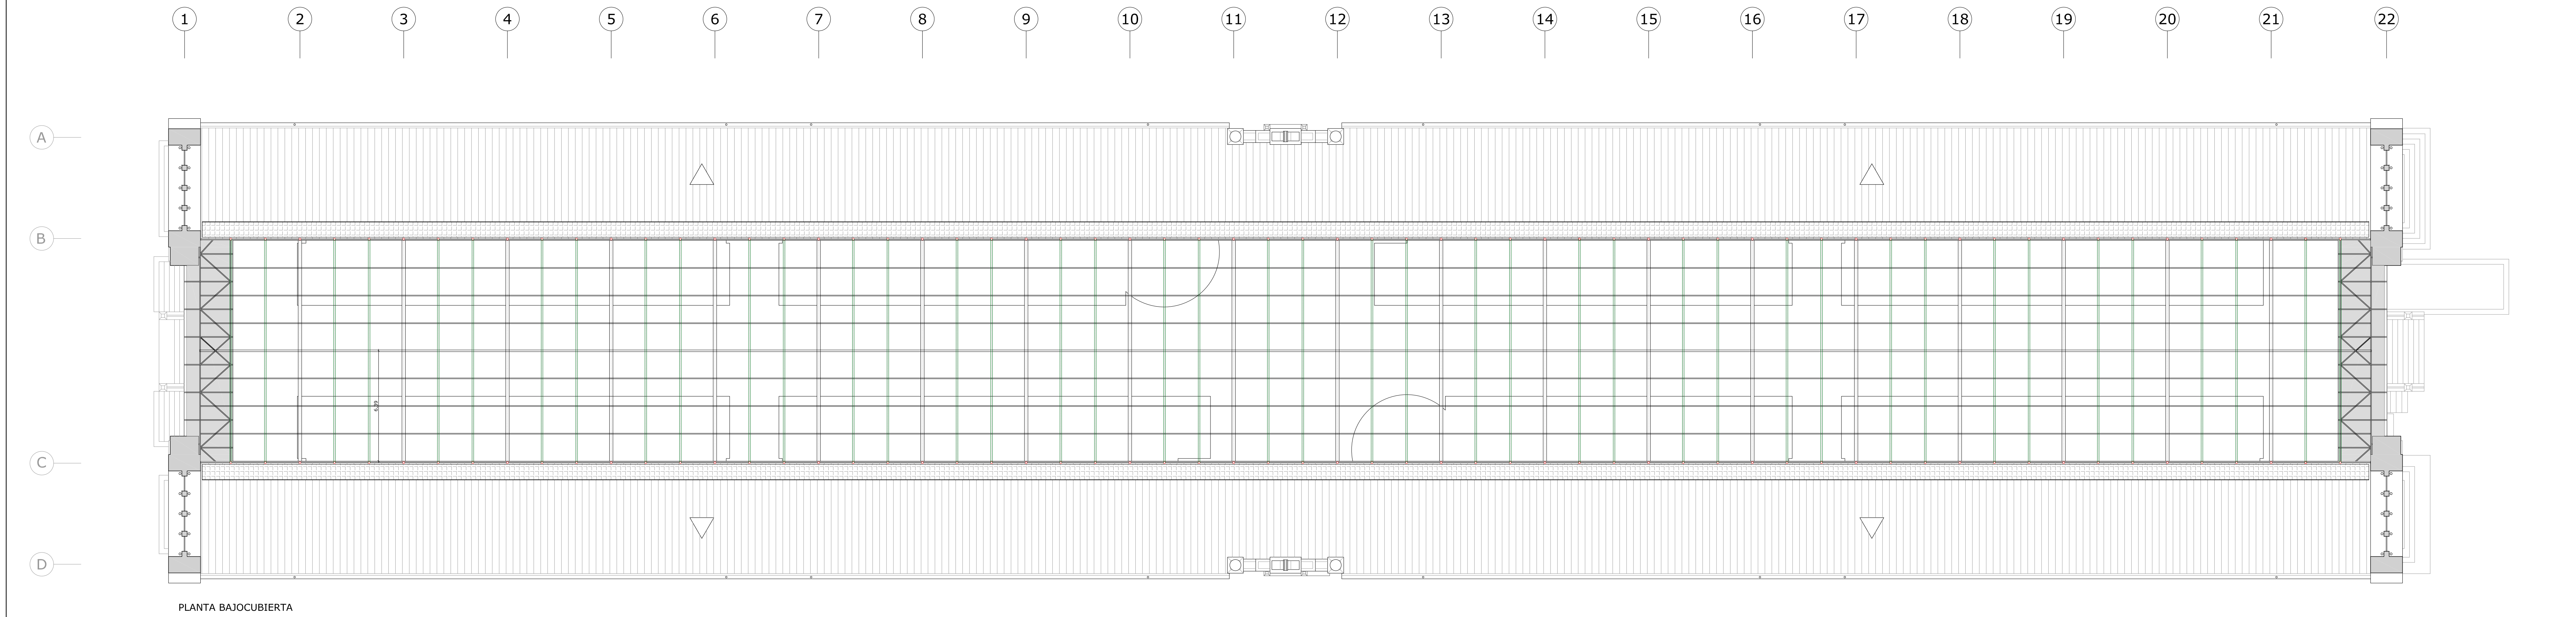


PROPIEDAD INTELECTUAL. El presente, ideas y aspectos de diseño reflejados en este documento gráfico se encuentran protegidos por la LEY DE PROPIEDAD INTELECTUAL, tanto referidos a patentes por el I.S.A.I. SOCIEDAD LEGISLATIVA 11/1996, de 12 de abril B.O.E. 22-04-96

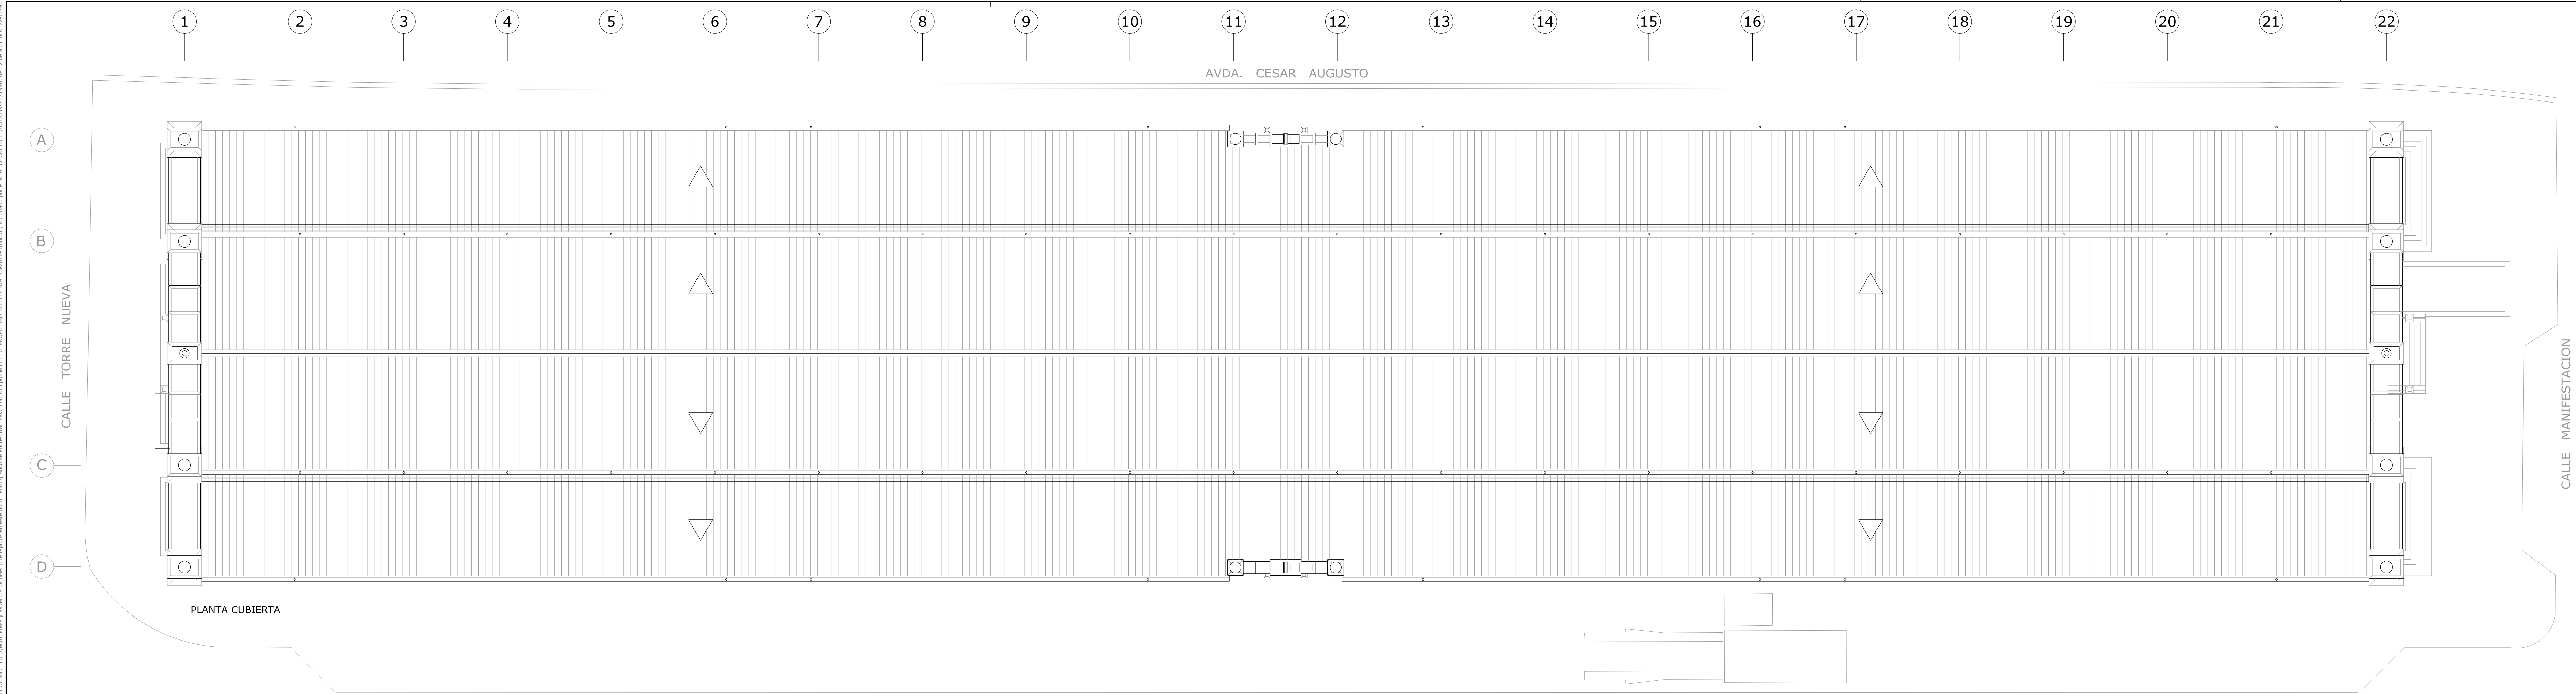

0 1 2 3 4 5 7 10

PROMOTOR

**Zaragoza**
AYUNTAMIENTO

EXCMO. AYUNTAMIENTO ZARAGOZA

ENCOMIENDA DE GESTION

**mercazaragoza**

MERCAZARAGOZA S.A.

AUTOR DEL PROYECTO:

**MERCASA**
DEPARTAMENTO TÉCNICO MERCASA

PEDRO VILLOLDO MAZO

ARQUITECTO

DIRECCIÓN DEL TRABAJO

JOSÉ ANTONIO ARANAZ DE MOTTA
ARQUITECTO MUNICIPAL

REHABILITACIÓN
POR MODERNIZACIÓN DEL
MERCADO CENTRAL "LANUZA"

SITUACIÓN
Avda. de Cesar Augusto / C/ Manifestación s/nº
Área de Referencia nº1
50003 ZARAGOZA

PLANO
ESTADO REFORMADO
PLANTA CUBIERTA

FECHA
JULIO 2017

MODIFICADO

EDICIÓN
0

ESCALA
1/150
PLANO Nº
A-14

Departamento Proyectos Técnicos - MERCASA