

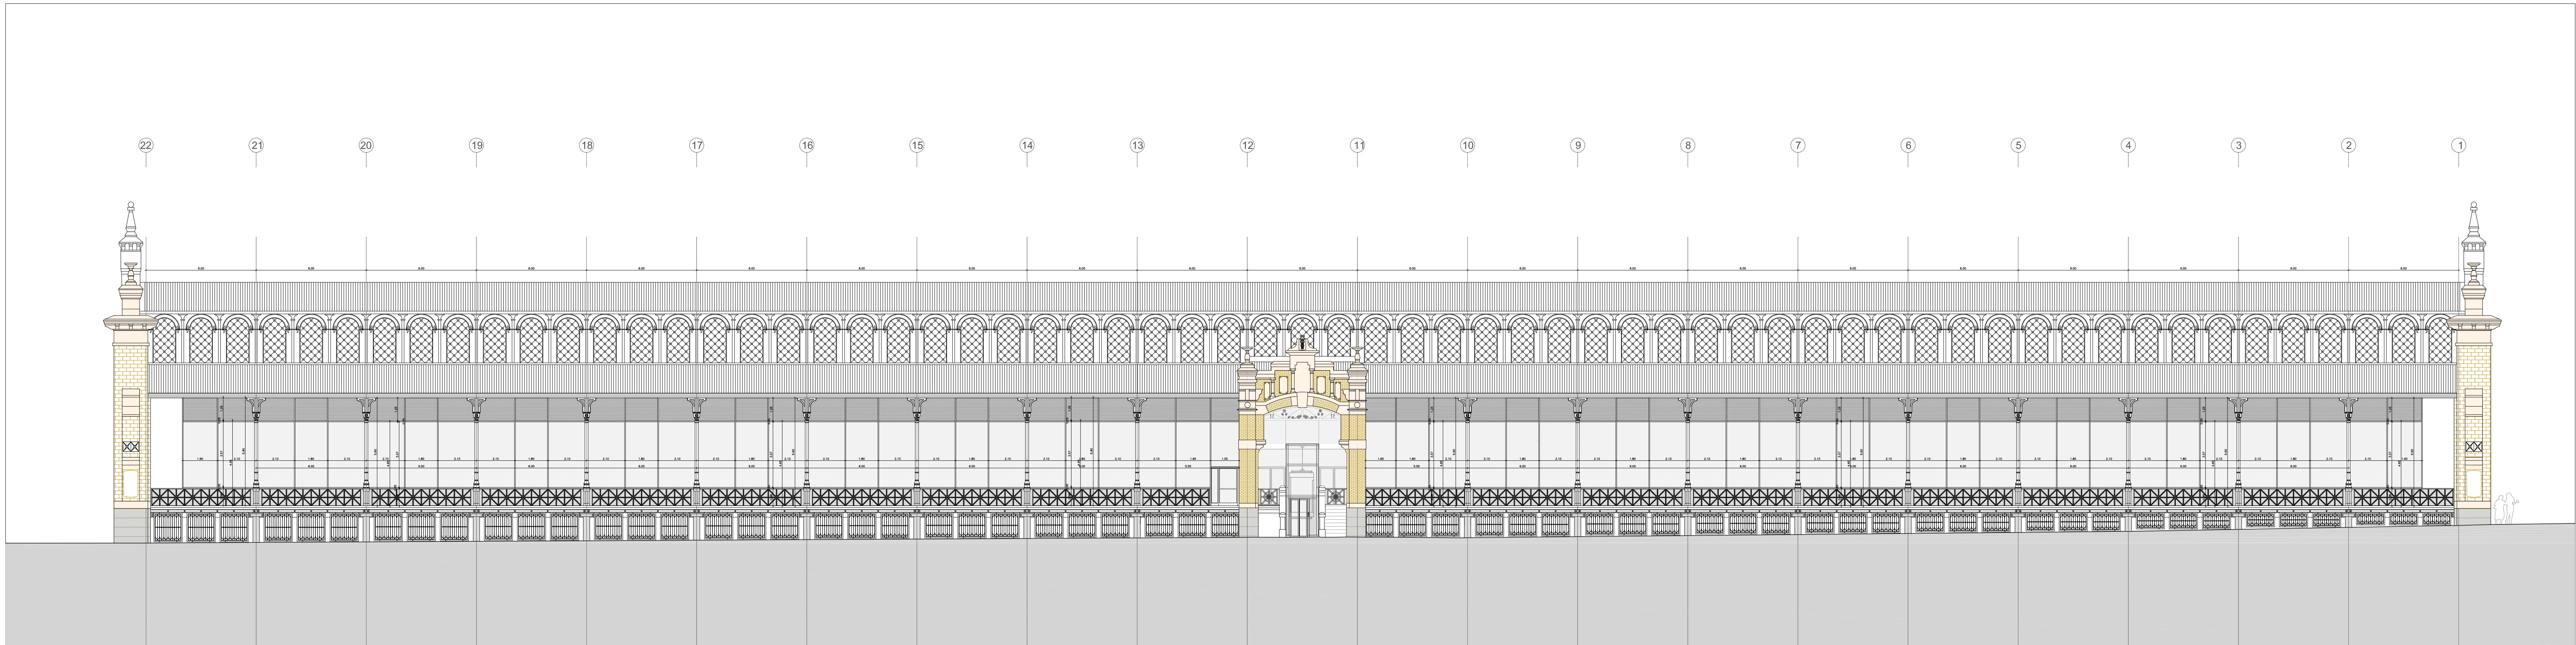


ALZADO ESTE

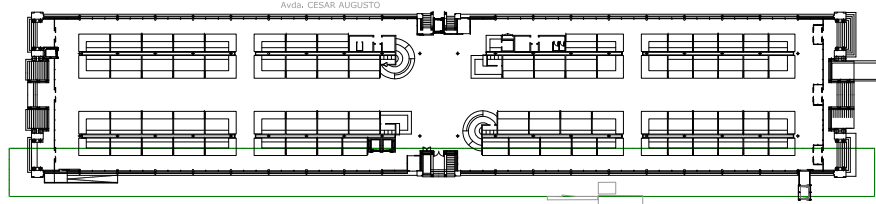

ALZADO OESTE. AVDA. CESAR AUGUSTO

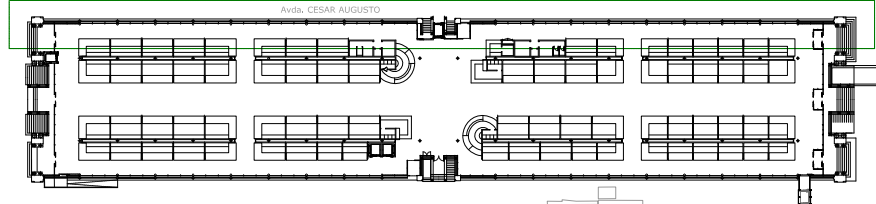

PROMOTOR




EXCMO. AYUNTAMIENTO ZARAGOZA

ENCOMIENDA DE GESTION



MERCAZARAGOZA S.A.

AUTOR DEL PROYECTO:

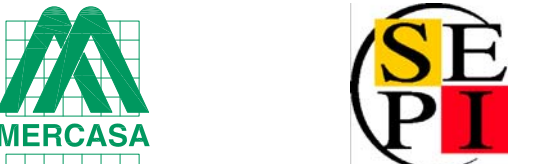

DEPARTAMENTO TÉCNICO MERCASA

PEDRO VILLODO MAZO

ARQUITECTO

DIRECCIÓN DEL TRABAJO

JOSÉ ANTONIO ARANAZ DE MOTTA  
ARQUITECTO MUNICIPAL

REHABILITACIÓN  
POR MODERNIZACIÓN DEL  
MERCADO CENTRAL "LANUZA"

SITUACIÓN

Avda. de Cesar Augusto / C/ Manifestación s/nº  
Área de Referencia nº1  
50003 ZARAGOZA

PLANO

ESTADO REFORMADO  
ALZADO LONGITUDINAL  
ESTE  
OESTE (AVDA. CESAR AUGUSTO)

FECHA

JULIO 2017

MODIFICADO EDICIÓN

0

ESCALA

1/150

PLANO Nº

A-32