


PROPIEDAD INTELECTUAL. El proyecto, ideas y aspectos de diseño, reflejados en este documento gráfico, se encuentran protegidos por la LEY DE PROPIEDAD INTELECTUAL (texto refundido y aprobado por el REAL DECRETO LEGISLATIVO 1/1986, de 12 de abril BOE 22-VI-86).

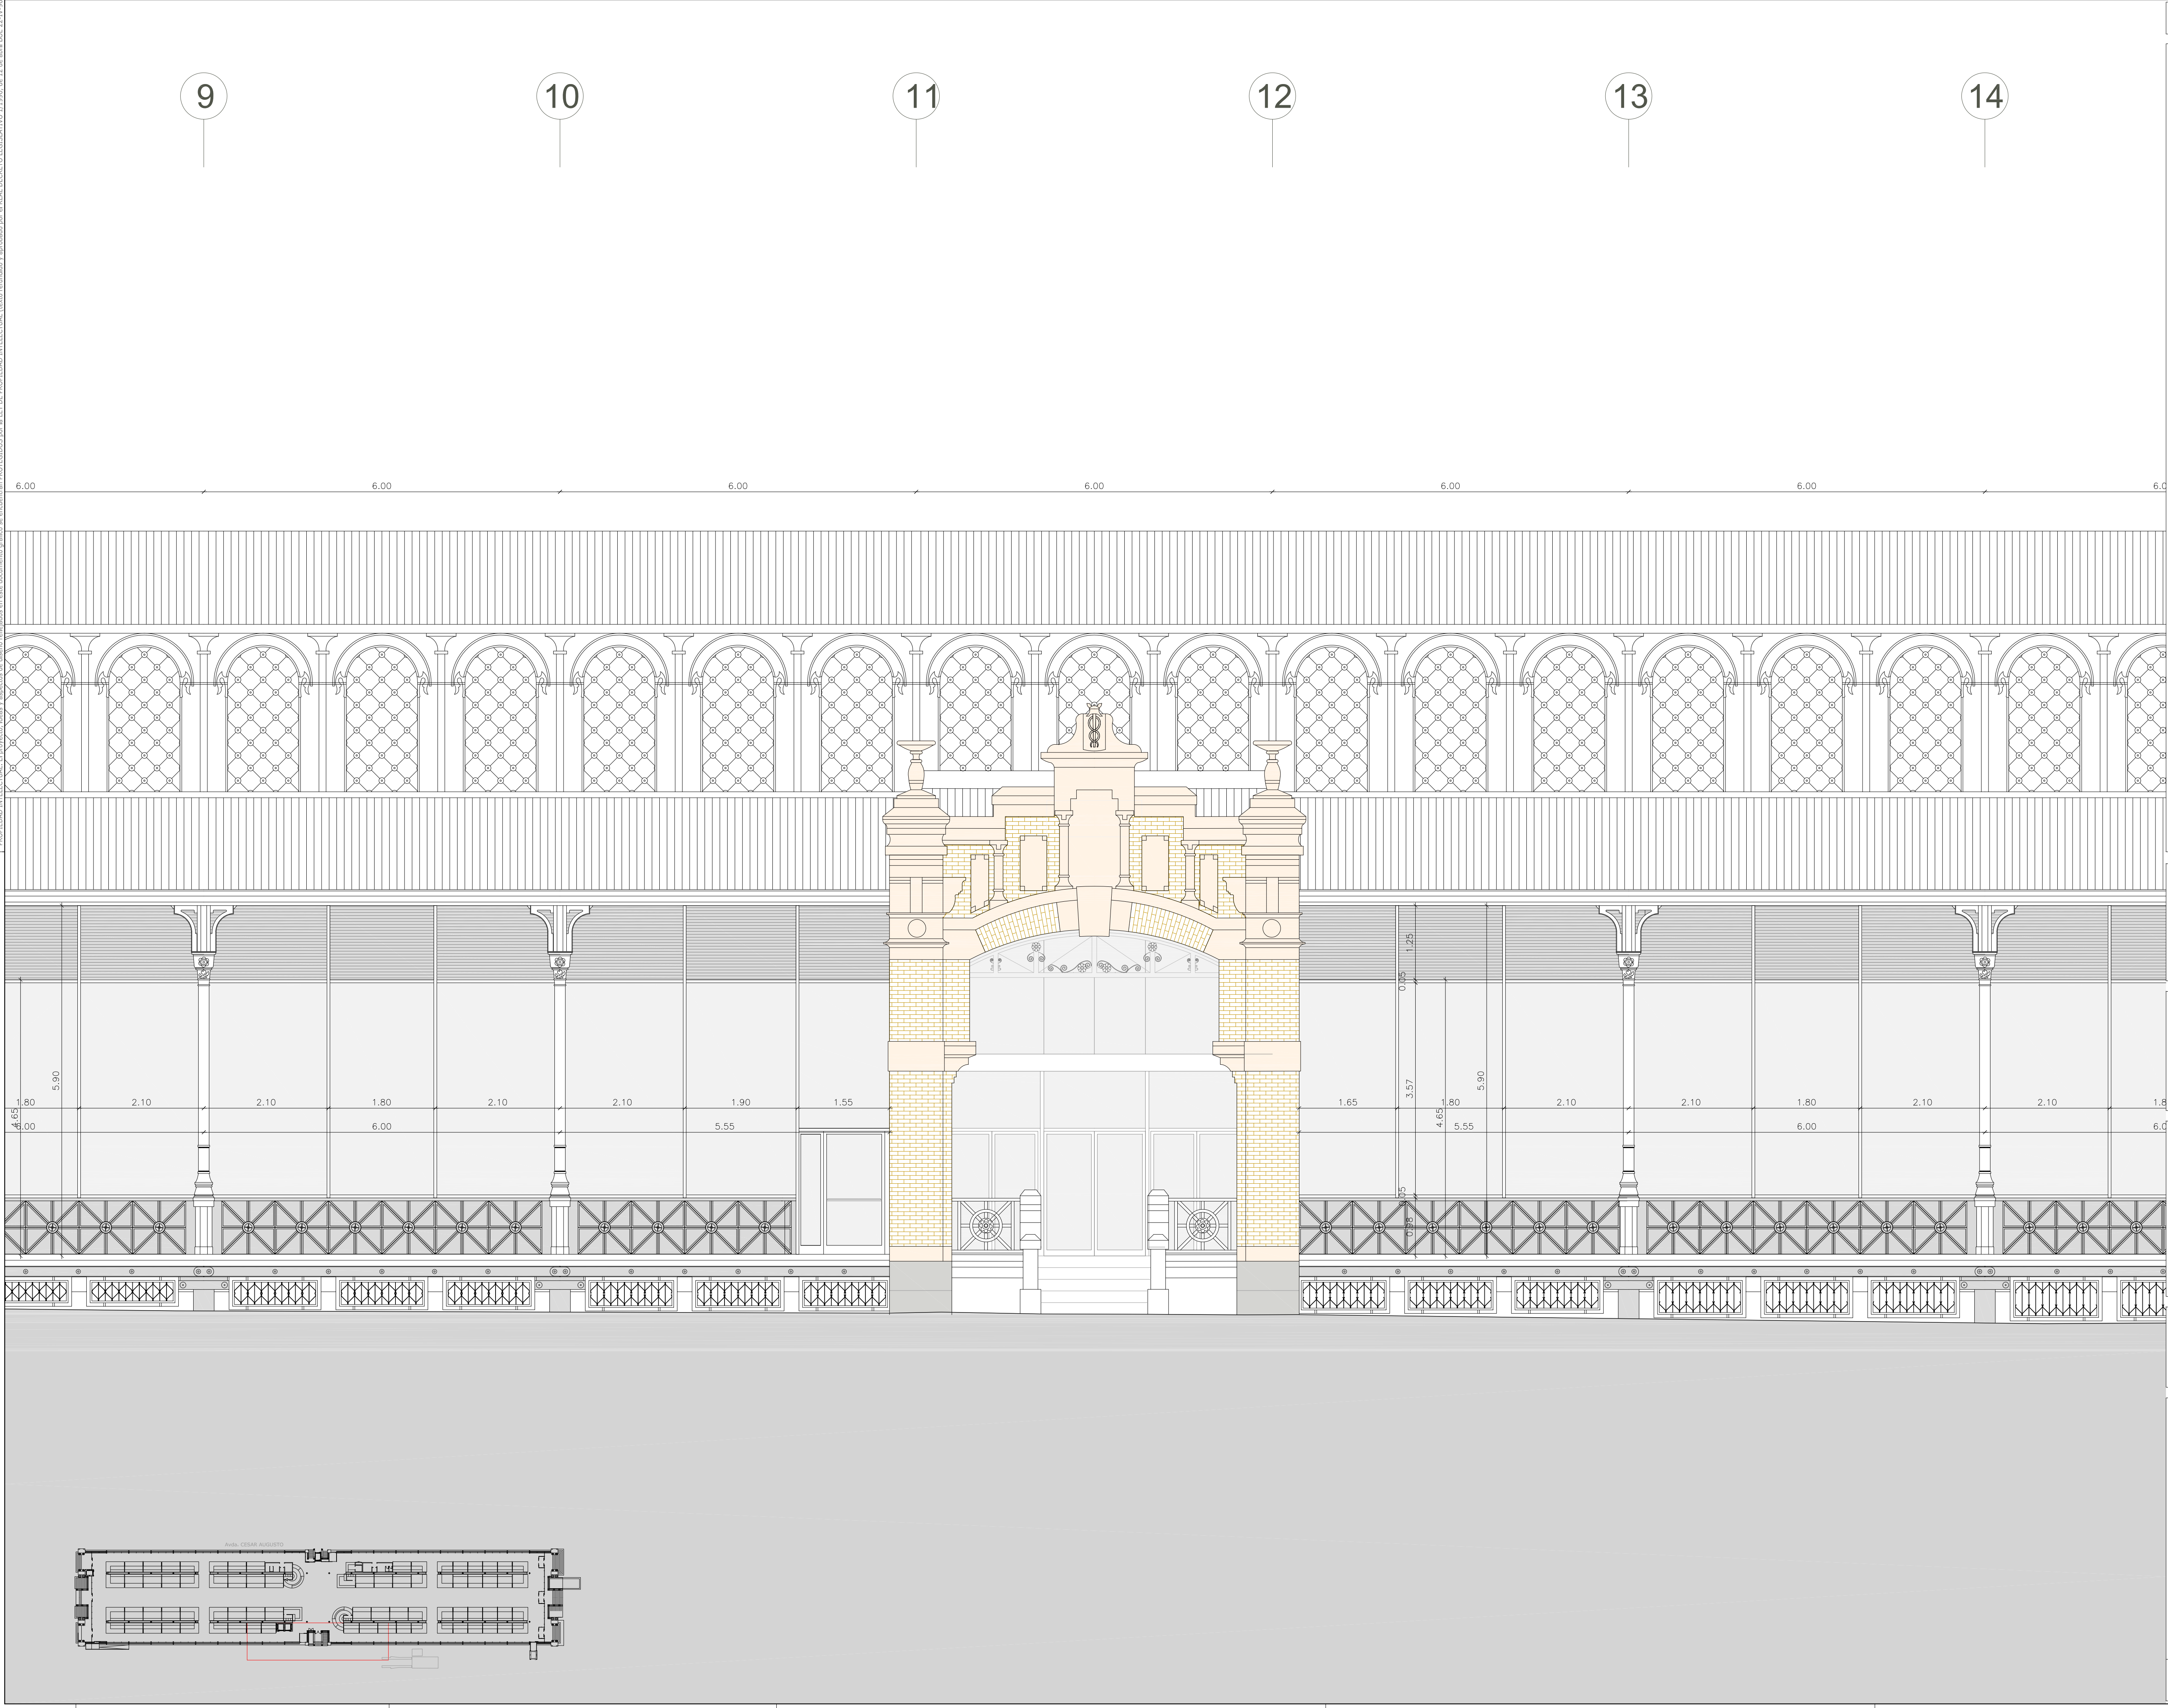

0123

PROMOTOR

**Zaragoza**
AYUNTAMIENTO

EXCMO. AYUNTAMIENTO ZARAGOZA

ENCOMIENDA DE GESTION

**mercazaragoza**

1.8 MERCAZARAGOZA S.A.

AUTOR DEL PROYECTO:

**MERCASA**
DEPARTAMENTO TÉCNICO MERCASA



PEDRO VILLODO MAZO

ARQUITECTO

DIRECCIÓN DEL TRABAJO

JOSÉ ANTONIO ARANAZ DE MOTTA
ARQUITECTO MUNICIPAL

REHABILITACIÓN
POR MODERNIZACIÓN DEL
MERCADO CENTRAL "LANUZA"

SITUACIÓN

Avda. de Cesar Augusto / C/ Manifestación s/nº
Área de Referencia nº1
50003 ZARAGOZA

PLANO

ESTADO REFORMADO
ALZADO ESTE
TRAMO CENTRAL

FECHA

JULIO 2017

MODIFICADO

17.07.06

EDICIÓN

0

ESCALA

1/50

PLANO Nº

A-37

Departamento Proyectos Técnicos - MERCASA