PROPIEDAD INTELECTUAL. El proyecto, ideas y aspectos de diseño reflejados en este documento gráfico se encuentran PROTEGIDOS por la LEY DE PROPIEDAD INTELECTUAL (texto refundido y aprobado por el REAL DECRETO LEGISLATIVO 1/1996, de 12 de abril BOE 22/4/96)

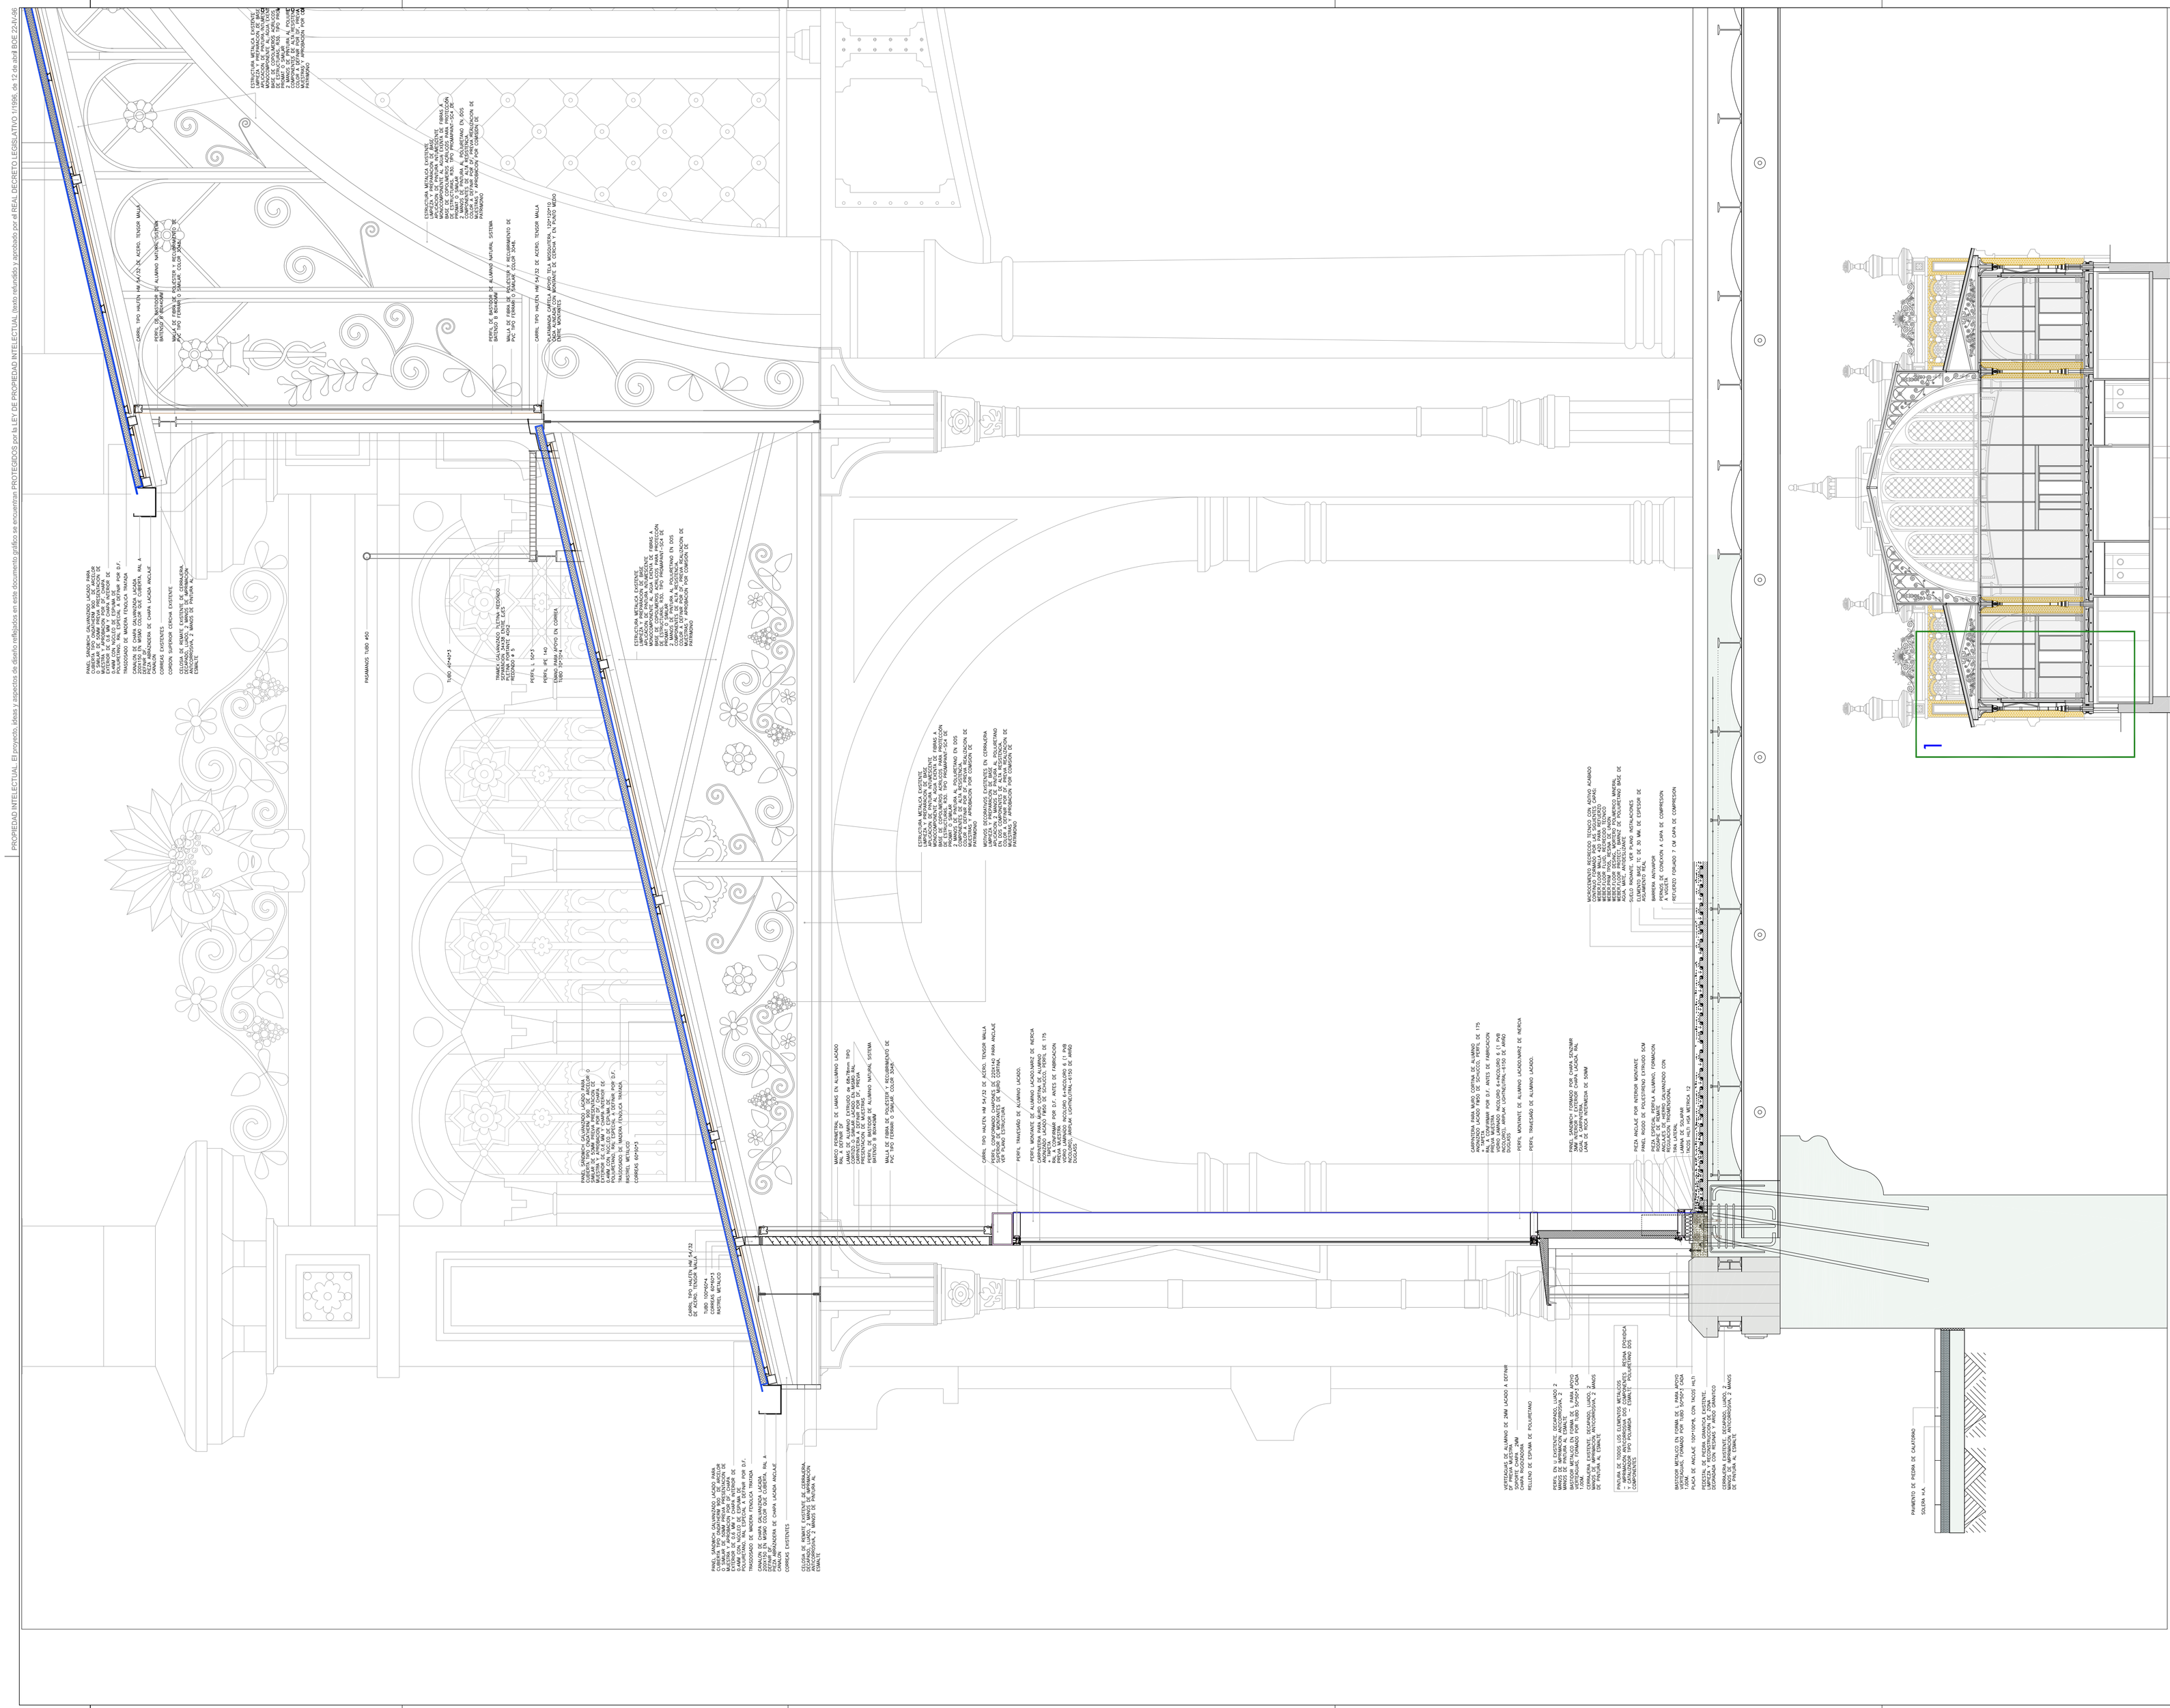

PERFIL DE REMATE DE ALUMINIO LACADO EN COLOR A DEFINIR POR D.F. PARA CUBRICANTO DE PANEL SÁNDWICH
MALLA DE FIBRA DE POLIÉSTER Y RECUBRIMIENTO DE PVC TIPO FERRARI O SIMILAR COLOR SOAL
PLATABANDA CAPELLA APOYO TELA MOSQUITERA, 120*120*15 CON PERFIL DE ALUMINIO ANODIZADO INCLUSO P.P. DE ANCLAJES
PERFIL DE REMATE DE ALUMINIO LACADO EN COLOR A DEFINIR POR D.F. PARA CUBRICANTO DE PANEL SÁNDWICH
PERFIL DE ALUMINIO LACADO EN COLOR A DEFINIR POR D.F. PARA CUBRICANTO DE PANEL SÁNDWICH
PERFIL TRASTEARO DE ALUMINIO LACADO.
PERFIL MENSULA DE ALUMINIO LACADO/MARC DE MERCA
PERFIL TRASTEARO DE ALUMINIO LACADO.