PROPIEDAD INTELECTUAL. El proyecto, listas y anejos es diseño reflejados en este documento gráfico se encuentran PROTEGIDOS por la LEY DE PROPIEDAD INTELECTUAL Vecido refundido y aprobado por el REAL DECRETO LEGISLATIVO 1/1996, de 12 de abril BOE 22/4/96

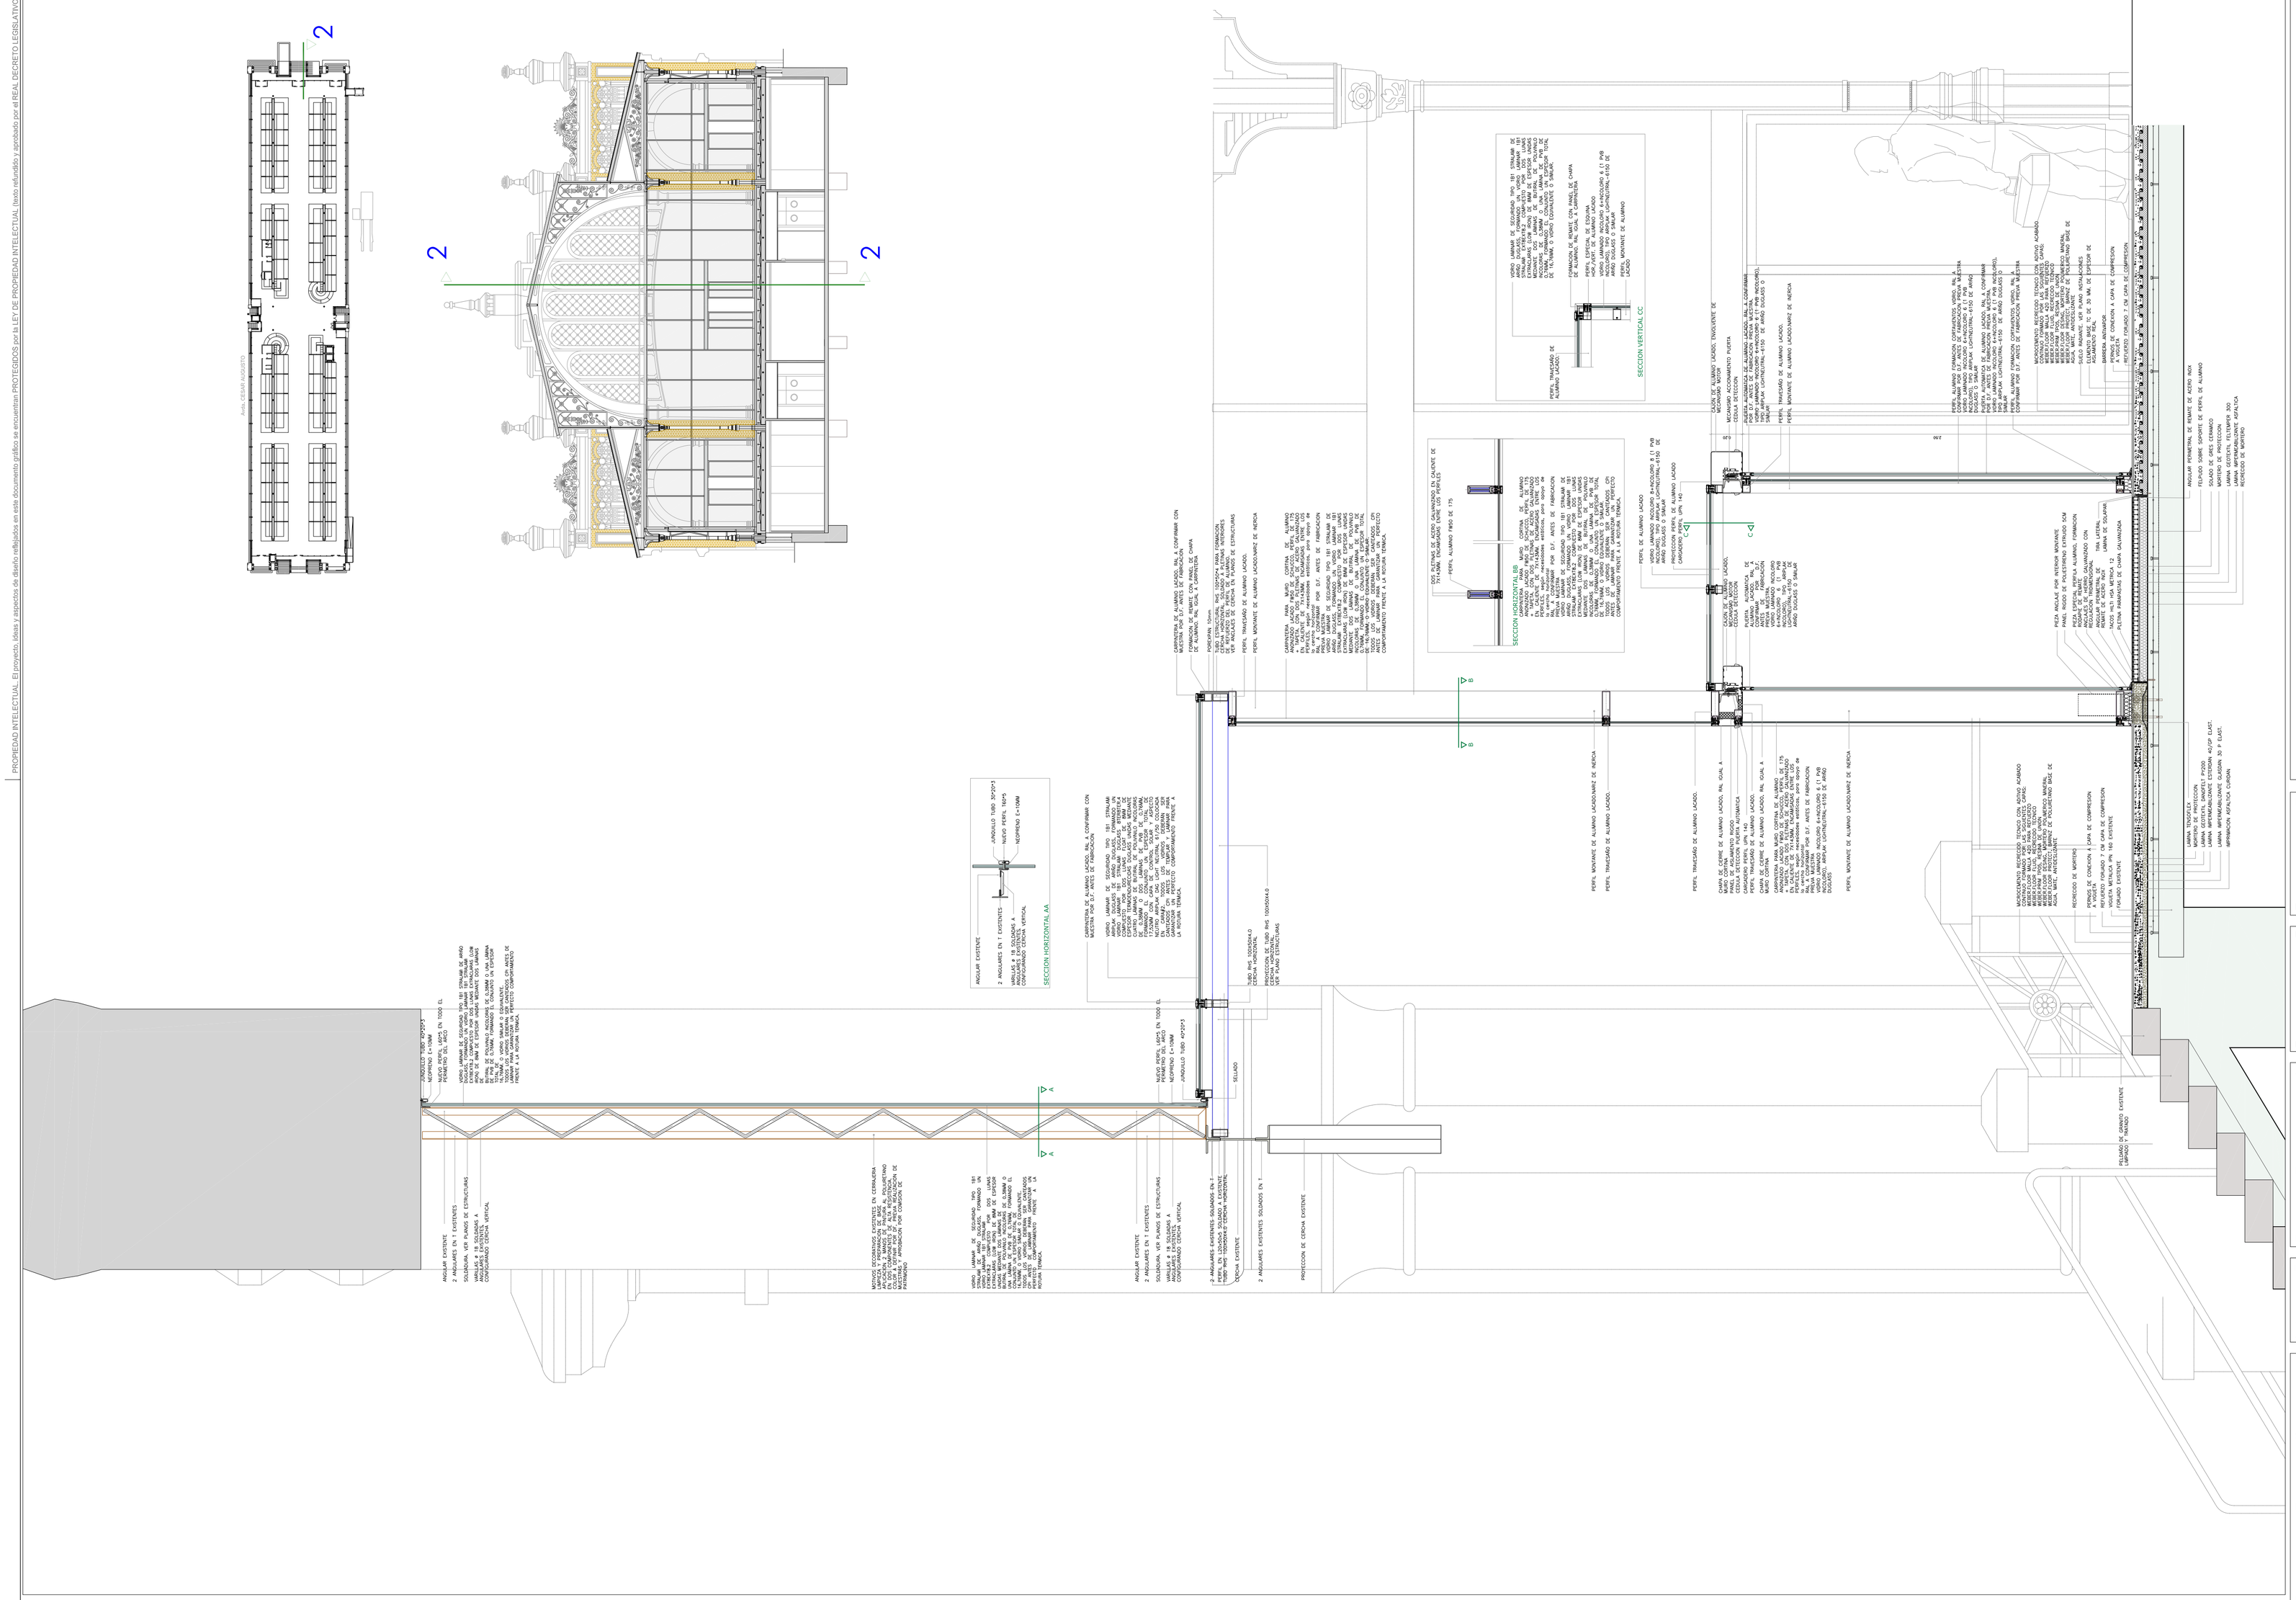
CARPINTERIA DE ALUMINIO LACADO, RAL A CONFIRMAR CON PROPIEDAD, CON PERFILES DE CORTE TERMICO DE ALUMINIO, RAL IGUAL A CARPINTERIA
FORMACION DE REMATE CON PANEL DE CHAPA DE ALUMINIO, RAL IGUAL A CARPINTERIA
PERFIL TRASDOSADO DE ALUMINIO LACADO.
PERFIL MONTANTE DE ALUMINIO LACADO/ANODIZADO DE INERCIA
CARPINTERIA PARA MURO CORTINA DE ALUMINIO LACADO/ANODIZADO, CON PERFILES DE CORTE TERMICO DE ALUMINIO, RAL A CONFIRMAR CON PROPIEDAD, CON VIDRIO DE SEGURIDAD 3+3/ 18/ 3+3 STADIP DE CONTROL SOLAR, COMPUESTO POR DOS LUNAS DE VIDRIO TEMPLADO DE 6 MM DE ESPESOR CADA UNA, UNIDAS POR UNA LAMINA INTERCALAR DE BUTIRAL DE POLIVINILO DE 0,38 MM DE ESPESOR, CON PERFILES DE ALUMINIO LACADO/ANODIZADO, RAL A CONFIRMAR CON PROPIEDAD, CON PIEZAS DE ANCLAJE A FORJADO, MONTANTES, TRAVESAÑOS, PERFILES DE CIERRE, ETC. SEGUN DETALLES DE PROYECTO
PERFIL DE ALUMINIO LACADO
DOS PLETINAS DE ACERO GALVANIZADO EN CALIENTE DE 7X140MM, ESPESOR/ANCHO ENTRE LOS PERFILES
PERFIL ALUMINIO 90X50 DE 175
SECCION HORIZONTAL 66


