PROPIEDAD INTELECTUAL El proyecto, ideas y aspectos de diseño reflejados en este documento gráfico se encuentran PROTEGIDOS por la LEY DE PROPIEDAD INTELECTUAL (texto refundido y aprobado por el REAL DECRETO LEGISLATIVO 11/1996, de 12 de abril BOE 22/4/96)

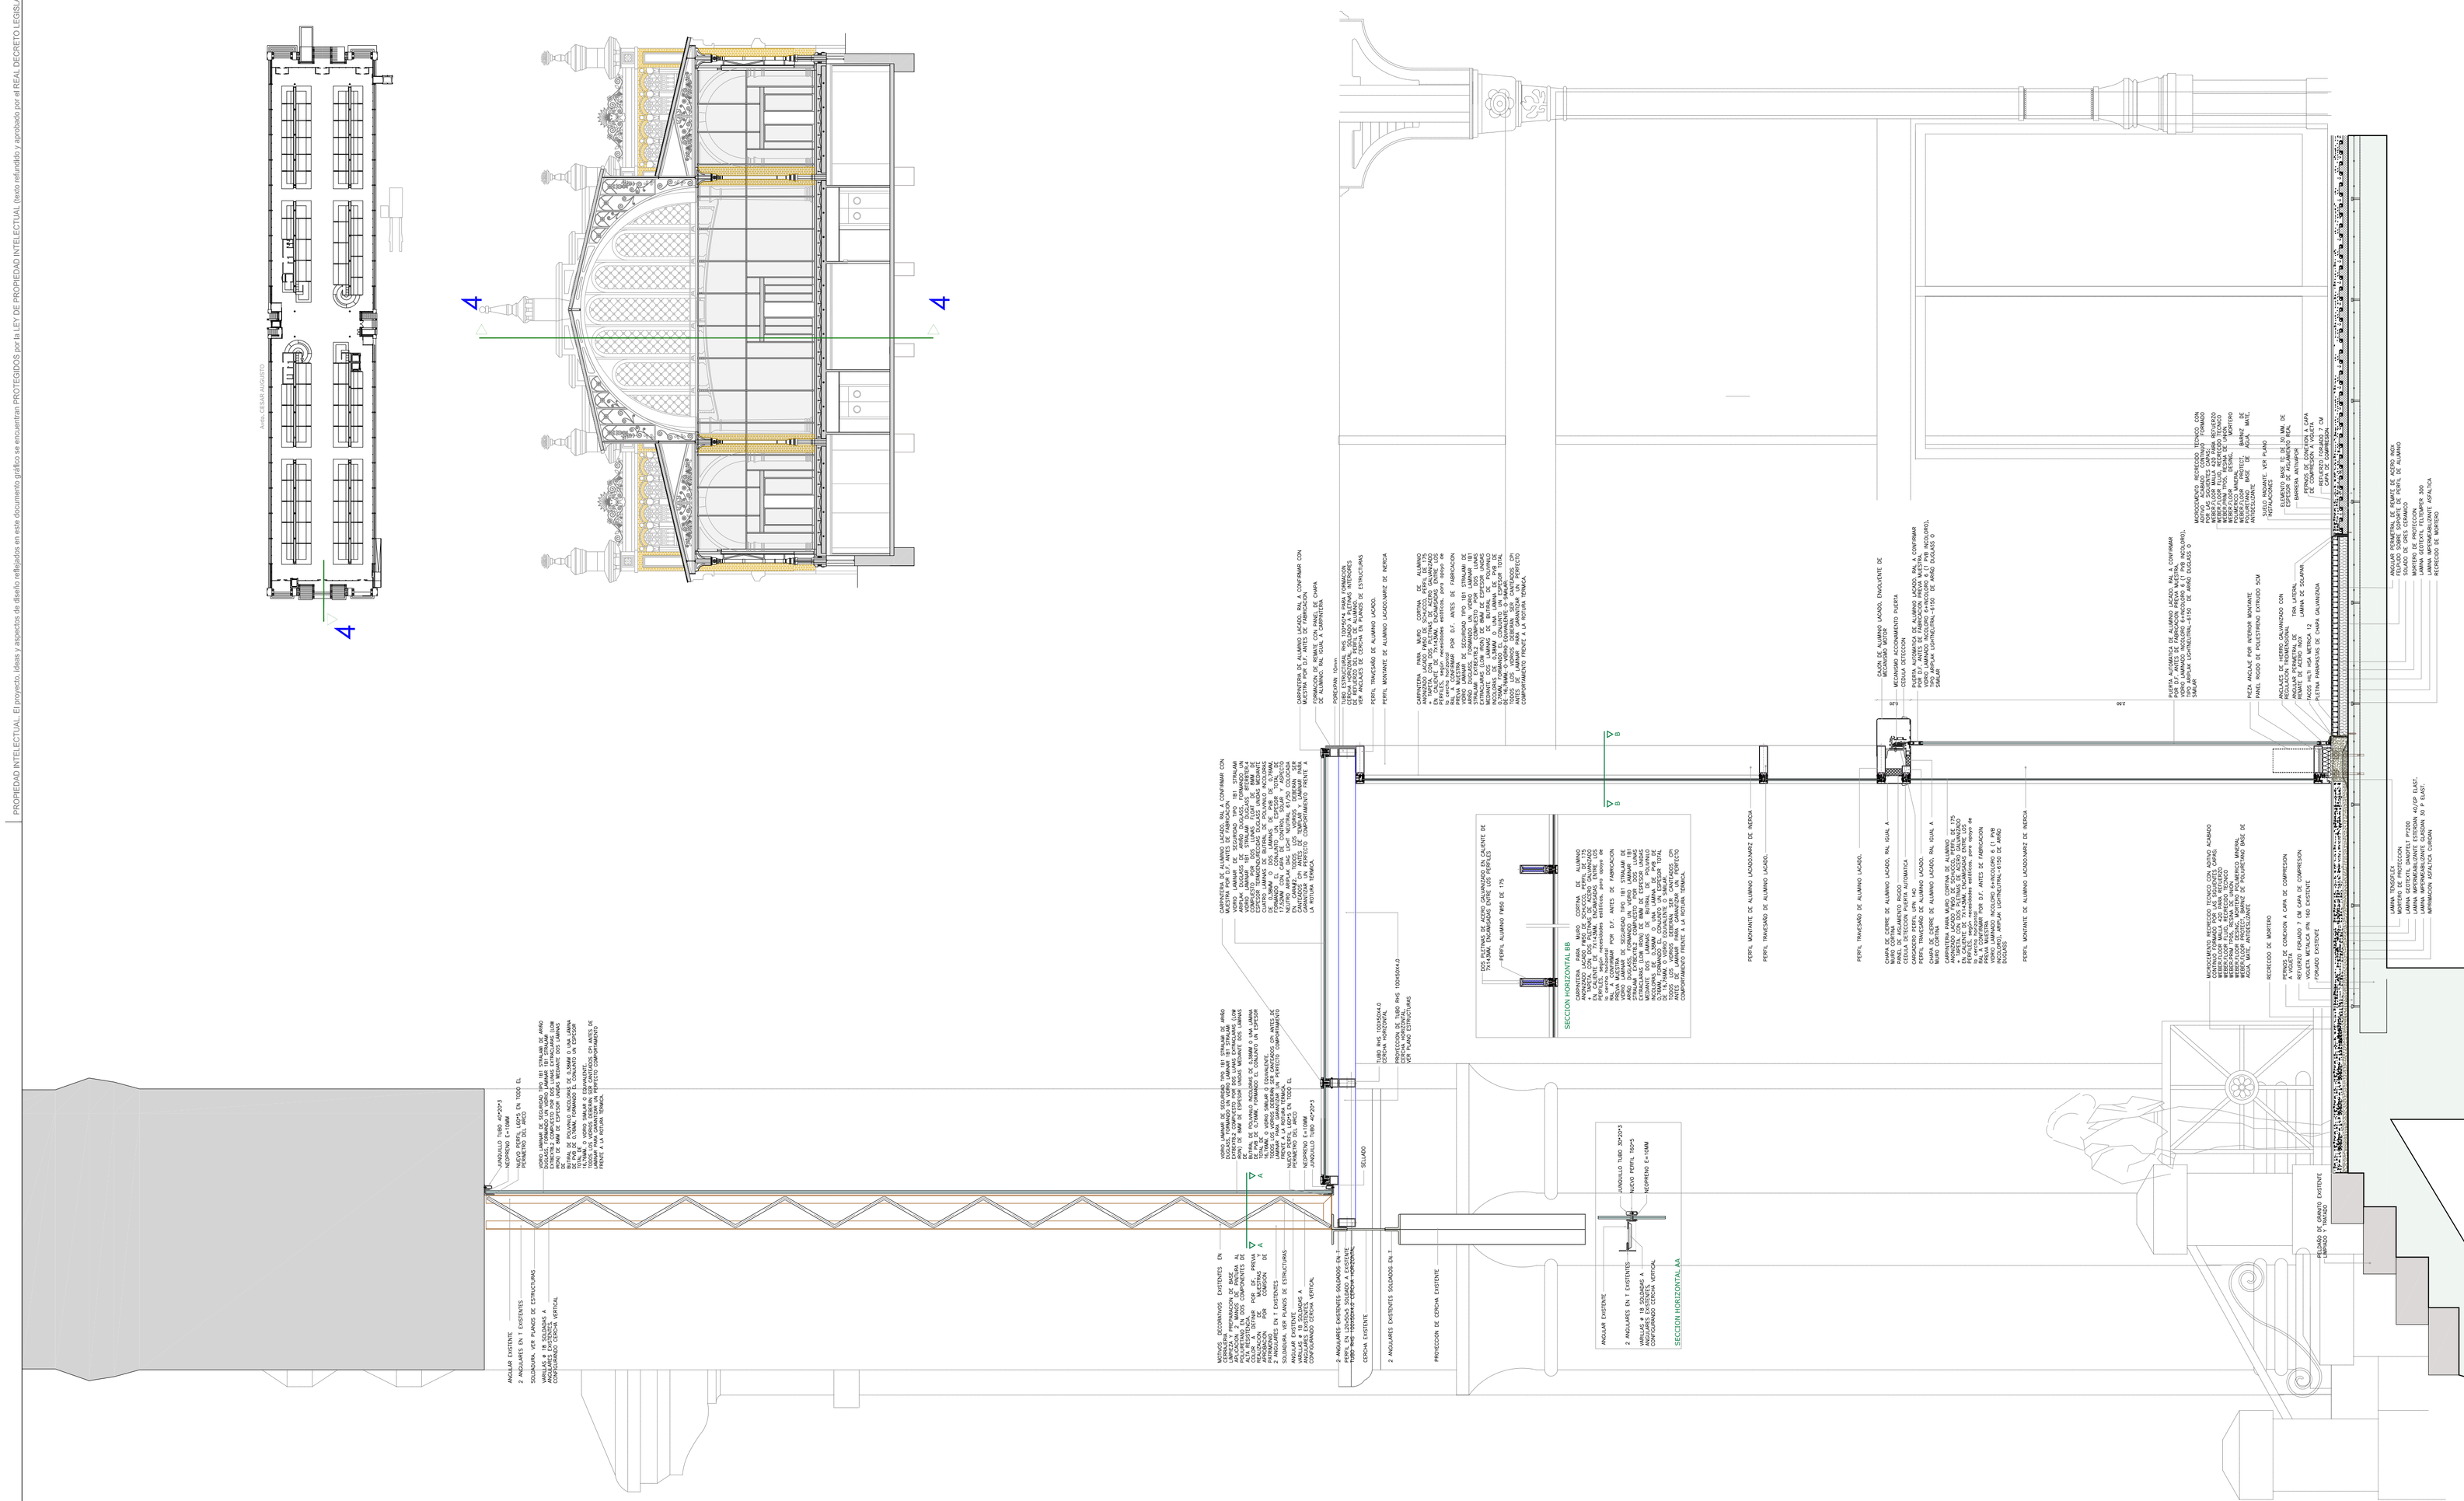
CARPINTERIA DE ALUMINIO LACADO, RAL A CONFIRMAR CON LA PROPIEDAD, PERFILERIA DE ALUMINIO, CHAPA DE ALUMINIO, RAL 9006, Y LAMINA PVB
ESTANCION DE ACERO, CON PANEL DE CHAPA
PERFIL TRASDAO DE ALUMINO LACADO.
PERFIL TRAVESAÑO DE ALUMINO LACADO.
GARNACHON PARA MURO CORTINA DE ALUMINIO
PERFIL MONTANTE DE ALUMINIO LACADO.
PERFIL TRAVESAÑO DE ALUMINO LACADO.
PERFIL TRAVESAÑO DE ALUMINO LACADO.
PERFIL TRAVESAÑO DE ALUMINO LACADO.
PERFIL TRAVESAÑO DE ALUMINO LACADO.