


PROPIEDAD INTELECTUAL. El presente, ideas y proyectos de diseño reflejados en este documento gráfico se encuentran protegidos por la LEY DE PROPIEDAD INTELECTUAL. Todos reservados y prohibidos por el REAL DECRETO LEGISLATIVO 1/1996, de 12 de abril RDC 22-10-96.

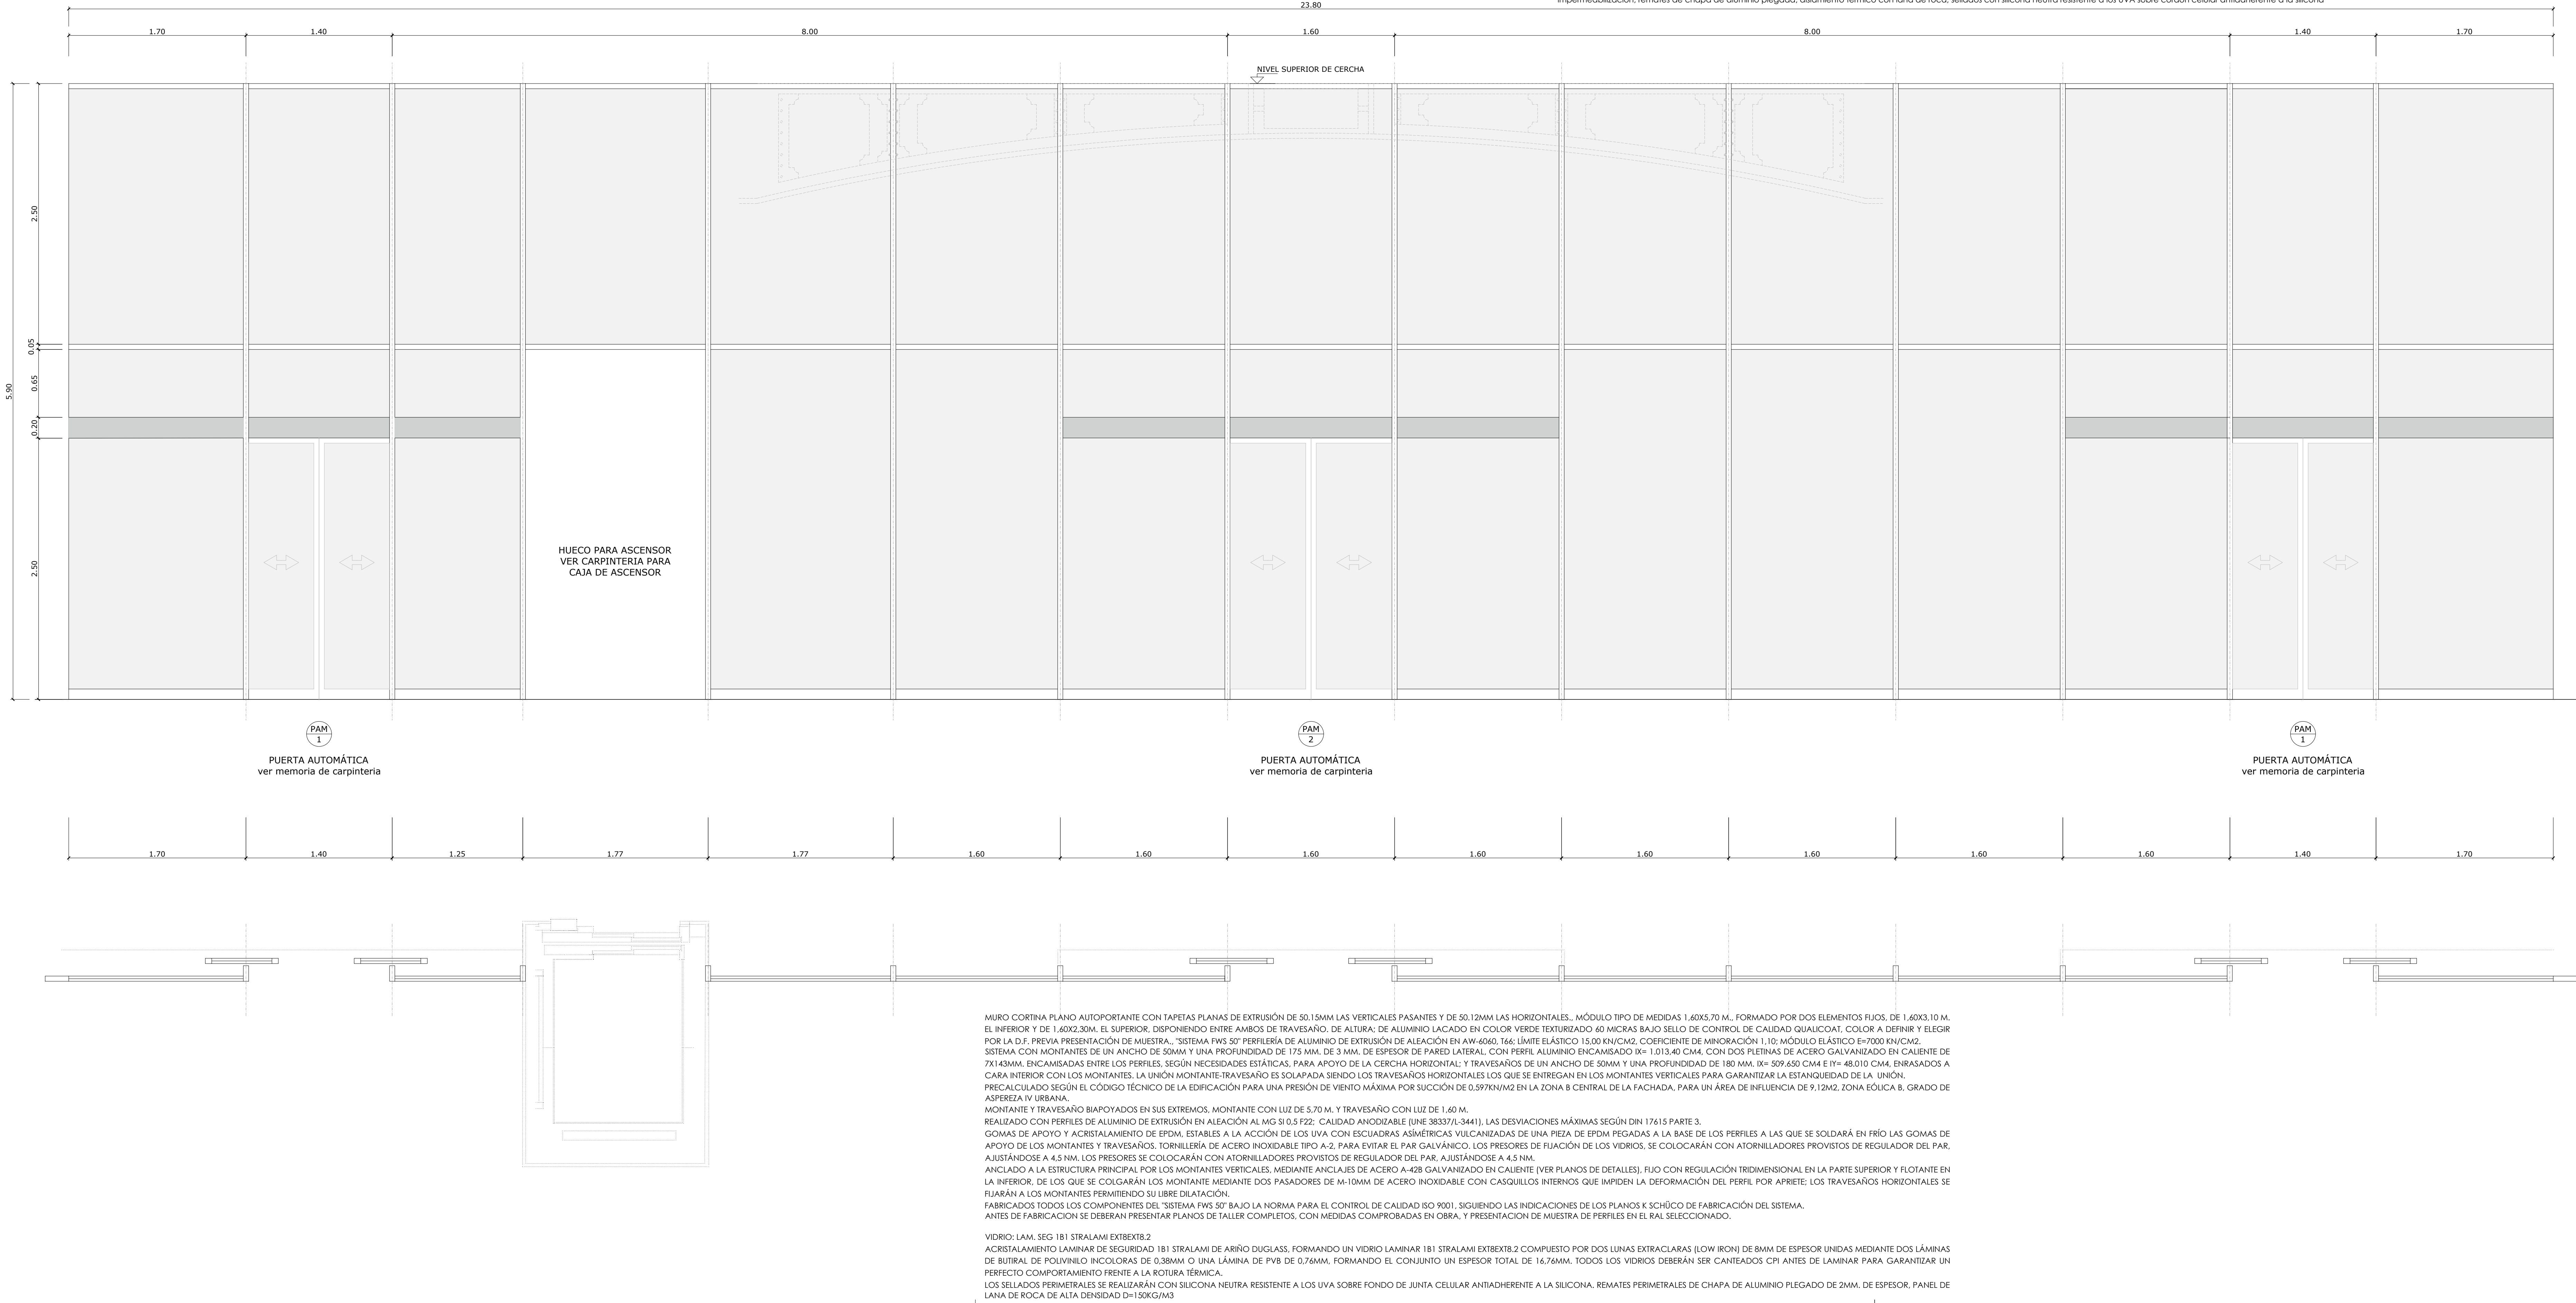

MCA
7
CARPINTERIA
(1 unidades)

TECHO DE VIDRIO "SISTEMA AOC 50 ST" SOBREPUESTO ESTRUCTURA DE ACERO
TESTEROS FACHADAS NORTE Y SUR
Techo plano horizontal, formado por elementos fijos de medidas tipo 1.60x1.86 m. y 1.60x0.92 m., tapetas vistas de aluminio lacado en color verde texturizado 40 micras bajo sello de control de calidad QUALICOAT, color a elegir por la D.F., "SISTEMA SCHÜCO AOC 50 ST" CABEZA REMACHADA O SOLDADA para construcción sobrepuesta con la base de acero remachada con tacos HILTI o soldada por puntos a la estructura de acero; montantes y travesaños de acero ranurados de un ancho de 46 mm, anclados a la estructura principal de acero de fachada (a definir según necesidades estéticas) mediante cordones de soldadura. Provisto de canales para ventilación y drenaje en todo el perímetro de los vidrios, mediante juntas de EPDM estables a la acción de los rayos UVA de 40 mm. de ancho, superponiéndose las horizontales en las verticales, posibilitan la ventilación interna de los cuatro costados de cada vidrio, compensación del plano de acristalamiento interior por el escalonamiento con juntas de EPDM de diferente espesor de montante y travesaño. Sistema de montaje con clips de material sintético, con guiado óptimo de los lamelos. Perfiles especiales de fijación y nivelación, para utilizar principalmente en elementos adicionales en construcciones sobrepuestas a perfiles de acero. Juntas de acristalamiento exterior, junta en cruz e interior de EPDM, estables a la acción de los rayos UVA, lamieria de acero inoxidable para evitar el par galvánico. Los presores de fijación de los vidrios, se ajustarán con atornilladores provistos de regulador del par fijado a 4.5 Nm., tapetas exteriores clipadas a los presores de 50 mm. de ancho visto, de sección rectangular vertical de 50x15 mm. y horizontal achaflanada de 50x12 mm. VIDRIO: LAM. SEG 1B1 STRALAMI Atriplak DAG Light Neutral 61/50 8ter8ter.4 Acrislamiento laminar de seguridad 1B1 STRALAMI Atriplak DUGLASS de Ariño Duglass, formando un vidrio laminar 1B1 STRALAMI DUGLASS 8ter8ter.4 compuesto por dos lunas FLOAT de 8mm de espesor Termoendurecidas DUGLASS unidas mediante cuatro láminas de butiral de polivinilo incoloras de 0.38mm o dos láminas de PVB de 0.76mm, formando el conjunto un espesor total de 17.52mm con capa de control solar y aspecto Neutro ARIPLAK DAG Light Neutral 61/50 colocada en cara#2. Todos los vidrios deberán ser canteados CPI antes de templar y laminar para garantizar un perfecto comportamiento frente a la rotura térmica. Todos los elementos que componen el "SISTEMA AOC 50 ST" están amparados por la norma para el control de calidad ISO 9001, todo ello fabricado según las indicaciones de los planos "K" de fabricación del "SISTEMA AOC 50 ST". Colocado sobre retícula de estructura de acero existente, calzos de vidrio y separadores plásticos, lámina de estanqueidad SCHÜCO de EPDM en remate perimetral con uniones por soldadura en frío, fijada a retícula de lucernario y solapada con lámina de impermeabilización, remates de chapa de aluminio pegada, aislamiento térmico con lana de roca, sellados con silicona neutra resistente a los UVA sobre cordón celular antiadherente a la silicona

00.511.5

PROMOTOR

Zaragoza

AYUNTAMIENTO

EXCMO. AYUNTAMIENTO ZARAGOZA

ENCOMIENDA DE GESTIÓN

m2

mercazaragoza

MERCAZARAGOZA S.A.

AUTOR DEL PROYECTO:

SE

P

DEPARTAMENTO TÉCNICO MERCASA

PEDRO VILLOLDO MAZO

ARQUITECTO

DIRECCIÓN DEL TRABAJO

JOSÉ ANTONIO ARANAZ DE MOTTA

ARQUITECTO MUNICIPAL

REHABILITACIÓN POR MODERNIZACIÓN DEL MERCADO CENTRAL "LANUZA"

SITUACIÓN

Avda. de Cesar Augusto / C/ Manifestación s/nº
Área de Referencia nº1
50003 ZARAGOZA

PLANO

MEMORIA DE CARPINTERIA

MURO CORTINA ACCESO SUR

FECHA

JULIO 2017

MODIFICADO

EDICIÓN

0

ESCALA

1/25

PLANO Nº

A-50

Departamento Proyectos Técnicos - MERCASA