
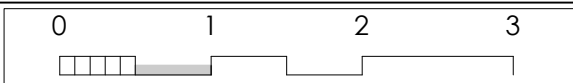


PROPIEDAD INTELECTUAL. El proyecto, ideas y aspectos de diseño reflejados en este documento gráfico son propiedad intelectual. No se permite su reproducción total o parcial sin el consentimiento escrito de la empresa proyectista. El presente documento es propiedad intelectual de la empresa proyectista. No se permite su reproducción total o parcial sin el consentimiento escrito de la empresa proyectista. El presente documento es propiedad intelectual de la empresa proyectista. No se permite su reproducción total o parcial sin el consentimiento escrito de la empresa proyectista.

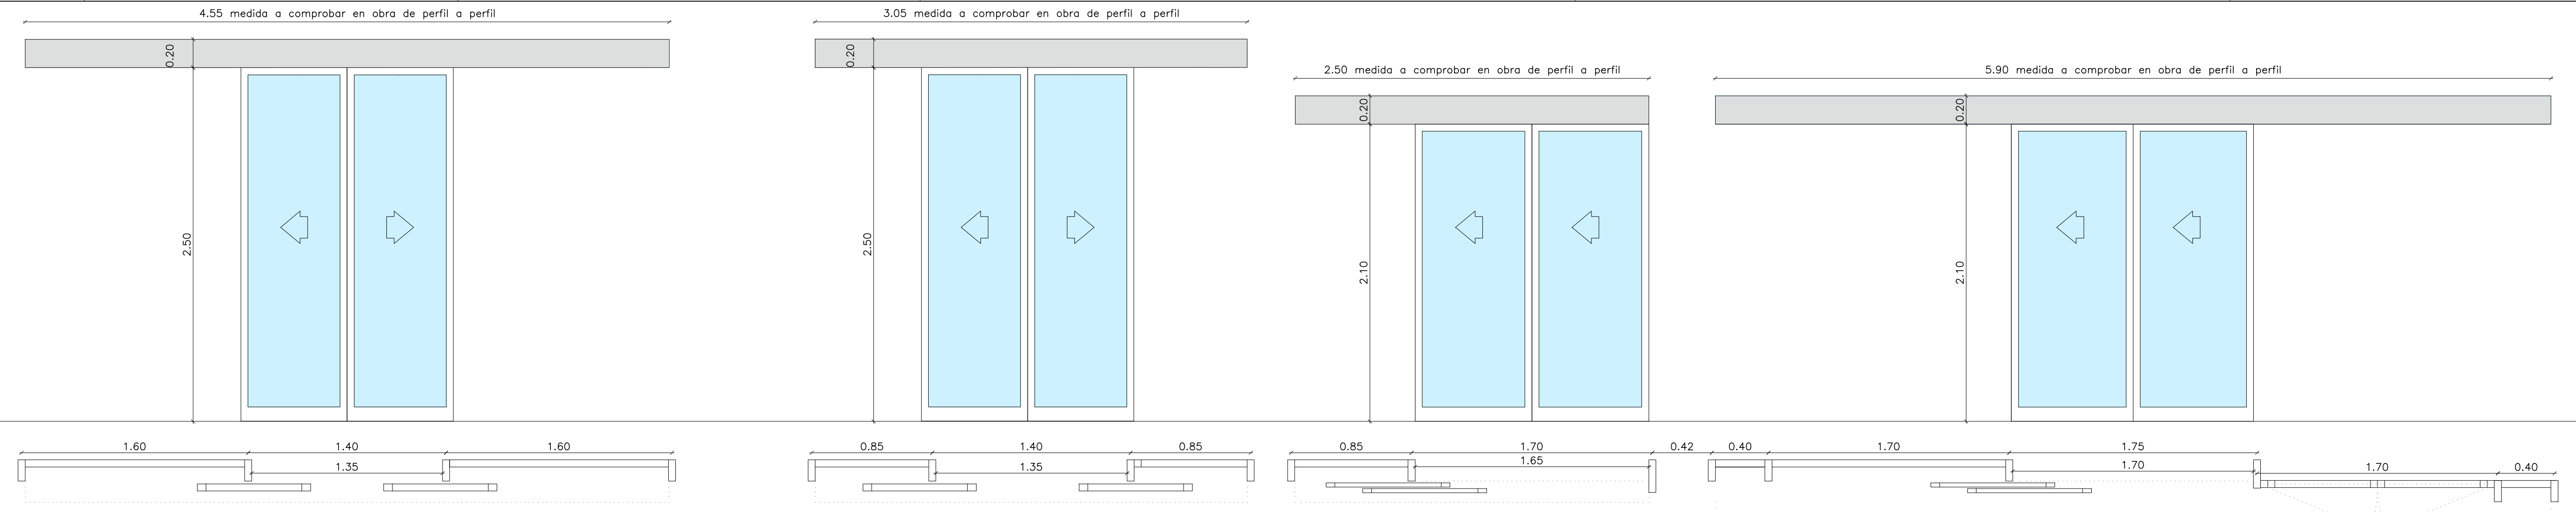

PAM 1s FACHADA SUR

PUERTA AUTOMÁTICA TIPO MANUSA O SIMILAR
CORREDERA SIMPLE, APERTURA CENTRAL HOJAS TIPO E20
HUECO DE PASO LIBRE 1.35 M
CON CARPINTERÍA DE ALUMINIO LACADO.
RAL IGUAL A CARPINTERÍA FACHADA A DEFINIR DF.
VIDRIO DE ARIÑO O SIMILAR, SINGUARD HP LIGH BLUE
62 / 52 DE 6 MM + 4 MM FLOAT
MECANISMO ALOJADO EN UN CHASIS DE ALUMINIO
EXTRUIDO DE 200 MM DE ALTO Y 225 MM DE
PROFUNDIDAD, LONGITUD DEFINIDA

2 UNIDADES

PAM 1n FACHADA NORTE

PUERTA AUTOMÁTICA TIPO MANUSA O SIMILAR
CORREDERA SIMPLE, APERTURA CENTRAL HOJAS TIPO E20
HUECO DE PASO LIBRE 1.35 M
CON CARPINTERÍA DE ALUMINIO LACADO.
RAL IGUAL A CARPINTERÍA FACHADA A DEFINIR DF.
VIDRIO DE ARIÑO O SIMILAR, SINGUARD HP LIGH BLUE
62 / 52 DE 6 MM + 4 MM FLOAT
MECANISMO ALOJADO EN UN CHASIS DE ALUMINIO
EXTRUIDO DE 200 MM DE ALTO Y 225 MM DE
PROFUNDIDAD, LONGITUD DEFINIDA

4 UNIDADES

PAM 3


PUERTA AUTOMÁTICA TIPO MANUSA O SIMILAR
CORREDERA TELESCÓPICA, APERTURA LATERAL IZQUIERDA
HOJAS TIPO E20
HUECO DE PASO LIBRE 1.65 M
CON CARPINTERÍA DE ALUMINIO LACADO.
RAL IGUAL A CARPINTERÍA FACHADA A DEFINIR DF.
VIDRIO DE ARIÑO O SIMILAR, SINGUARD HP LIGH BLUE
62 / 52 DE 6 MM + 4 MM FLOAT
MECANISMO ALOJADO EN UN CHASIS DE ALUMINIO
EXTRUIDO DE 200 MM DE ALTO Y 225 MM DE
PROFUNDIDAD, LONGITUD DEFINIDA

1 UNIDAD

PAM 4

PUERTA AUTOMÁTICA TIPO MANUSA O SIMILAR
CORREDERA TELESCÓPICA, APERTURA LATERAL IZQUIERDA
HOJAS TIPO E20
HUECO DE PASO LIBRE 1.70 M
CON CARPINTERÍA DE ALUMINIO LACADO.
RAL IGUAL A CARPINTERÍA FACHADA A DEFINIR DF.
VIDRIO DE ARIÑO O SIMILAR, SINGUARD HP LIGH BLUE
62 / 52 DE 6 MM + 4 MM FLOAT
MECANISMO ALOJADO EN UN CHASIS DE ALUMINIO
EXTRUIDO DE 200 MM DE ALTO Y 225 MM DE
PROFUNDIDAD, LONGITUD DEFINIDA


1 UNIDAD

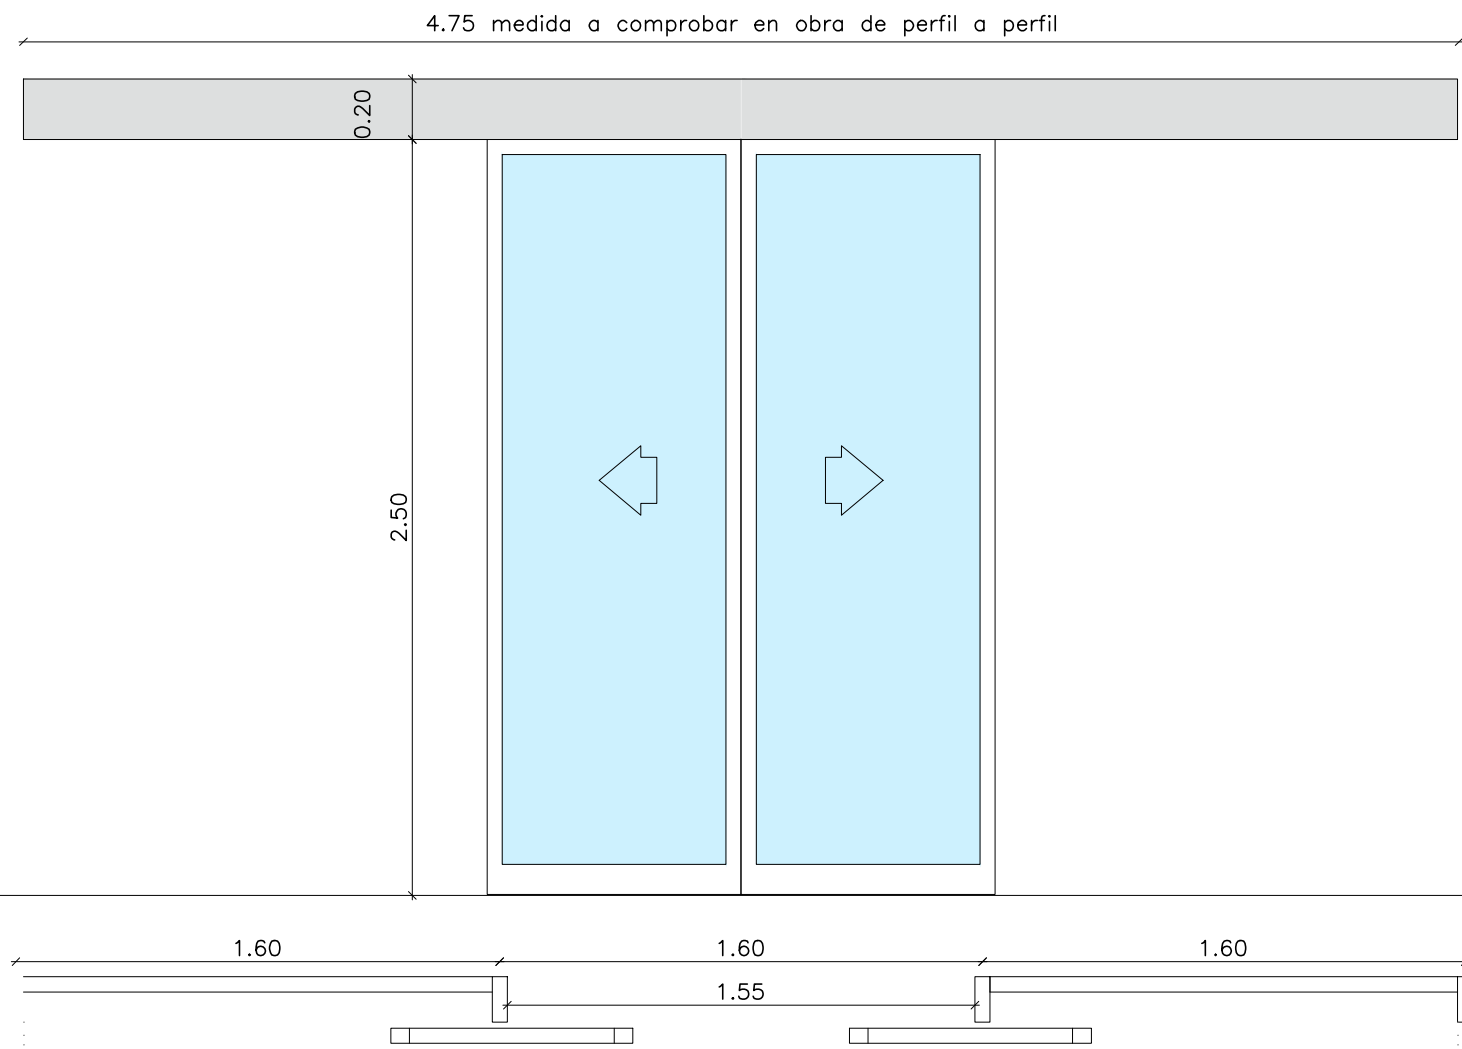

PAM 2s FACHADA SUR

PUERTA AUTOMÁTICA TIPO MANUSA O SIMILAR
CORREDERA SIMPLE, APERTURA CENTRAL HOJAS TIPO E20
HUECO DE PASO LIBRE 1.55 M
CON CARPINTERÍA DE ALUMINIO LACADO.
RAL IGUAL A CARPINTERÍA FACHADA A DEFINIR DF.
VIDRIO DE ARIÑO O SIMILAR, SINGUARD HP LIGH BLUE 62 / 52
DE 6 MM + 4 MM FLOAT
MECANISMO ALOJADO EN UN CHASIS DE ALUMINIO EXTRUIDO DE 200
MM DE ALTO Y 225 MM DE PROFUNDIDAD, LONGITUD DEFINIDA


1 UNIDAD

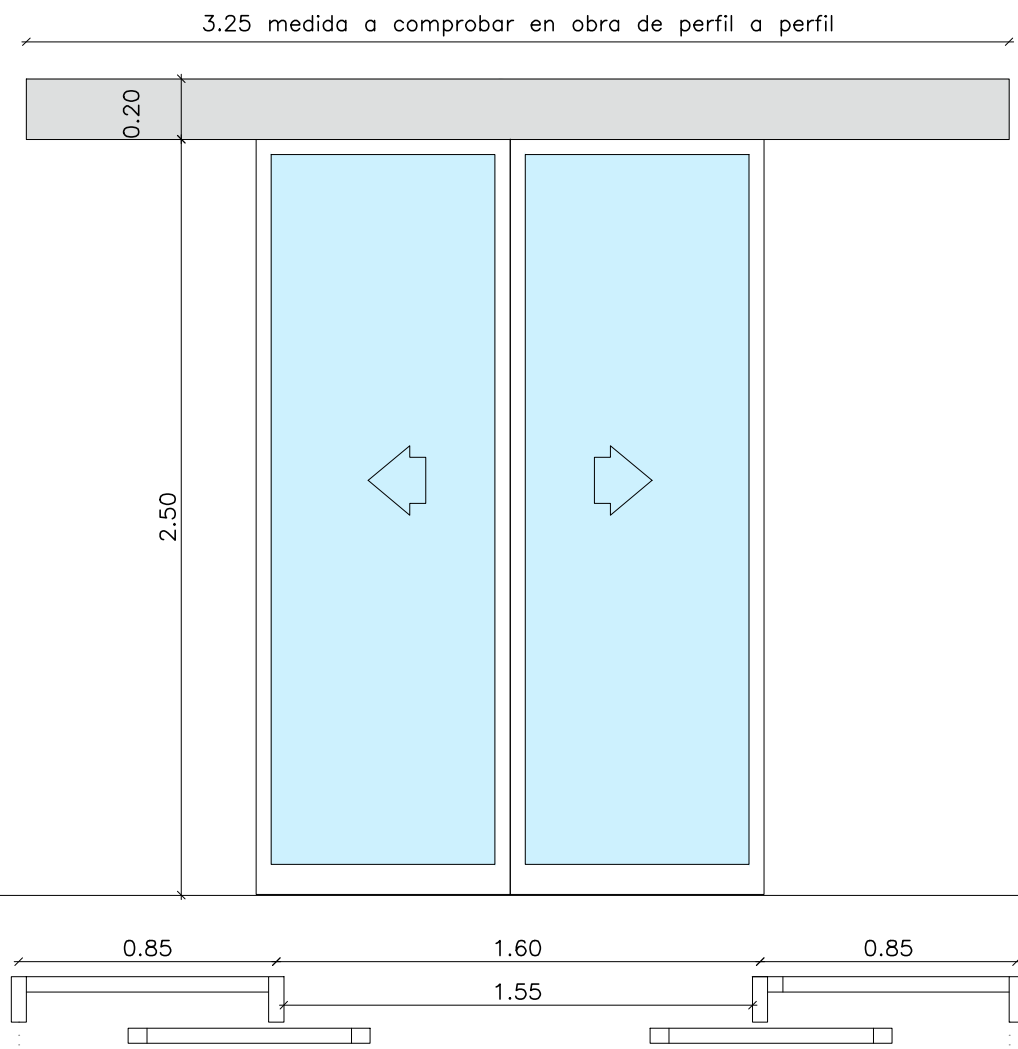

PAM 2n FACHADA NORTE

PUERTA AUTOMÁTICA TIPO MANUSA O SIMILAR
CORREDERA SIMPLE, APERTURA CENTRAL HOJAS TIPO E20
HUECO DE PASO LIBRE 1.55 M
CON CARPINTERÍA DE ALUMINIO LACADO.
RAL IGUAL A CARPINTERÍA FACHADA A DEFINIR DF.
VIDRIO DE ARIÑO O SIMILAR, SINGUARD HP LIGH BLUE 62 / 52
DE 6 MM + 4 MM FLOAT
MECANISMO ALOJADO EN UN CHASIS DE ALUMINIO EXTRUIDO DE 200
MM DE ALTO Y 225 MM DE PROFUNDIDAD, LONGITUD DEFINIDA

2 UNIDADES

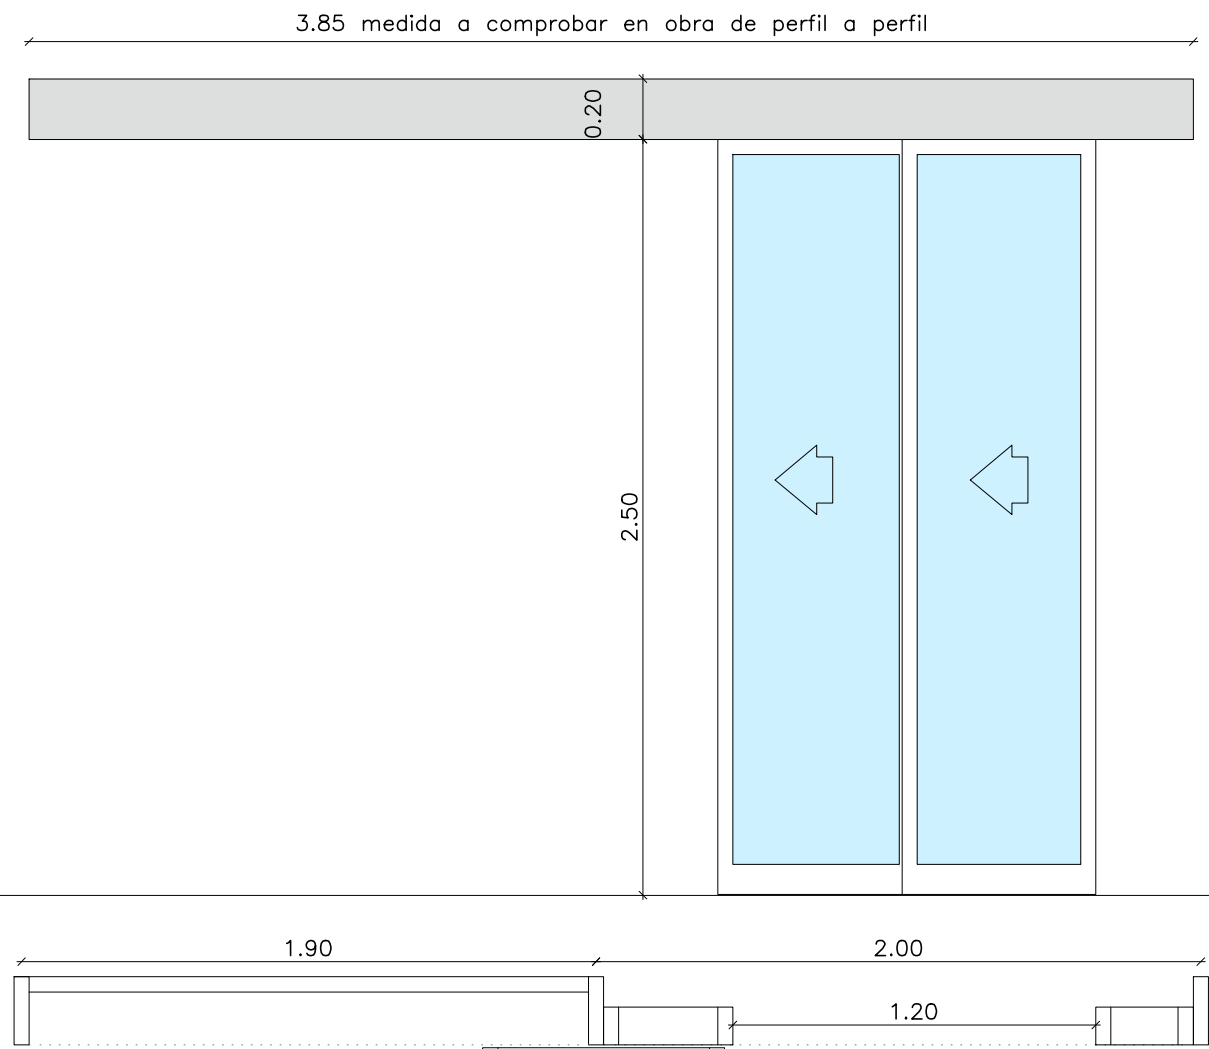

PAM 5


PUERTA AUTOMÁTICA TIPO MANUSA O SIMILAR
CORREDERA TELESCÓPICA, APERTURA LATERAL IZQUIERDA HOJAS
TIPO E20
HUECO DE PASO LIBRE 1.20 M
CON CARPINTERÍA DE ALUMINIO LACADO.
RAL IGUAL A CARPINTERÍA FACHADA A DEFINIR DF.
VIDRIO DE ARIÑO O SIMILAR, SINGUARD HP LIGH BLUE 62 / 52
DE 6 MM + 4 MM FLOAT
MECANISMO ALOJADO EN UN CHASIS DE ALUMINIO EXTRUIDO DE
200 MM DE ALTO Y 225 MM DE PROFUNDIDAD, LONGITUD DEFINIDA

1 UNIDAD

CA 6 INCLUIDA EN MURO CORTINA MCA/6. 1 UD.

CA 7 INCLUIDA EN MURO CORTINA MCA/8 1 UD.


CA 8 INCLUIDA EN MURO CORTINA MCA/4. 2 UDS

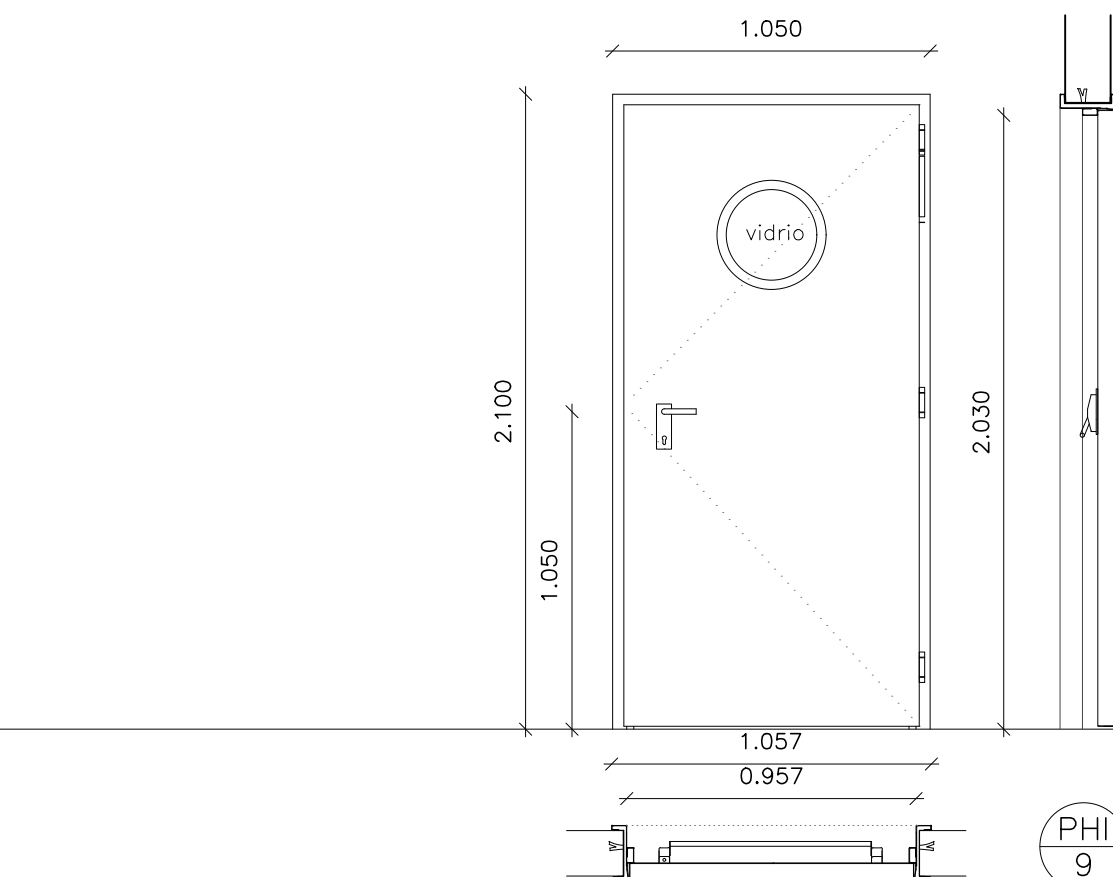

PHI 9

PUERTA CONTRAINCENDIOS HOMOLOGADA
PUERTA METÁLICA E20-C3 DE UNA HOJA ABATIBLE DE 0.95x2.05M DE PASO,
CONSTRUIDA CON DOBLE CHAPA DE ACERO DE 1.00mm. DE ESPESOR,
RECERCADO DE JAMBAS DE ANCHO VARIABLE ENTRE 15 Y 35 cm Y
TAPAJUNTAS EN CHAPA METÁLICA DE 1.00mm, CON SEIS PATILLAS PARA
FIJACIÓN A OBRA, ELABORADA EN TALLER, AJUSTE Y FIJACIÓN EN OBRA, TODO
LACADO EN HORNO EN RAL A DEFINIR POR DF, BRILLO 20%, UNA MANILLA
CIEGA Y CON BOCALLAVES HOMOLOGADO, ANTIPANICO TIPO PUSH Y LLAVE
CON RESBALON, UN MUELLE CIERRAPUERTAS Y BRAZO DESLIZANTE,
OJO DE BUEY CON VIDRIO E90
SISTEMA DE DETECCIÓN ELECTRÓNICA CON ALARMA EMBUTIDA EN PUERTA Y
MARCO Y CONTACTO MAGNETICO


2 UNIDADES

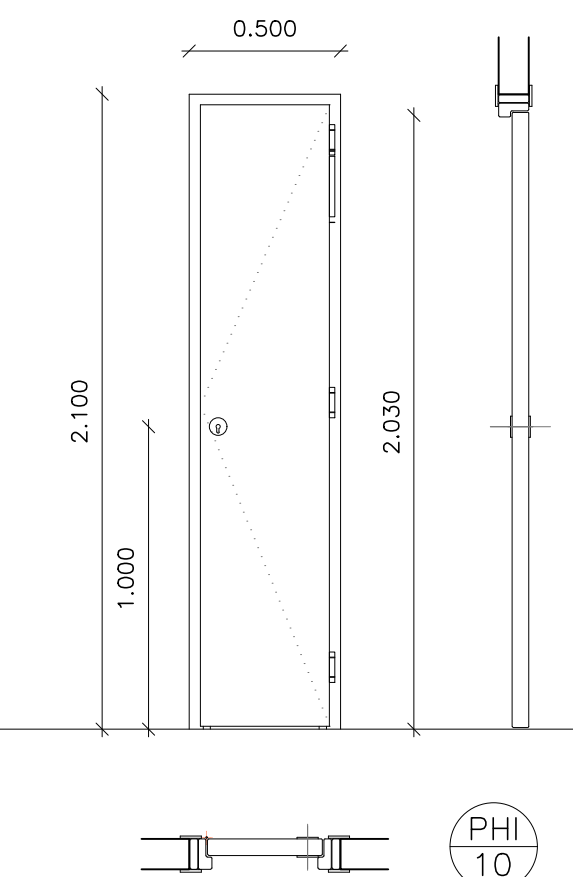

PHI 10

CARPINTERÍA METÁLICA
PUERTA ABATIBLE HOJA ESTÁNDAR DE 35 CM DE
CHAPA PARA PINTAR, COLOR A DEFINIR POR D.F.
CON CERRADURA AMAESTRADA


10 UNIDADES

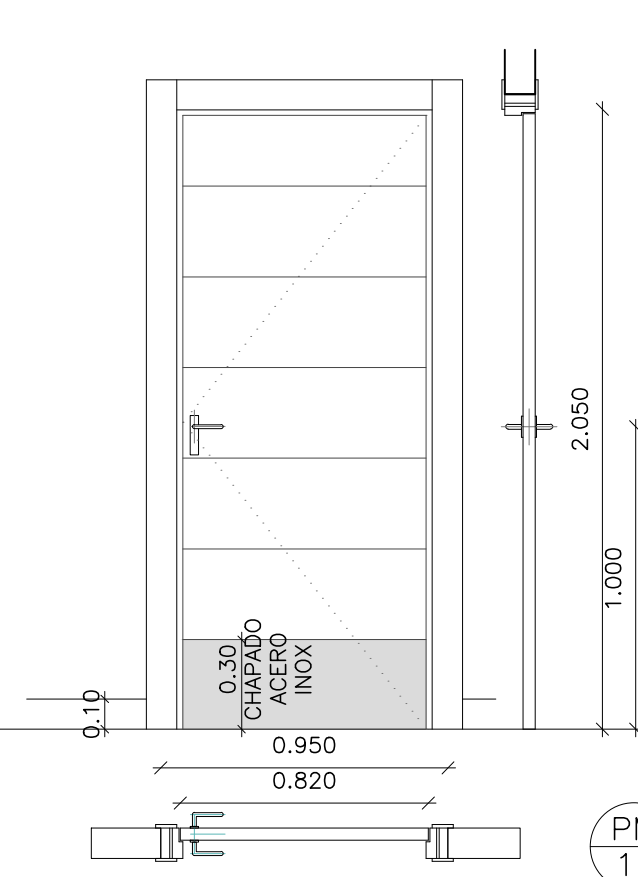

PM 11

CARPINTERÍA DE MADERA DE DM 620 40 MM
MOLDURA Y PUERTA ABATIBLE
HOJA LISA ESTÁNDAR DE 82.5 CM
ENTRECALLE DE 5MM
LACADA COLOR A DEFINIR POR D.F.
PARTE INFERIOR EN ACERO INOX MATE
MANIVELA Y BISAGRAS ACABADO INOX MATE
CERRADURA CON LLAVE AMAESTRADA
HUECO 95CM HOJA DE 82.5 CM
TOPE DE PUERTA EN ACERO INOX ¼ ESFERA


4 UNIDADES P.B
3 UNIDADES P.S.

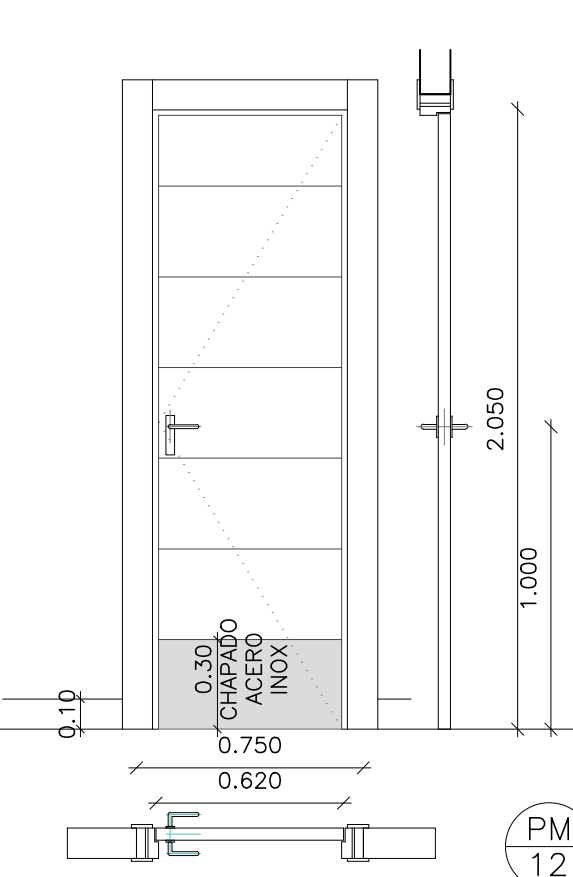

PM 12

CARPINTERÍA DE MADERA DE DM 620 40 MM
MOLDURA Y PUERTA ABATIBLE
HOJA LISA ESTÁNDAR DE 82.5 CM
ENTRECALLE DE 5MM
LACADA COLOR A DEFINIR POR D.F.
PARTE INFERIOR EN ACERO INOX MATE
MANIVELA Y BISAGRAS ACABADO INOX MATE
CERRADURA CON LLAVE AMAESTRADA
HUECO 75CM HOJA DE 82.5 CM
TOPE DE PUERTA EN ACERO INOX ¼ ESFERA

2 UNIDADES P.B
1 UNIDAD P.S.

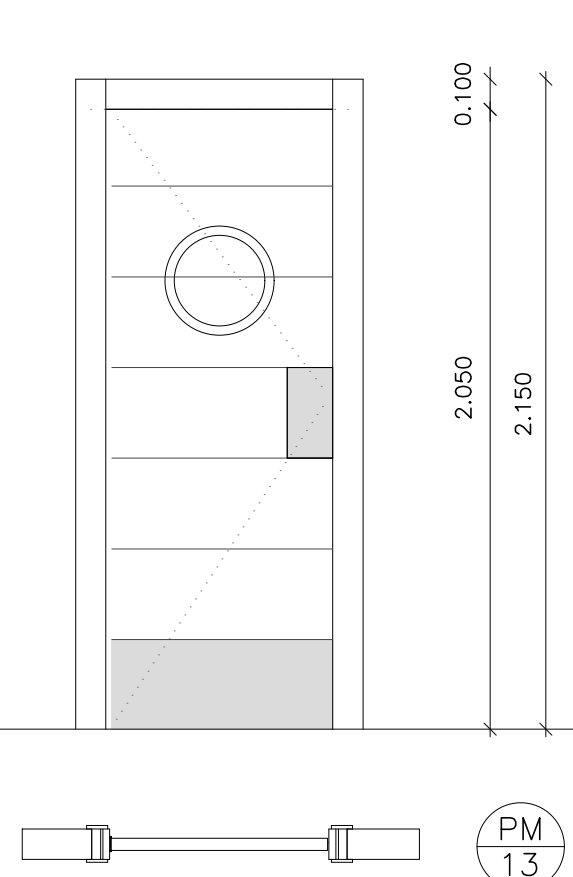

PM 13

PUERTA DE MADERA DE DM 620 40 MM
LACADA EN COLOR A DEFINIR POR D.F.
OJO DE BUEY Ø30CM. VIDRIO 6MM
POMO Y BISAGRAS DE VAIVEN INOX
ACABADO MATE
HUECO 85CM HOJA 72.5CM

4 UNIDADES

PROMOTOR



EXCMO. AYUNTAMIENTO ZARAGOZA

ENCOMIENDA DE GESTION



MERCASARAGOZA S.A.

AUTOR DEL PROYECTO:



DEPARTAMENTO TÉCNICO MERCASA



PEDRO VILLOLDO MAZO

ARQUITECTO

DIRECCIÓN DEL TRABAJO

JOSÉ ANTONIO ARANAZ DE MOTTA
ARQUITECTO MUNICIPAL

REHABILITACIÓN
POR MODERNIZACIÓN DEL
MERCADO CENTRAL "LANUZA"

SITUACIÓN

Avda. de Cesar Augusto / C/ Manifestación s/nº
Área de Referencia nº1
50003 ZARAGOZA

PLANO

MEMORIA DE
CARPINTERÍA INTERIOR 1

FECHA

JULIO 2017

MODIFICADO

EDICIÓN

0

ESCALA

1/25

PLANO Nº

A-57