




Vista en planta tirantes entre pórticos
Esc.: 1:100

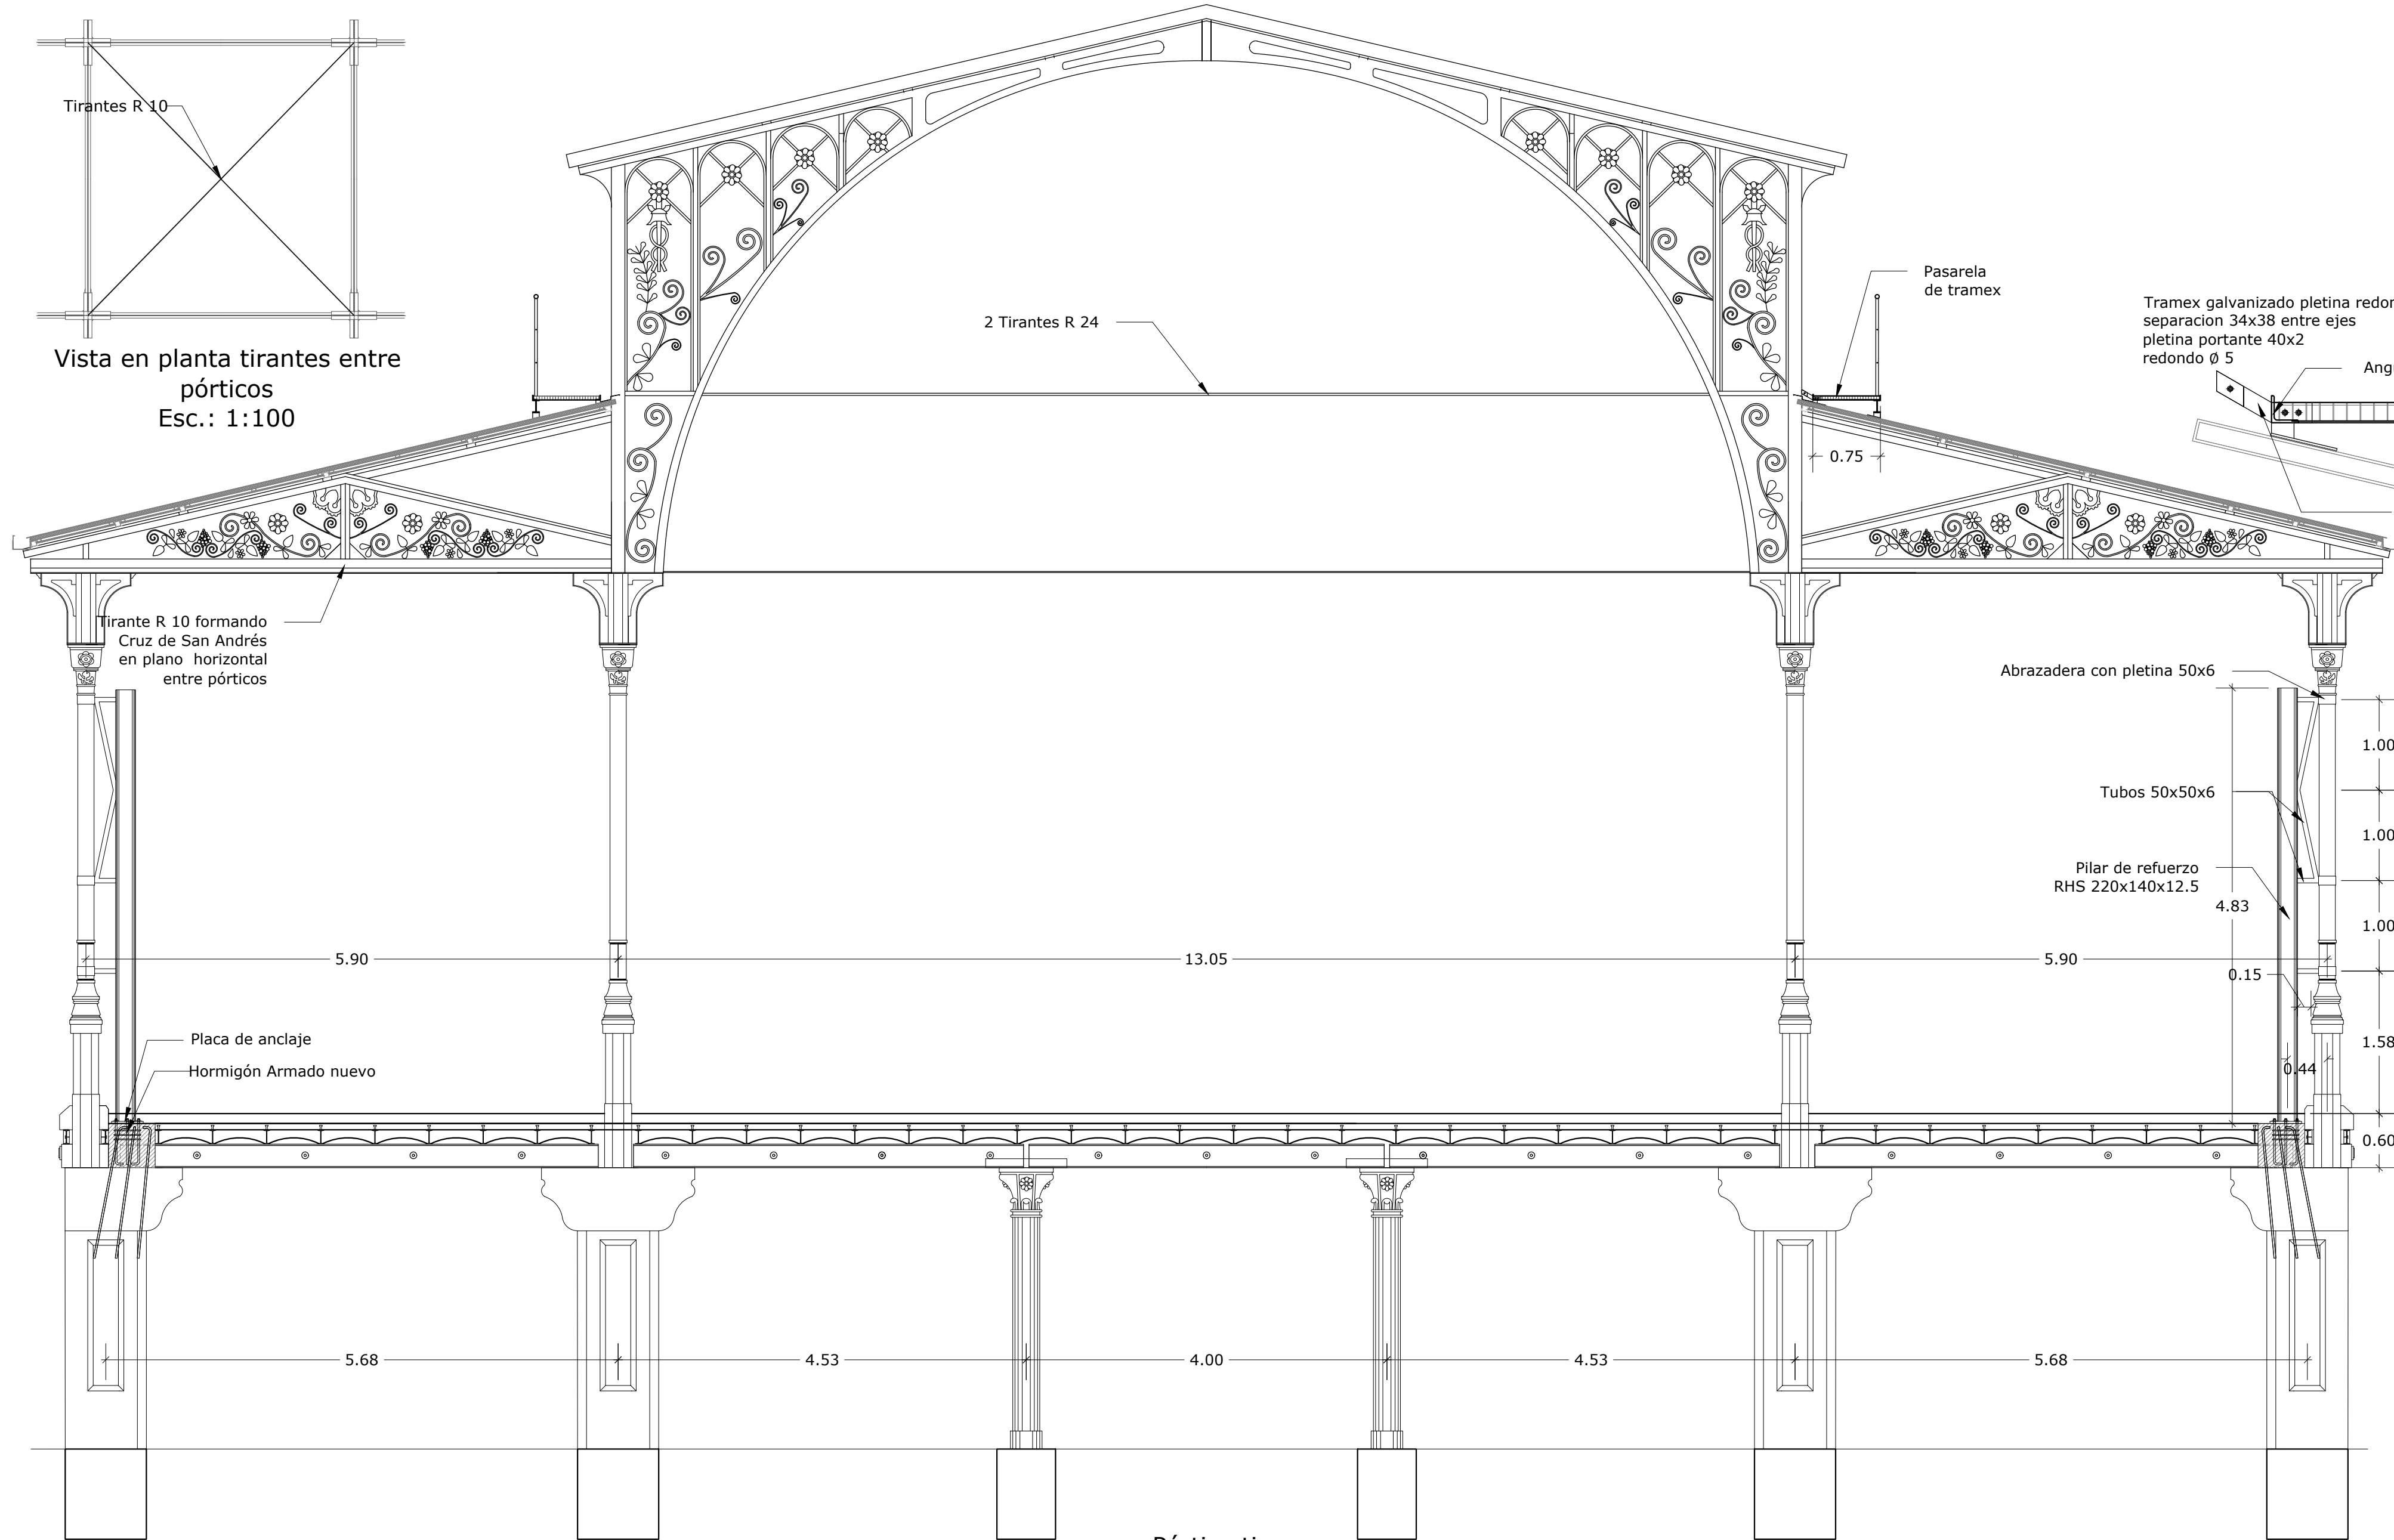


Pórtico tipo
Esc.: 1:50

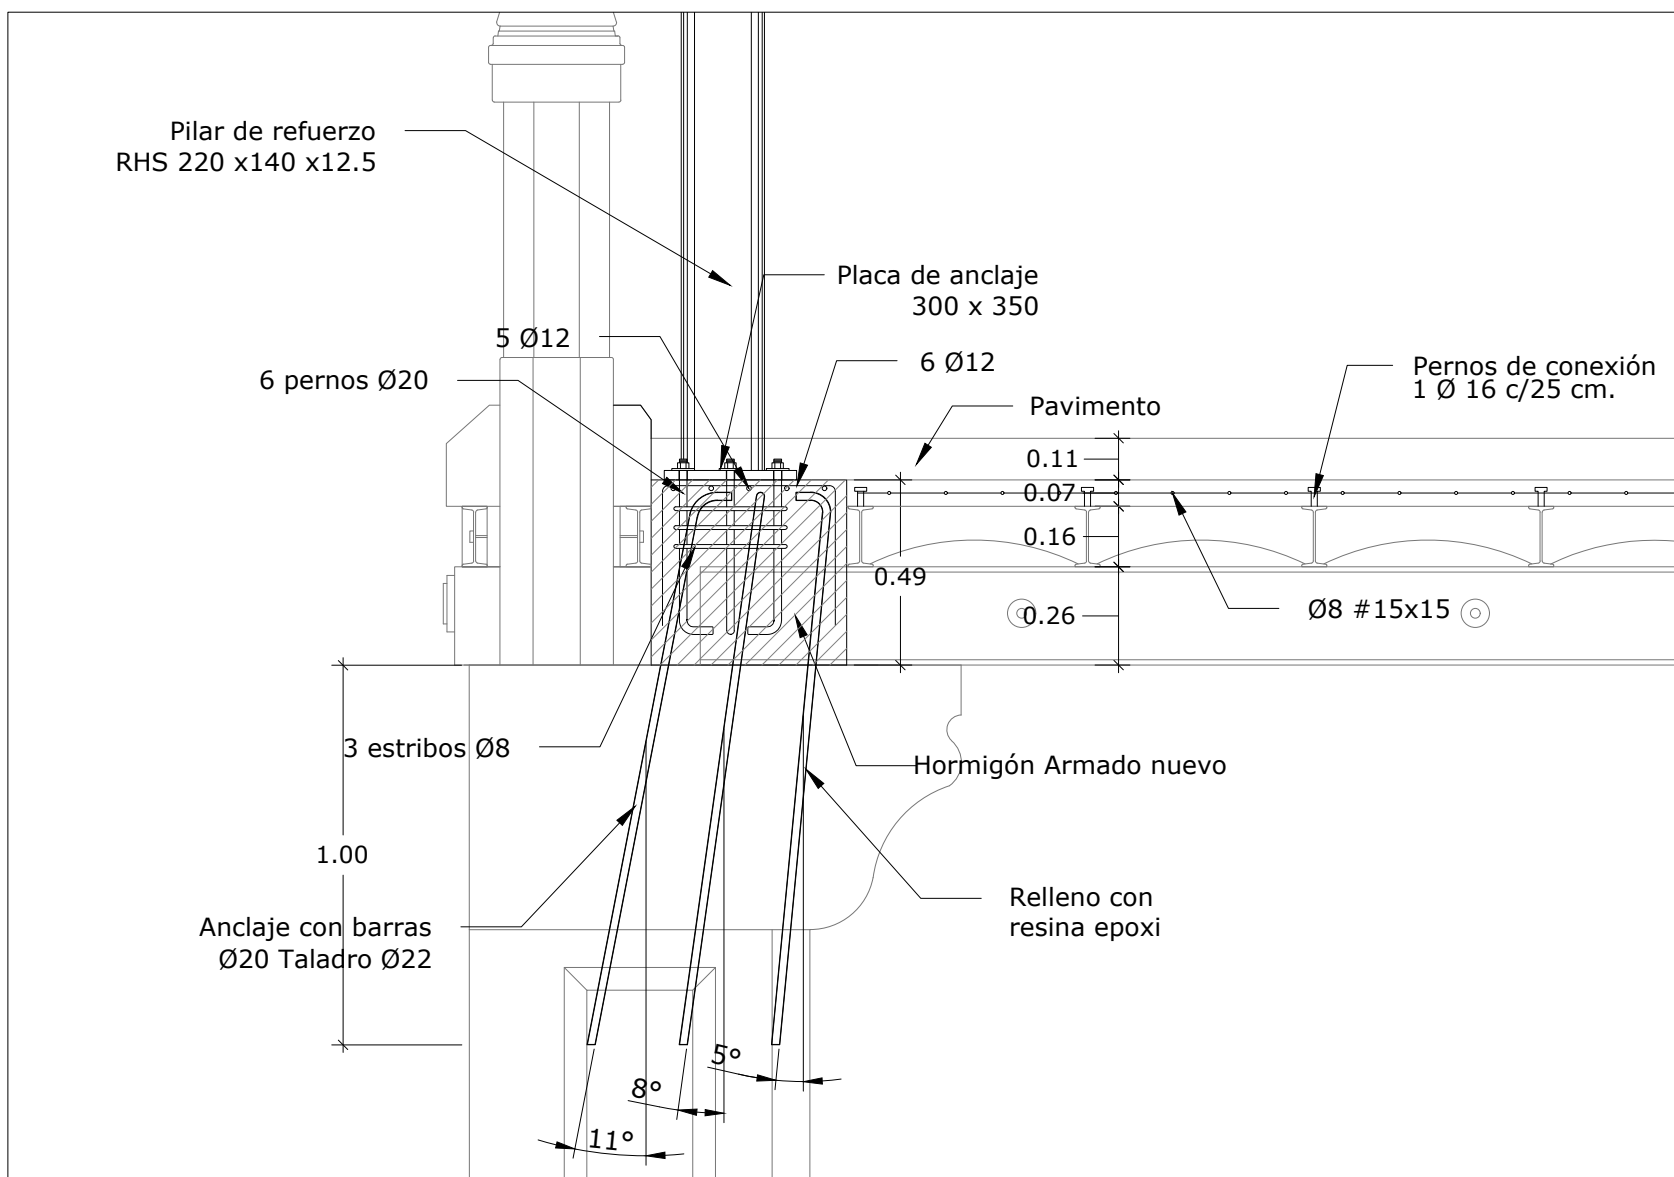


Anclaje de pilar de refuerzo
(Sección)
Esc.: 1:20

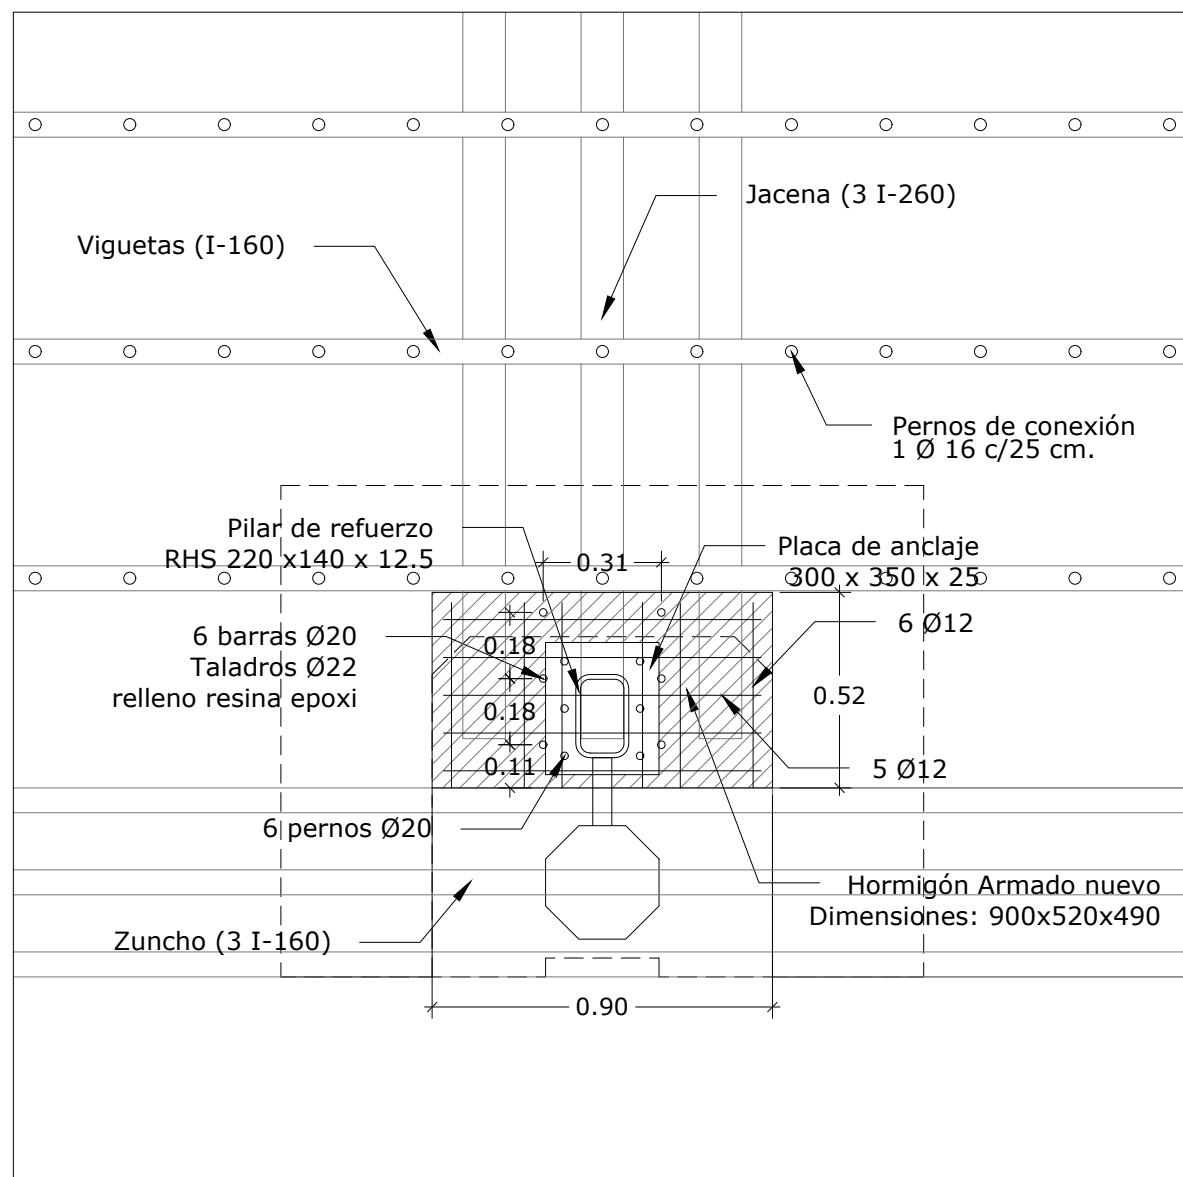



Anclaje de pilar de refuerzo
(Planta)
Esc.: 1:20

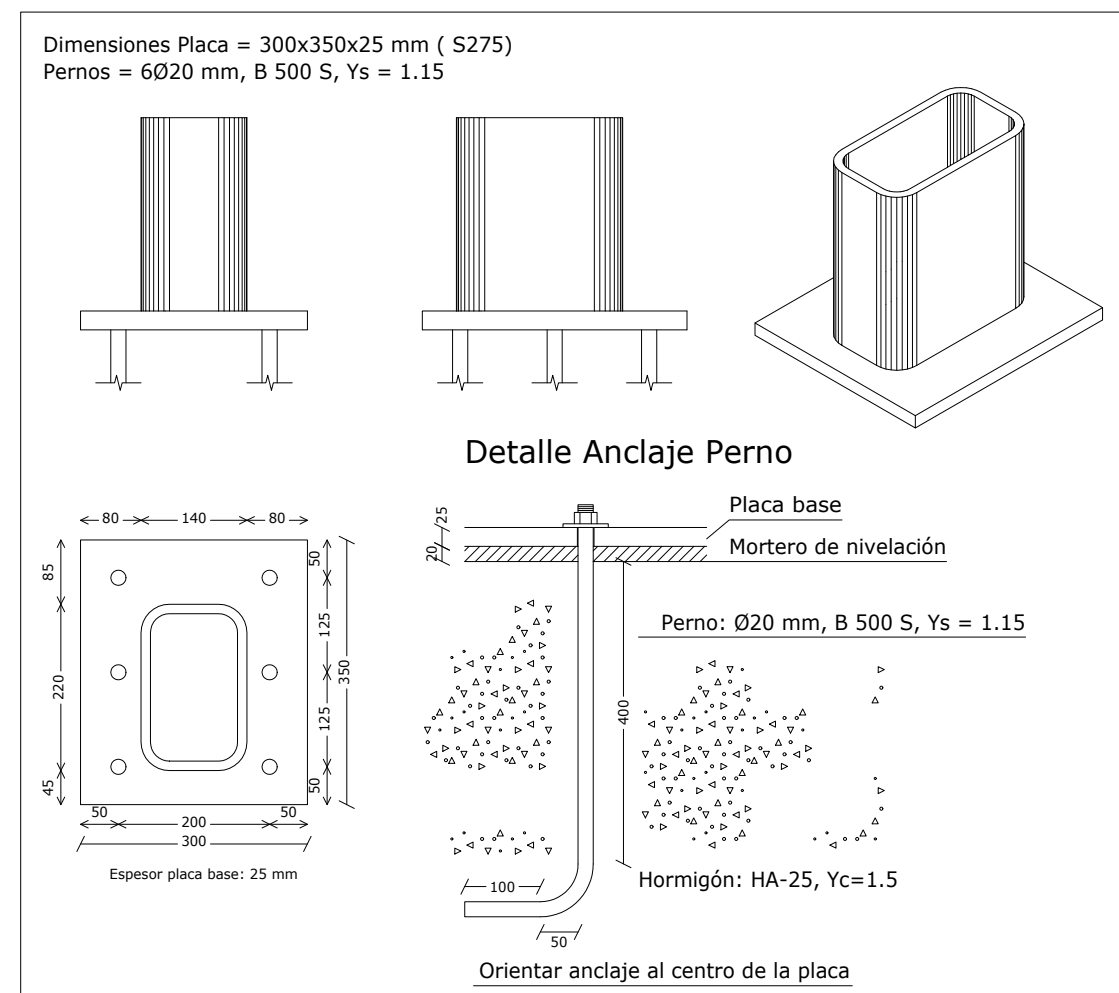


Anclaje de pilar de refuerzo
(Detalle)
Esc.: 1:10

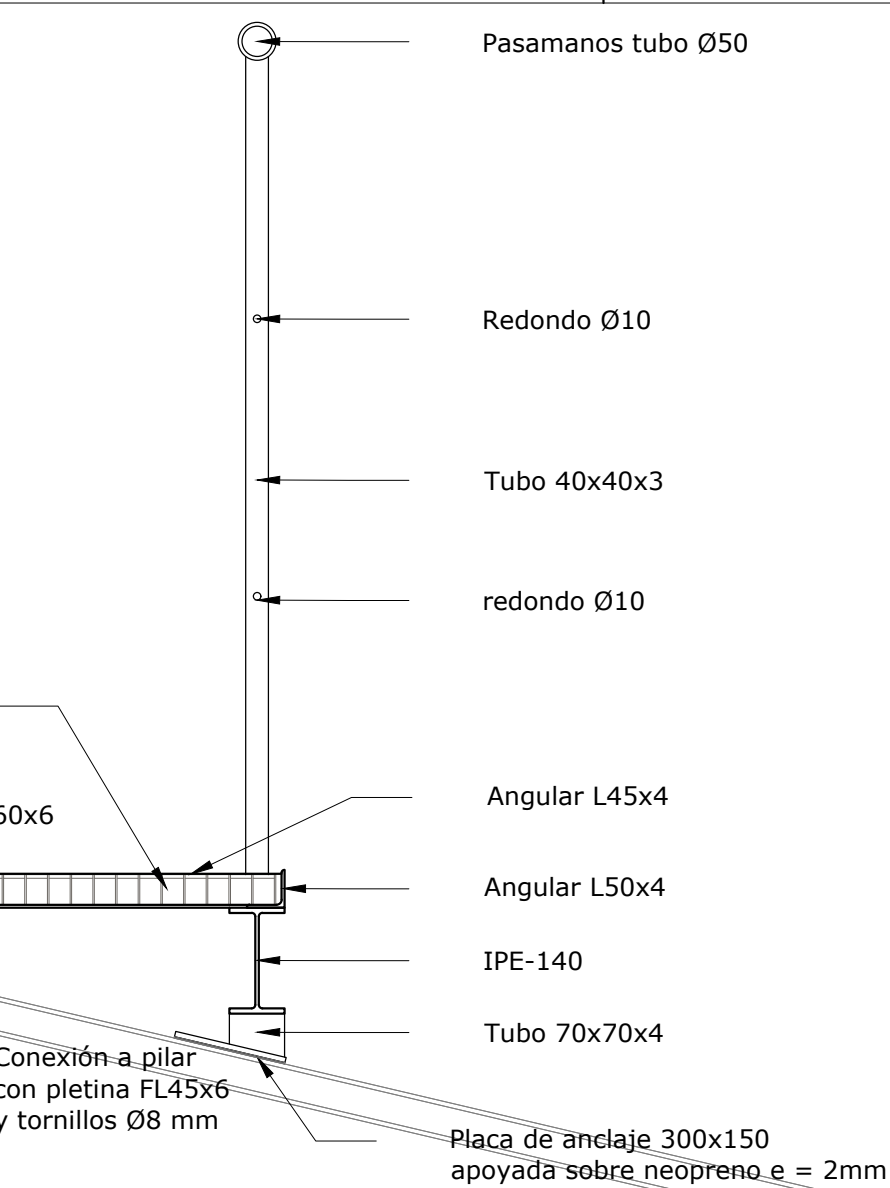


Detalle de pasarela
Esc.: 1:10

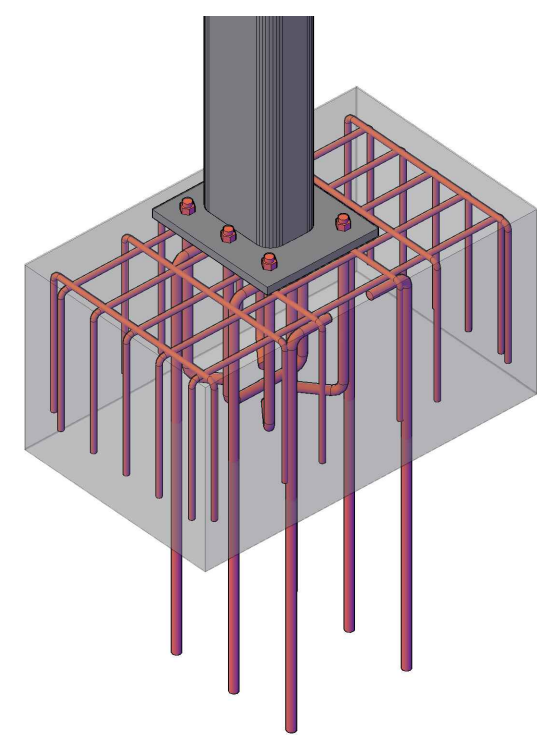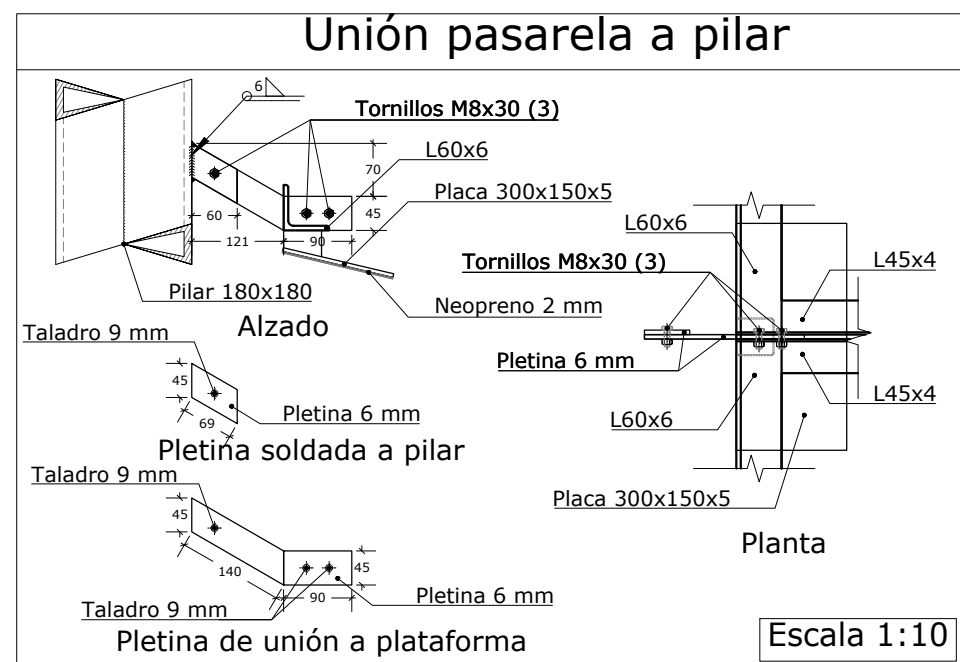

Detalle 3D de anclaje

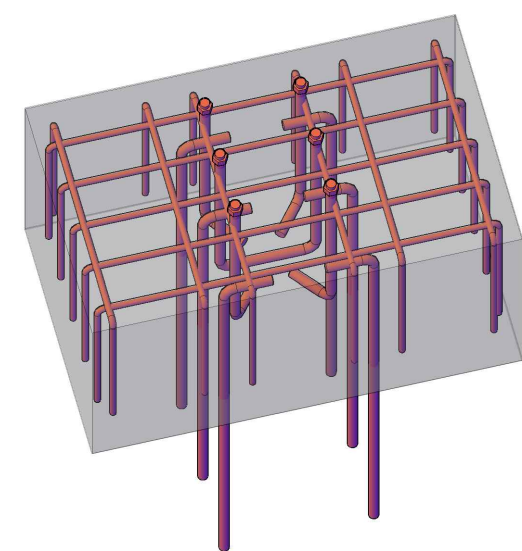

Detalle 3D de armadura

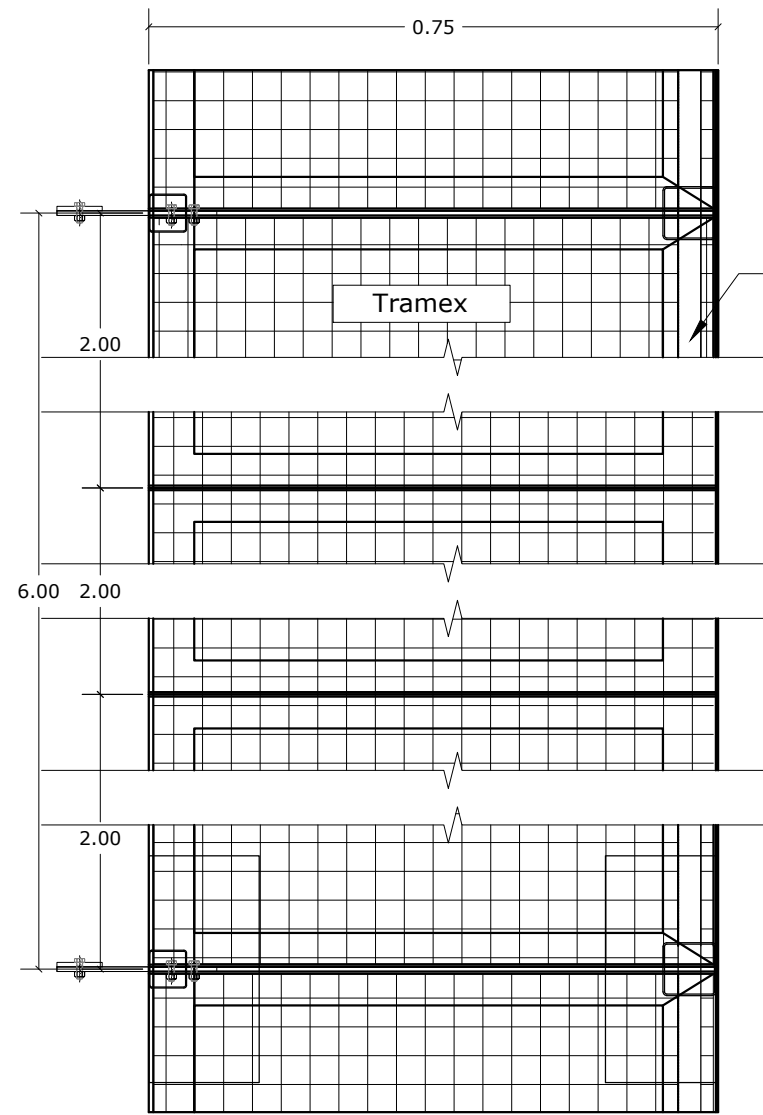

Pasarela vista en planta
Esc.: 1:10

PROMOTOR



EXCMO. AYUNTAMIENTO ZARAGOZA

ENCOMIENDA DE GESTION



MERCAZARAGOZA S.A.

AUTOR DEL PROYECTO:



DEPARTAMENTO TÉCNICO MERCASA

PEDRO VILLODLO MAZO



ARQUITECTO

INGENIERIA DE ESTRUCTURAS

PÉREZ BENEDICTO INGENIERÍA

DIRECCIÓN DEL TRABAJO

JOSÉ ANTONIO ARANAZ DE MOTTA

ARQUITECTO MUNICIPAL

REHABILITACIÓN
POR MODERNIZACIÓN DEL
MERCADO CENTRAL "LANUZA"

SITUACIÓN

Avda. de Cesar Augusto / C/ Manifestación s/nº
Área de Referencia nº1
50003 ZARAGOZA

PLANO

SOLUCIÓN PROPUESTA
DESCRIPCIÓN GENERAL

FECHA

JULIO 2017

MODIFICADO

EDICIÓN

0

ESCALA

especificada en plano

PLANO Nº

E-01