
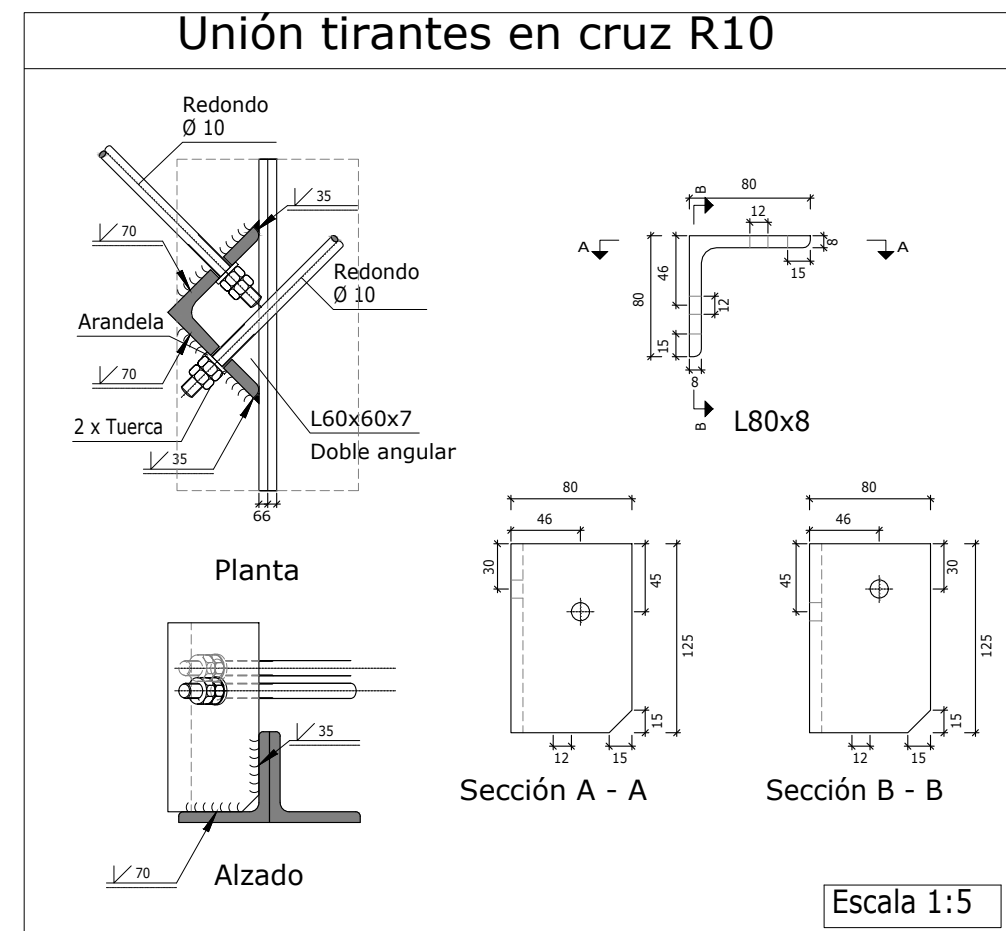
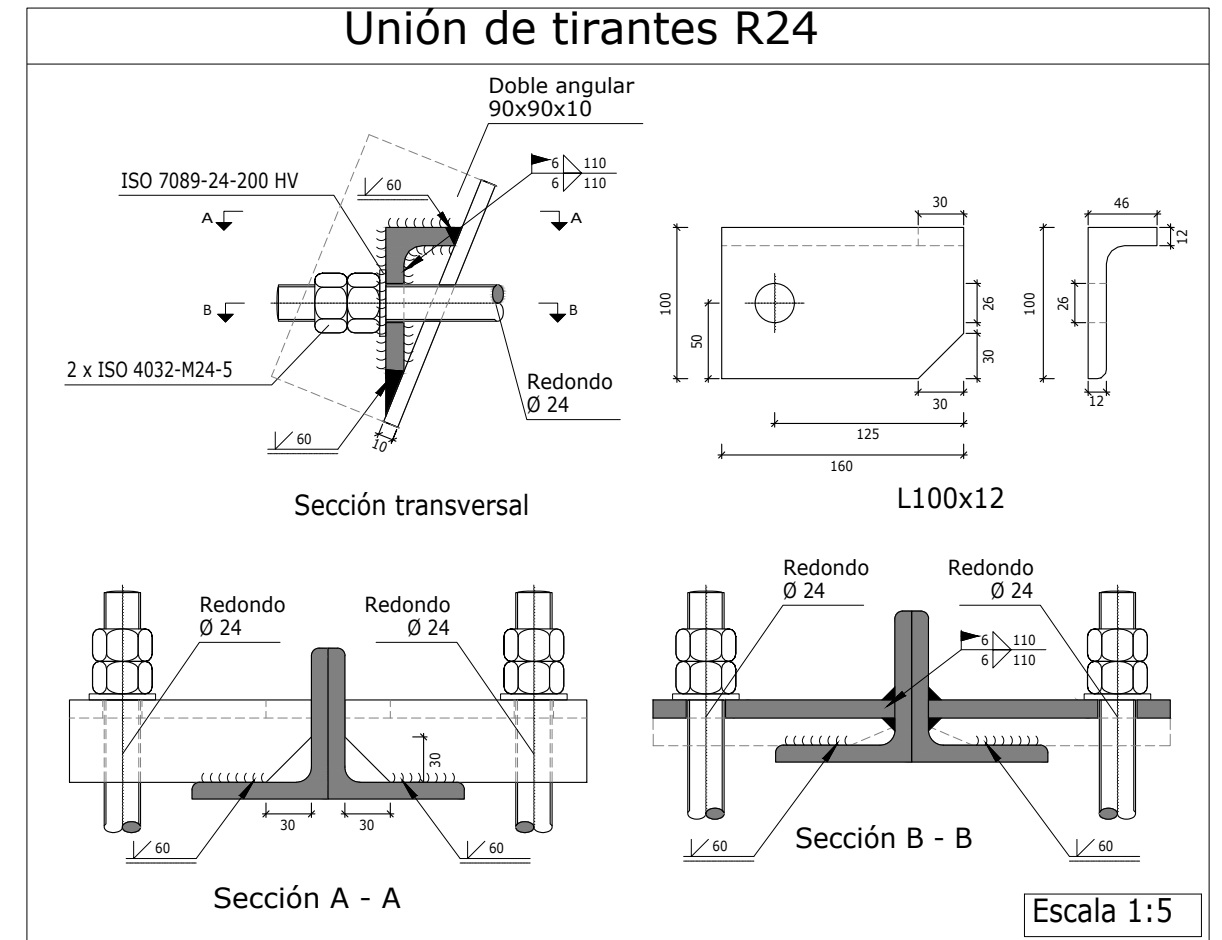
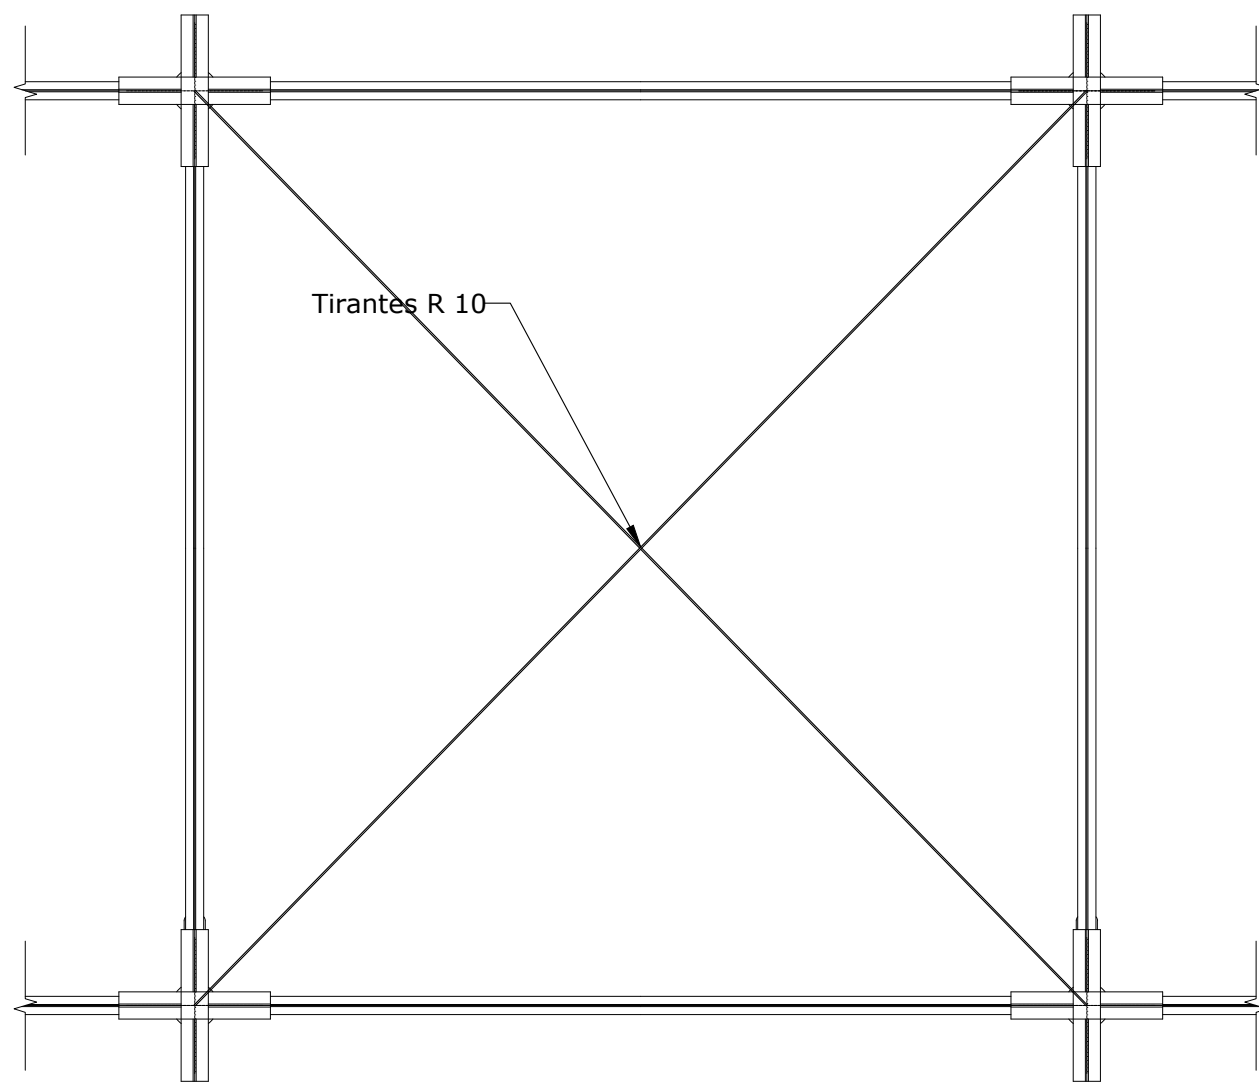
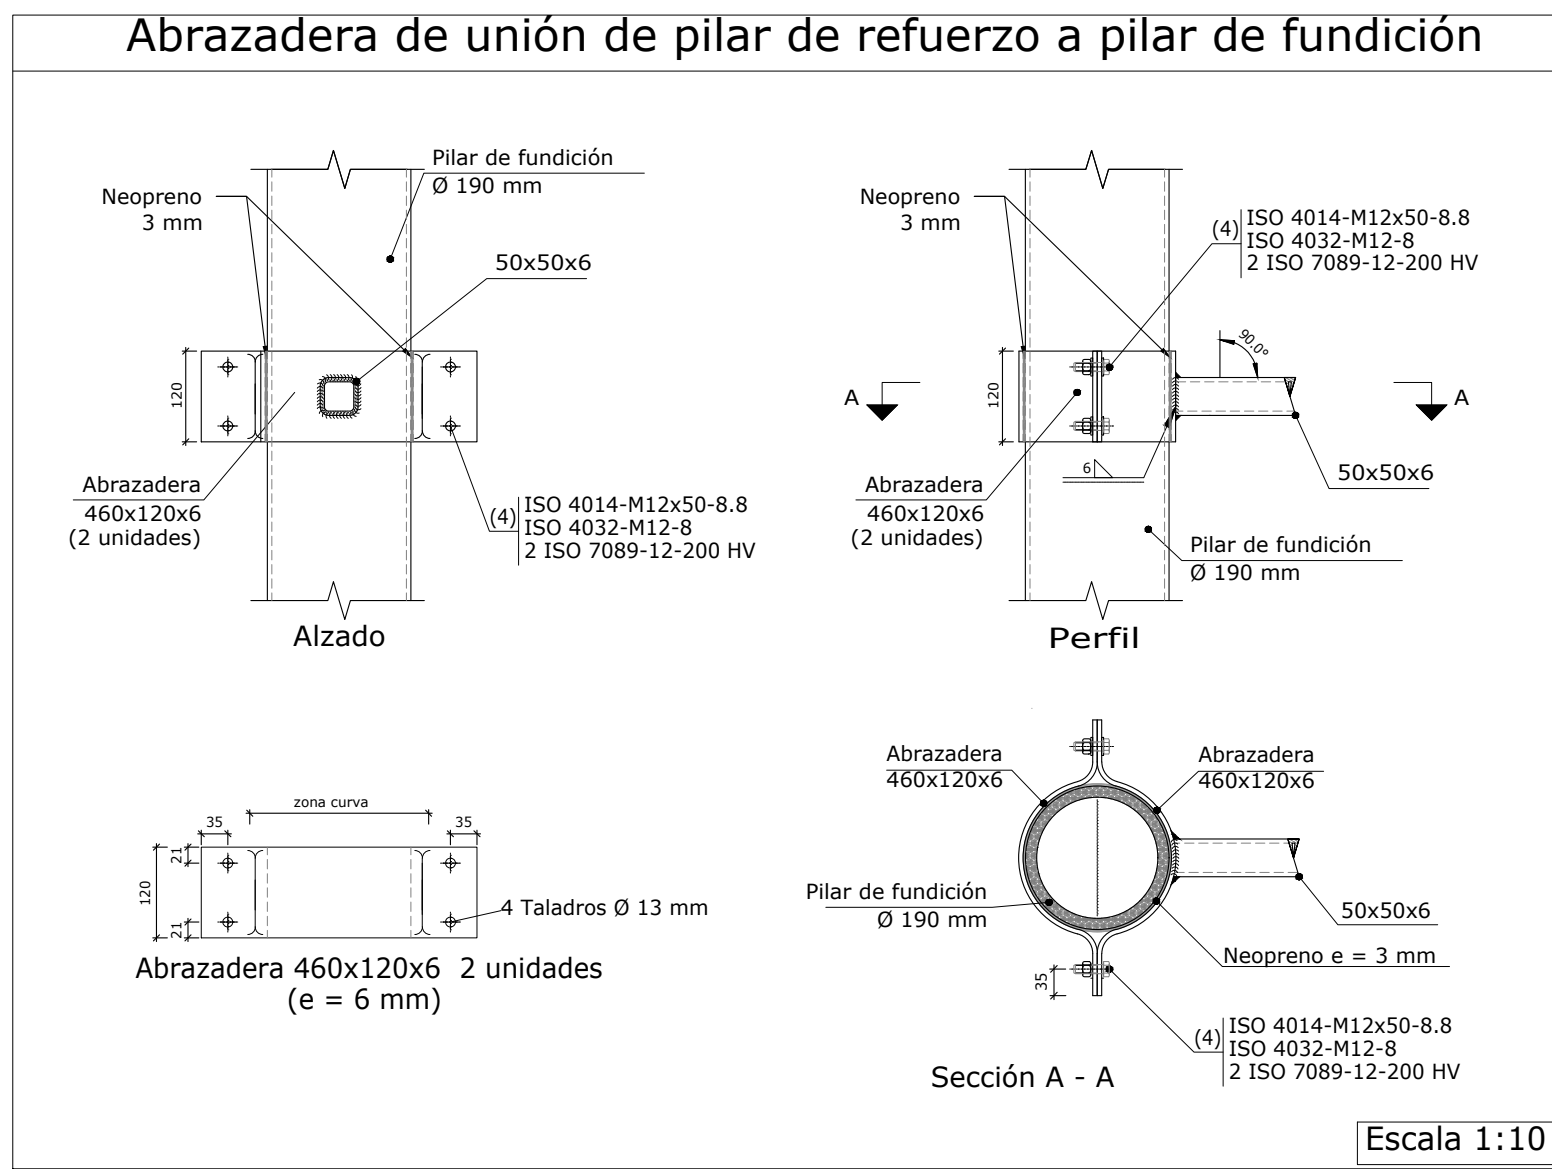
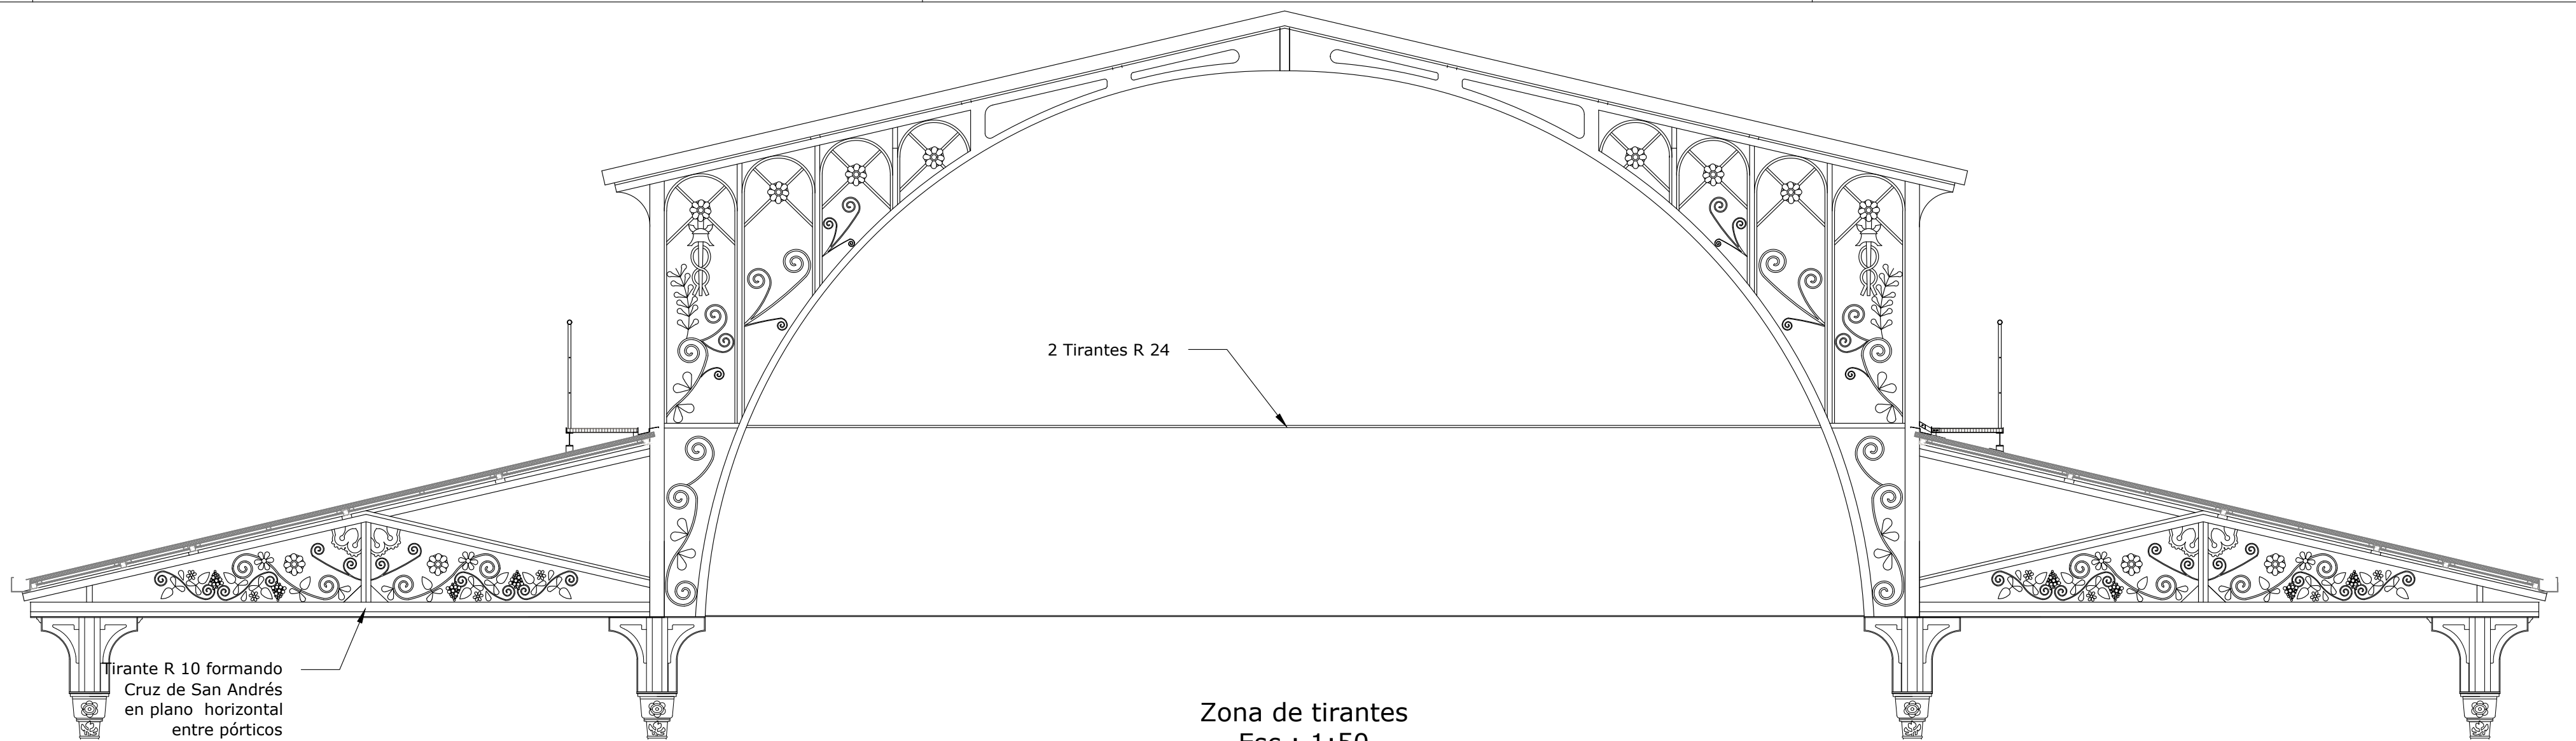
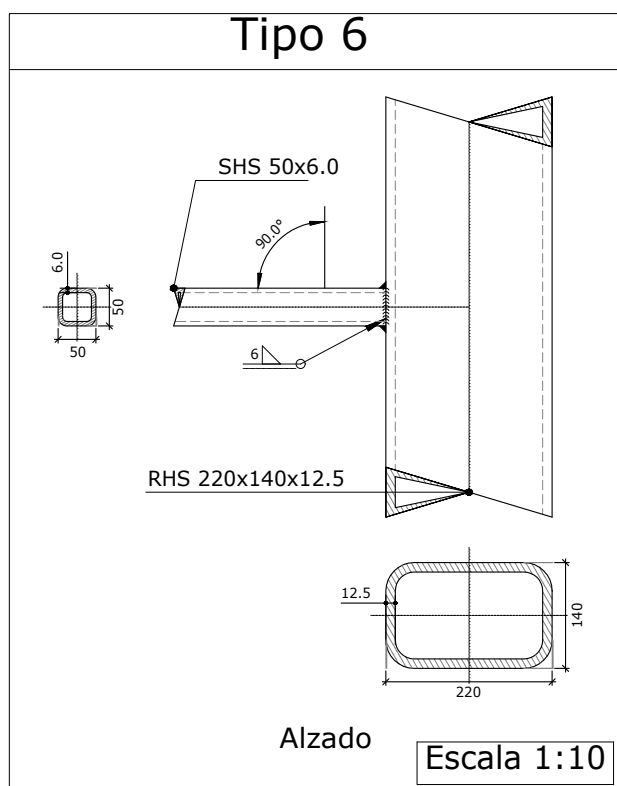
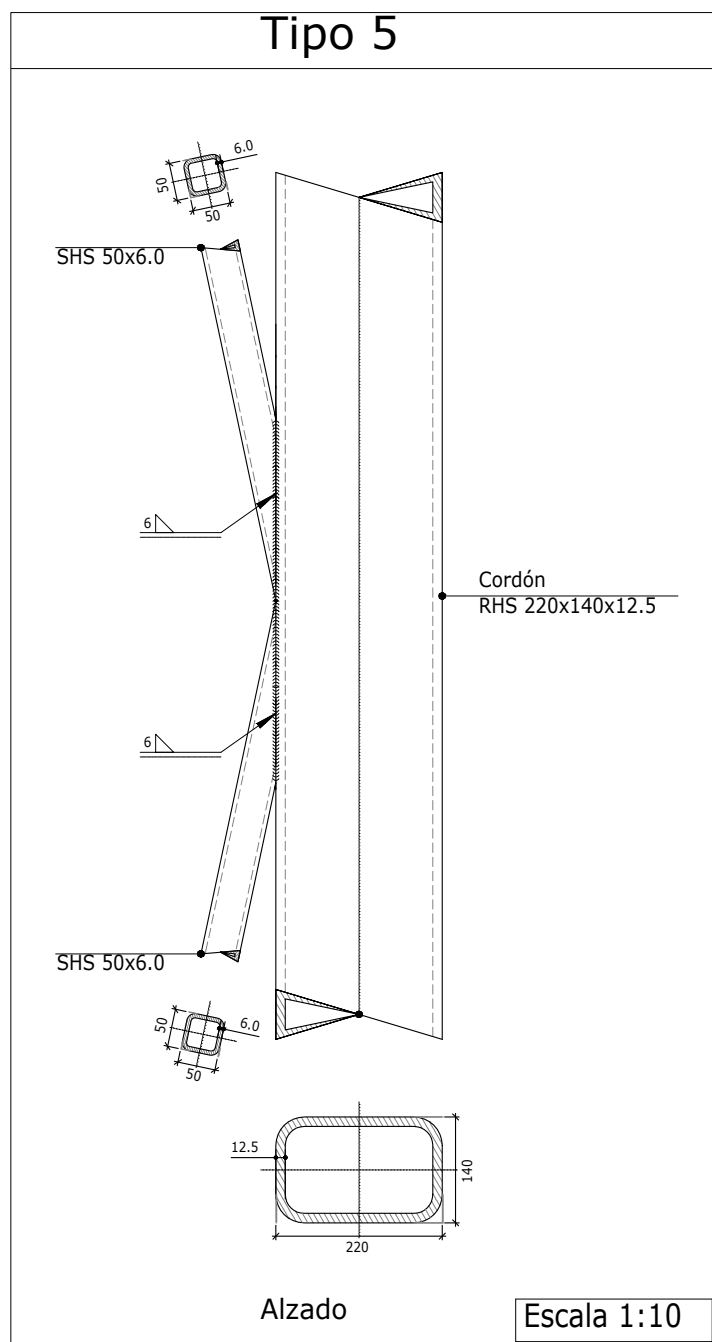
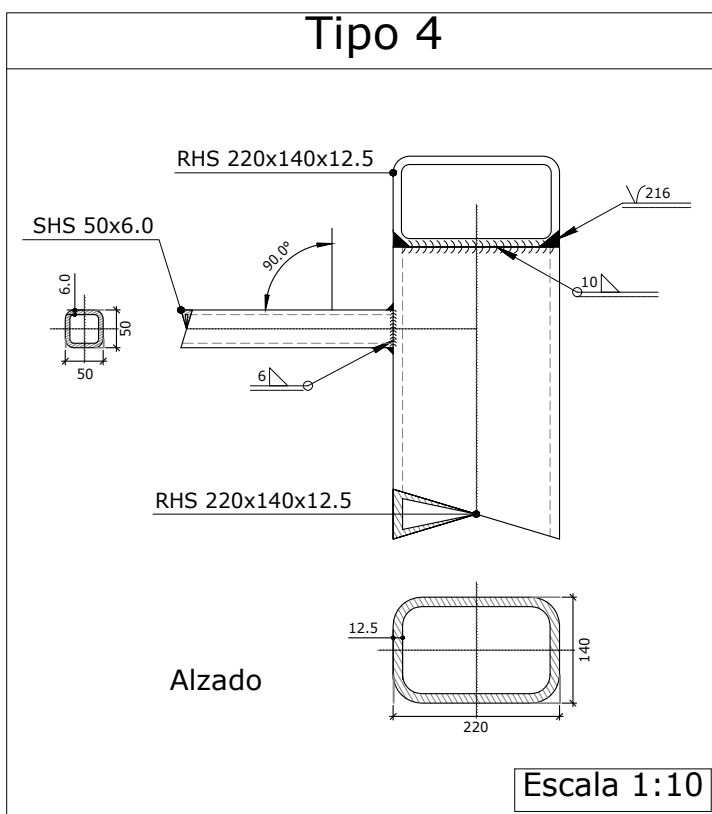
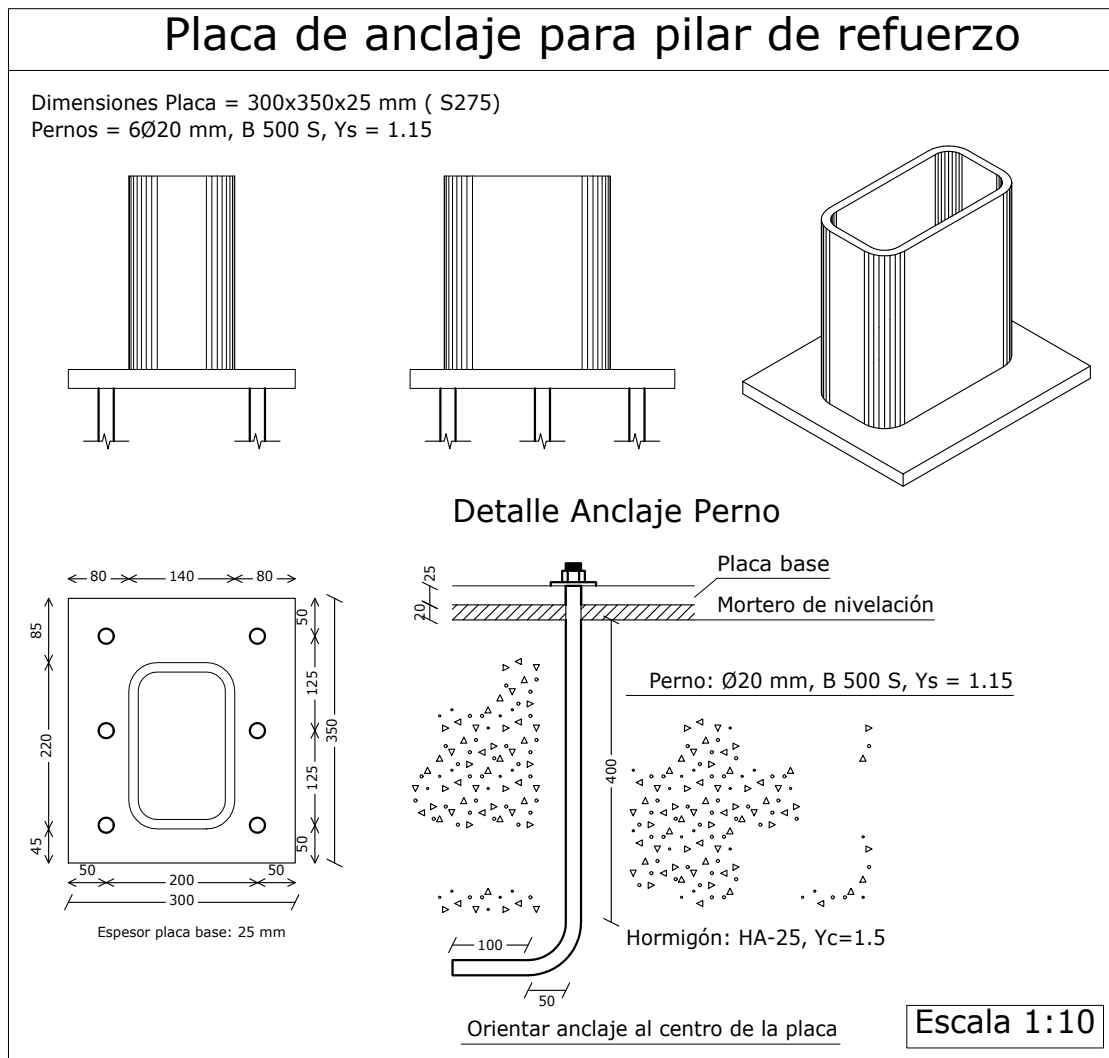
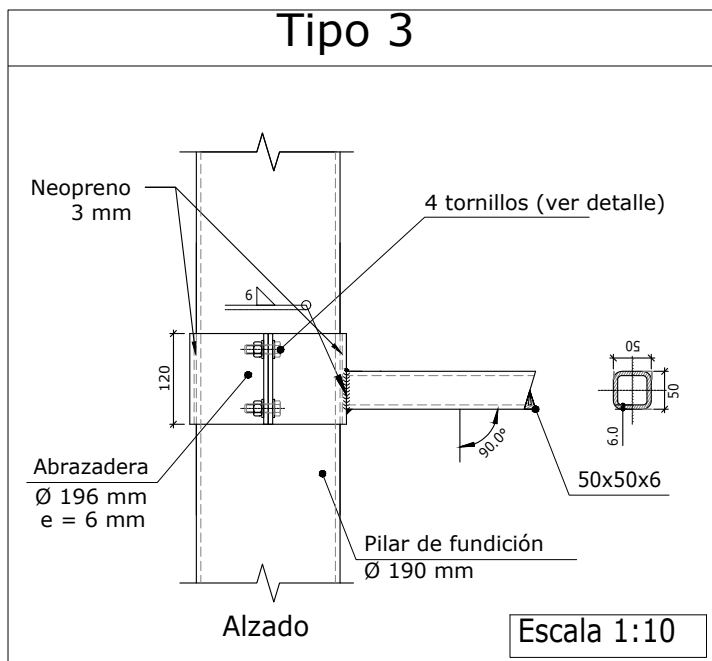
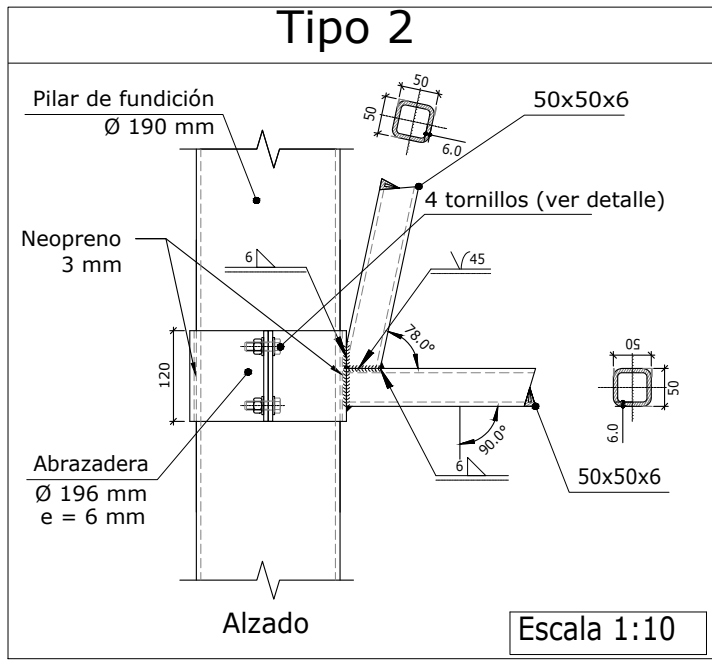


Pilar de refuerzo
Esc.: 1:10

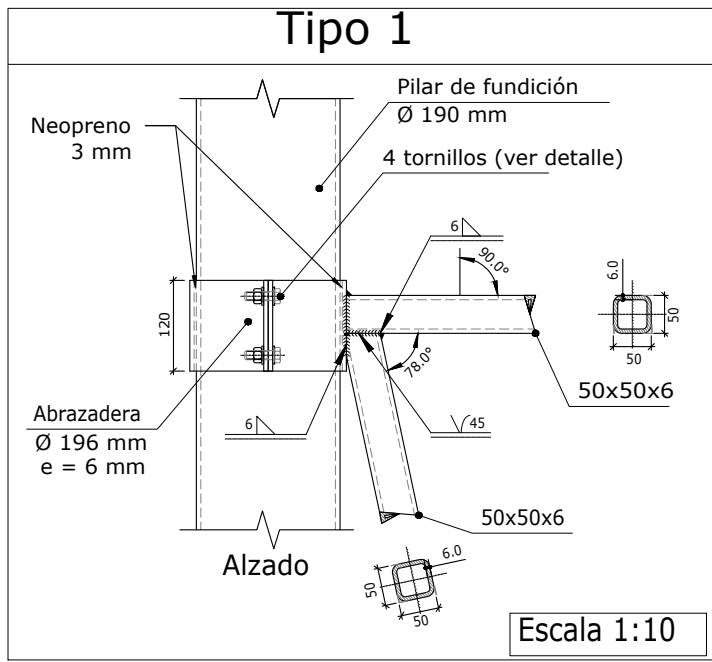

PROMOTOR

Zaragoza
AYUNTAMIENTO

EXCMO. AYUNTAMIENTO ZARAGOZA

ENCOMIENDA DE GESTION

m2
mercazaragoza

MERCAZARAGOZA S.A.

AUTOR DEL PROYECTO:

MERCASA

DEPARTAMENTO TÉCNICO MERCASA

PEDRO VILLOLDO MAZO

ARQUITECTO

INGENIERIA DE ESTRUCTURAS

PÉREZ BENEDICTO INGENIERÍA

DIRECCIÓN DEL TRABAJO

JOSÉ ANTONIO ARANAZ DE MOTTA

ARQUITECTO MUNICIPAL

REHABILITACIÓN
POR MODERNIZACIÓN DEL
MERCADO CENTRAL "LANUZA"

SITUACIÓN

Avda. de Cesar Augusto / C/ Manifestación s/nº

Area de Referencia nº1

50003 ZARAGOZA

PLANO

SOLUCIÓN PROPUESTA
UNIONES

FECHA

JULIO 2017

MODIFICADO

EDICIÓN

0

ESCALA

1:50 / 1:10 / 1:5

PLANO Nº

E-02

Departamento Proyectos Técnicos - MERCASA