



## SECCION GG

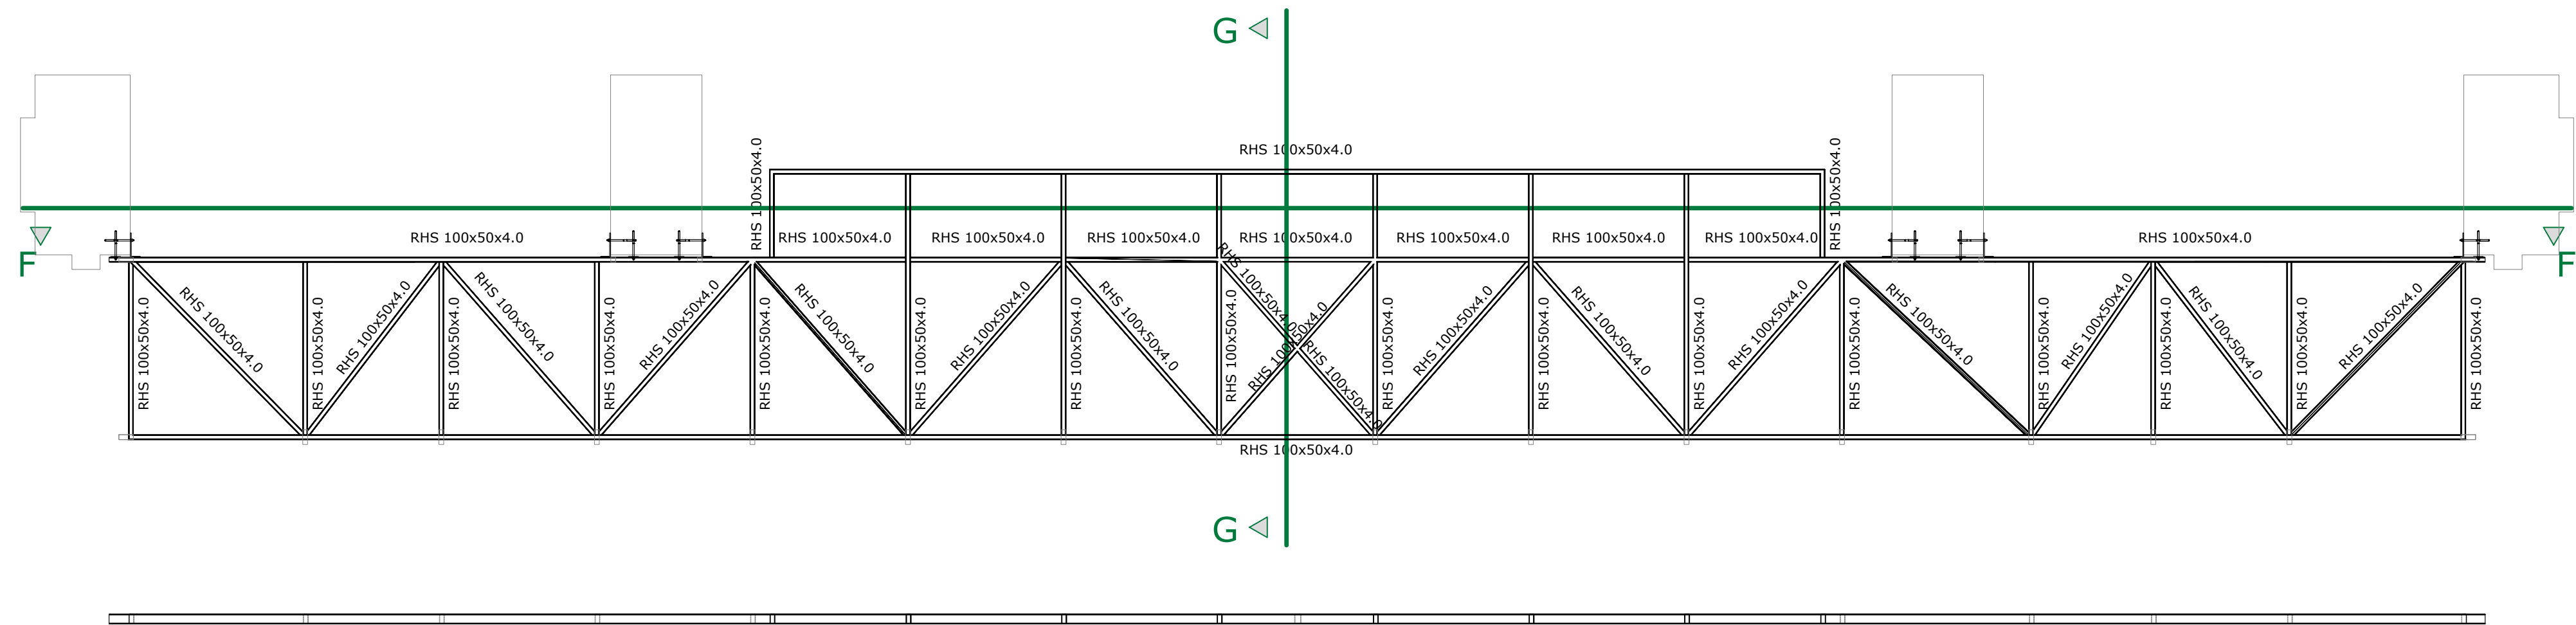

## SECCION FF

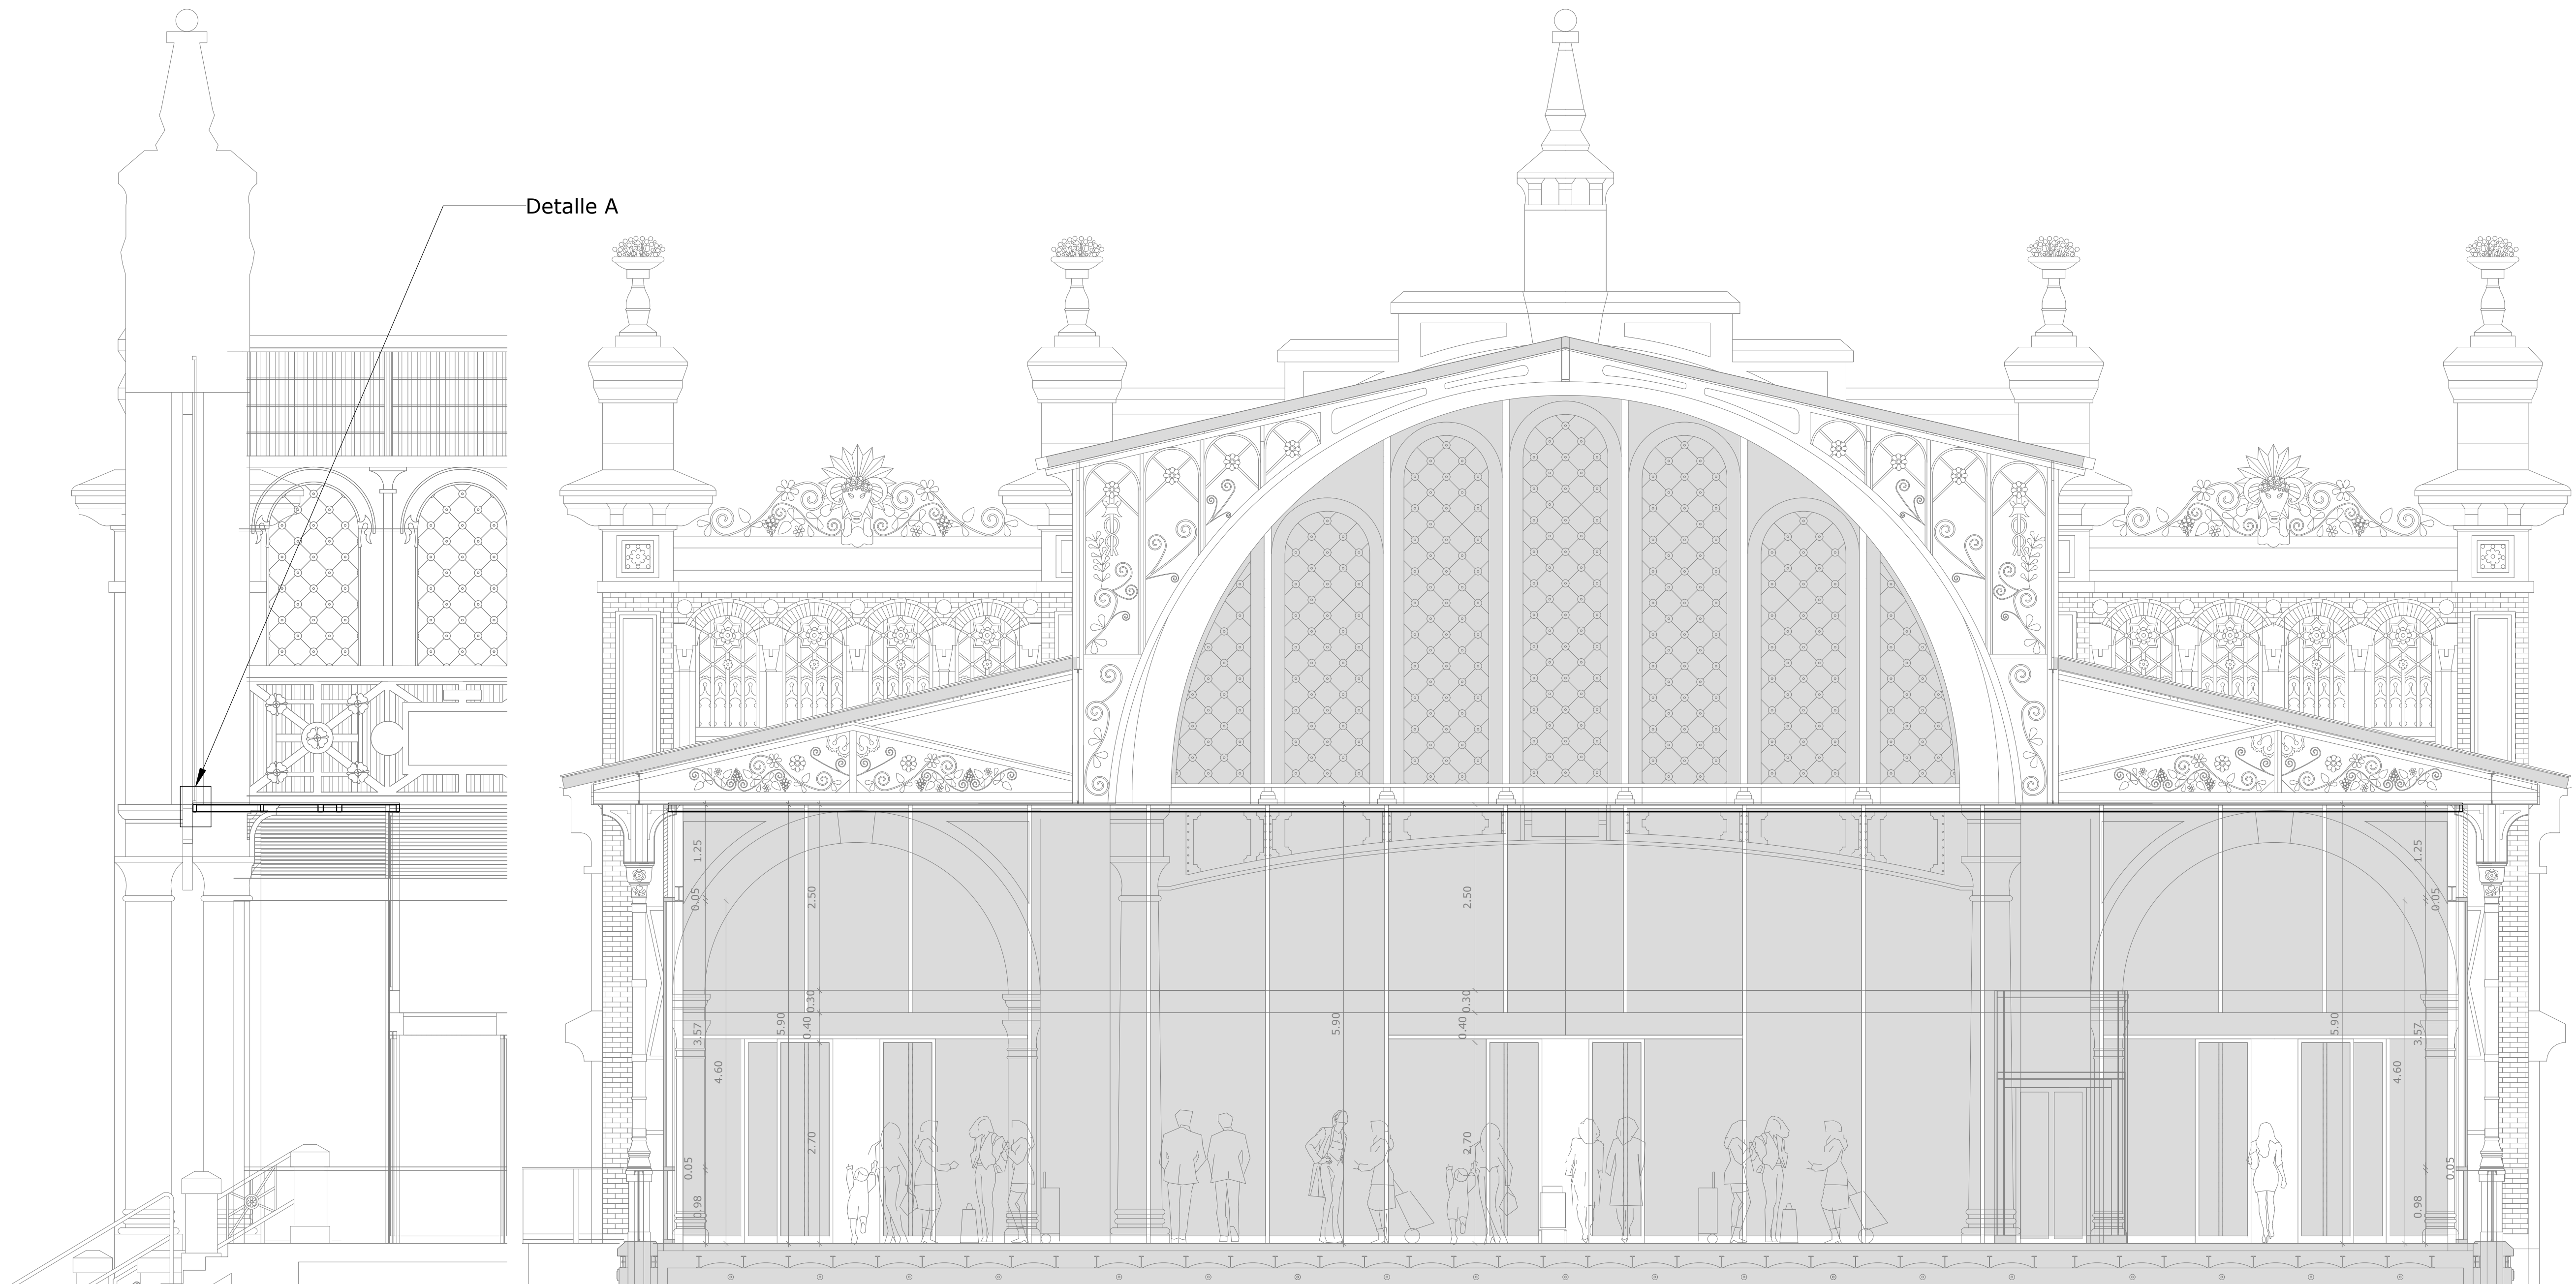

PROMOTOR



EXCMO. AYUNTAMIENTO ZARAGOZA

## RECOMIENDA DE GESTION



MERCARZARAGOZA S.A.

AUTOR DEL PROYECTO:



DEPARTAMENTO TÉCNICO MERCASA

PEDRO VILLOLDO MAZO

QUITECTO

INGENIERIA DE ESTRUCTURAS

PÉREZ BENEDICTO INGENIERÍA

DIRECCIÓN DEL TRABAJO

OSÉ ANTONIO ARANAZ DE MOTTA

## REHABILITACIÓN POR MODERNIZACIÓN DEL MERCADO CENTRAL "LANUZA"

SITUACIÓN

Avda. de Cesar Augusto / C/ Manifestación s/nº  
Area de Referencia nº1  
50003 ZARAGOZA

CELOSÍA PARA SOPORTE DE VIDRIO  
DETALLES 1

|            |            |
|------------|------------|
| FECHA      | ESCALA     |
| JULIO 2017 | 1:50 / 1:2 |

|            |         |          |
|------------|---------|----------|
| MODIFICADO | EDICIÓN | PLANO Nº |
|            | 0       | E-04     |