




Alzado lateral
Esc.: 1:50

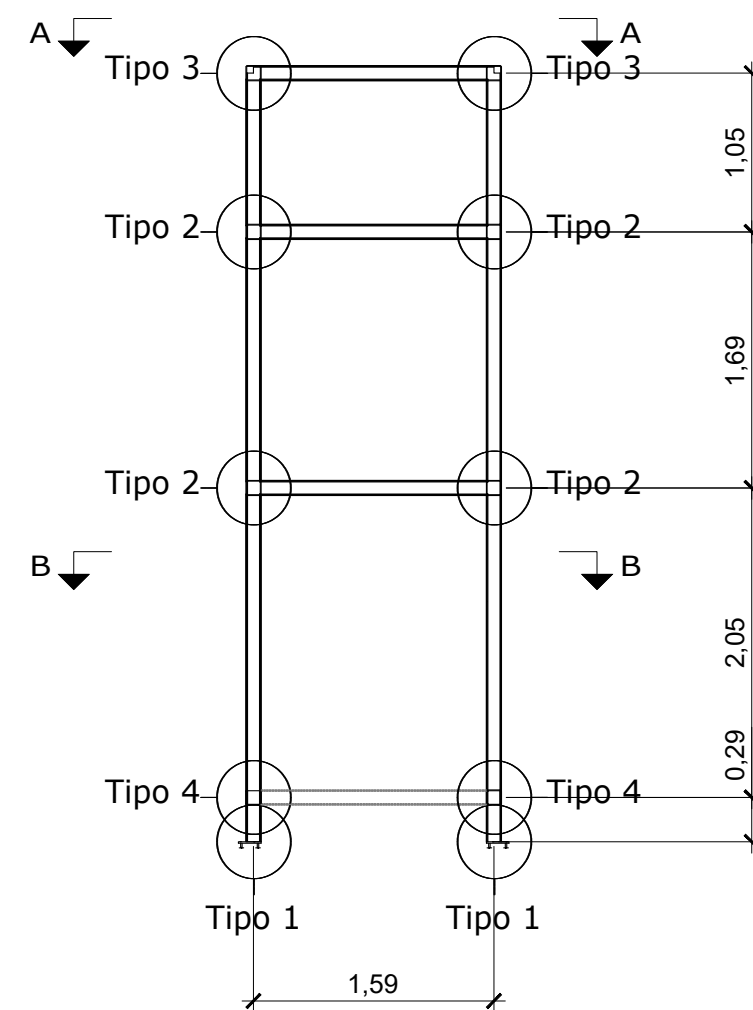


Alzado frontal
Esc.: 1:50

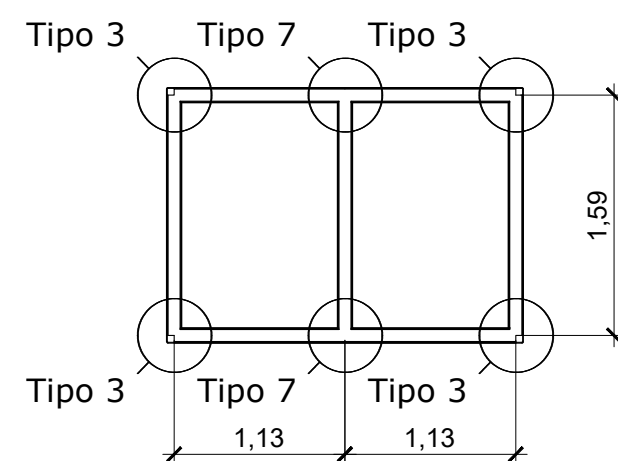


Sección AA
Esc.: 1:50

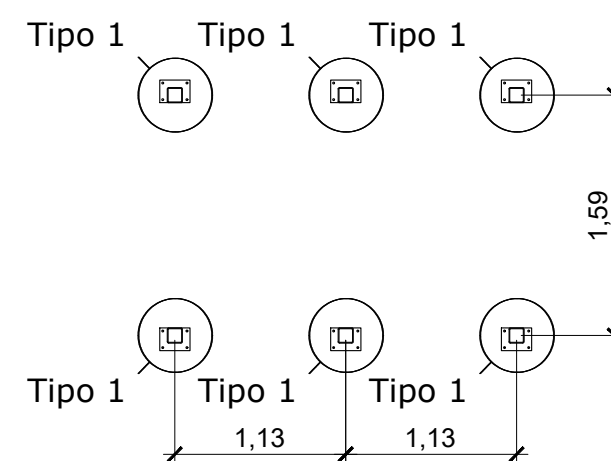


Sección BB
Esc.: 1:50

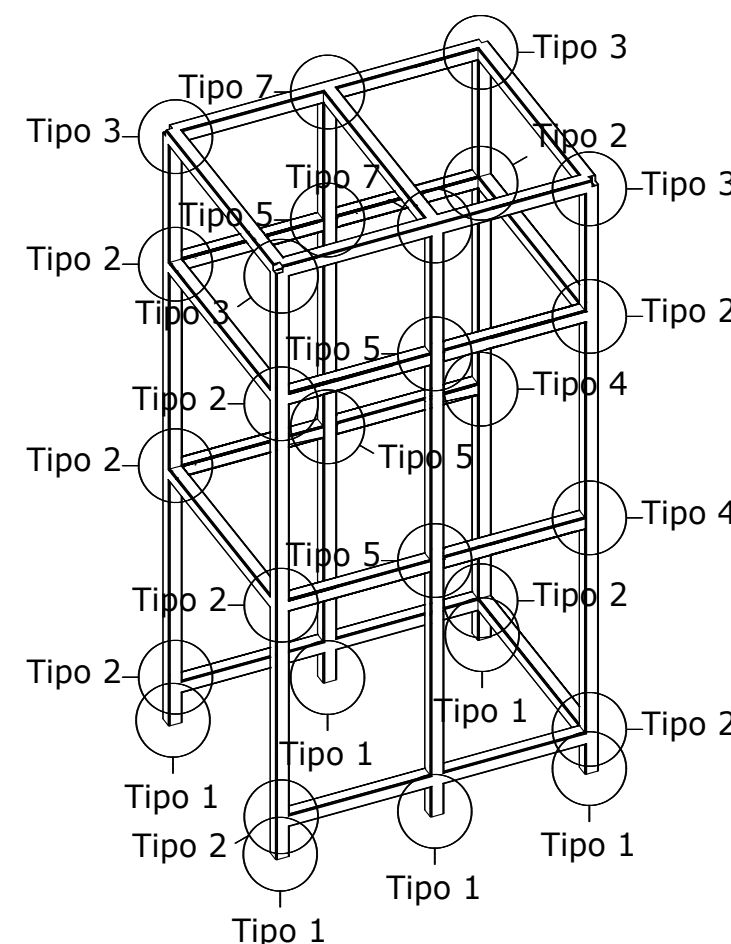


Vista 3D

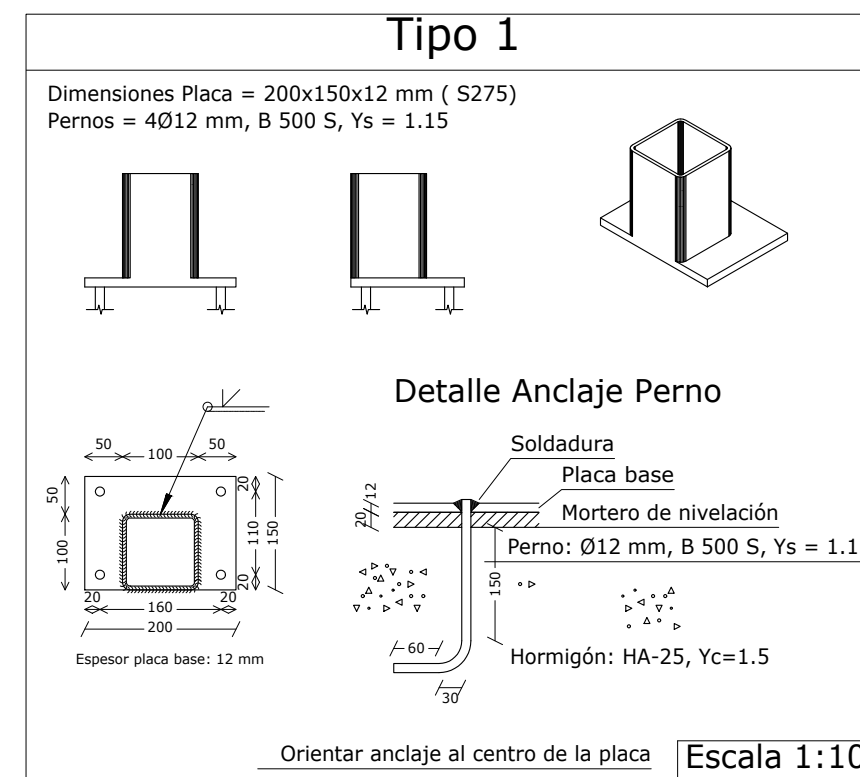


Escala 1:10

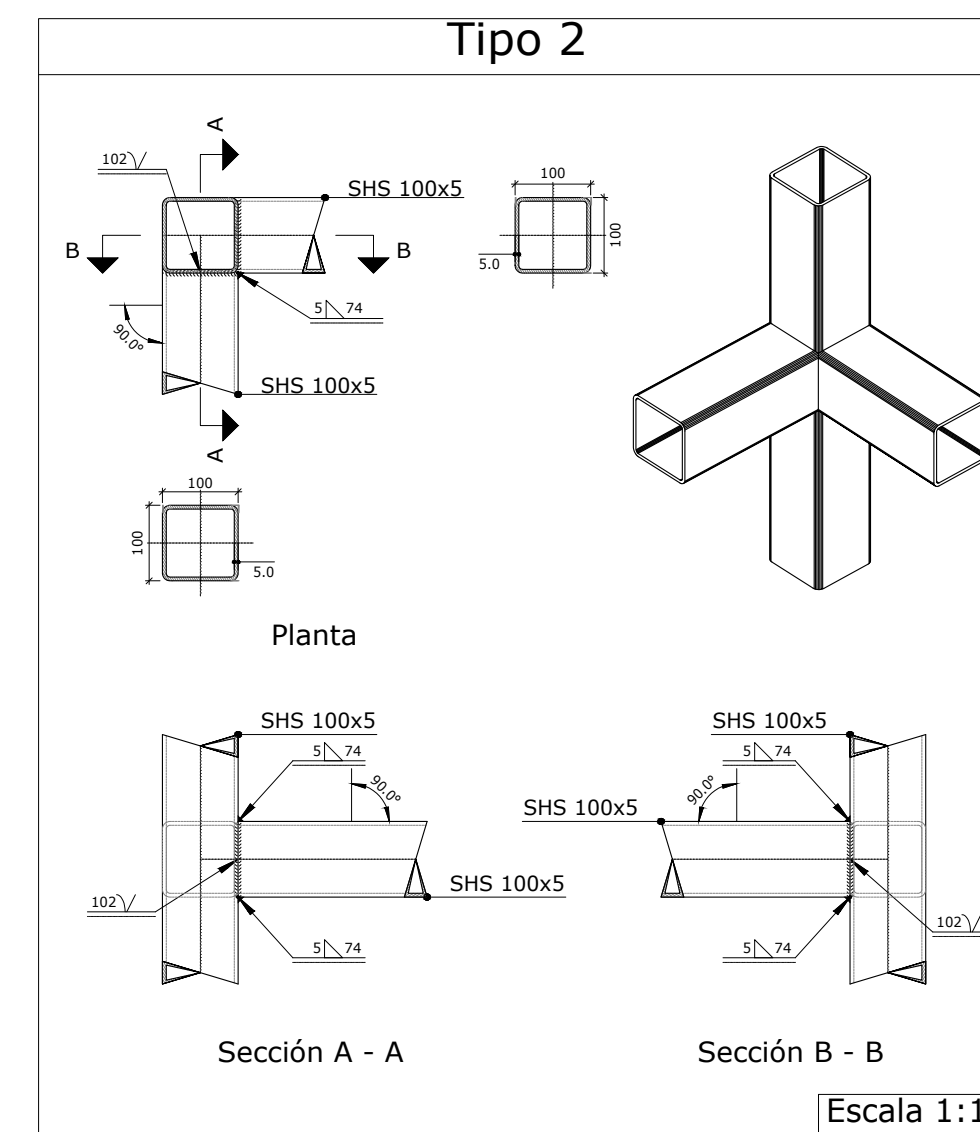


Escala 1:1

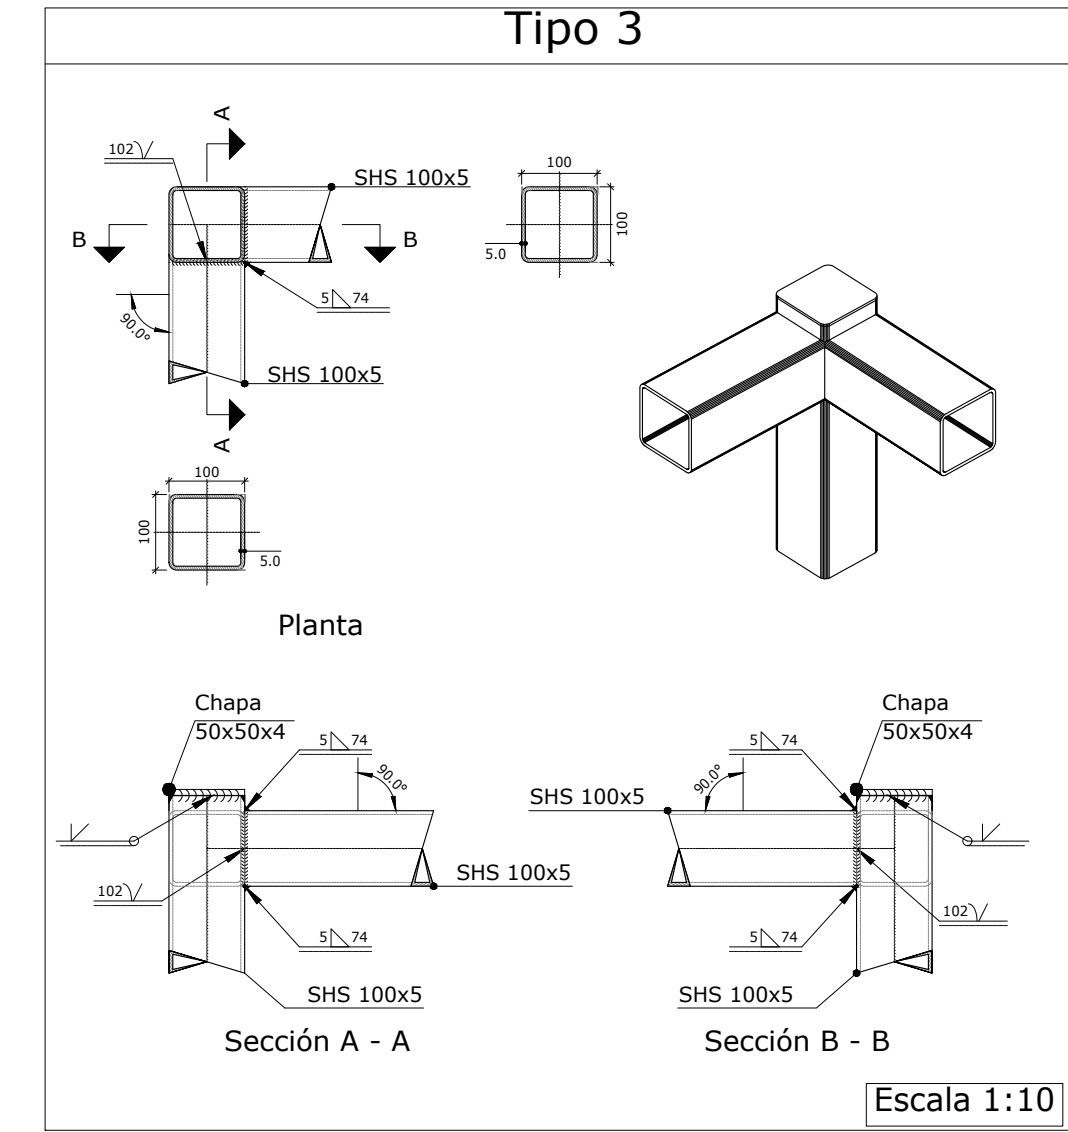


Escala 1:10

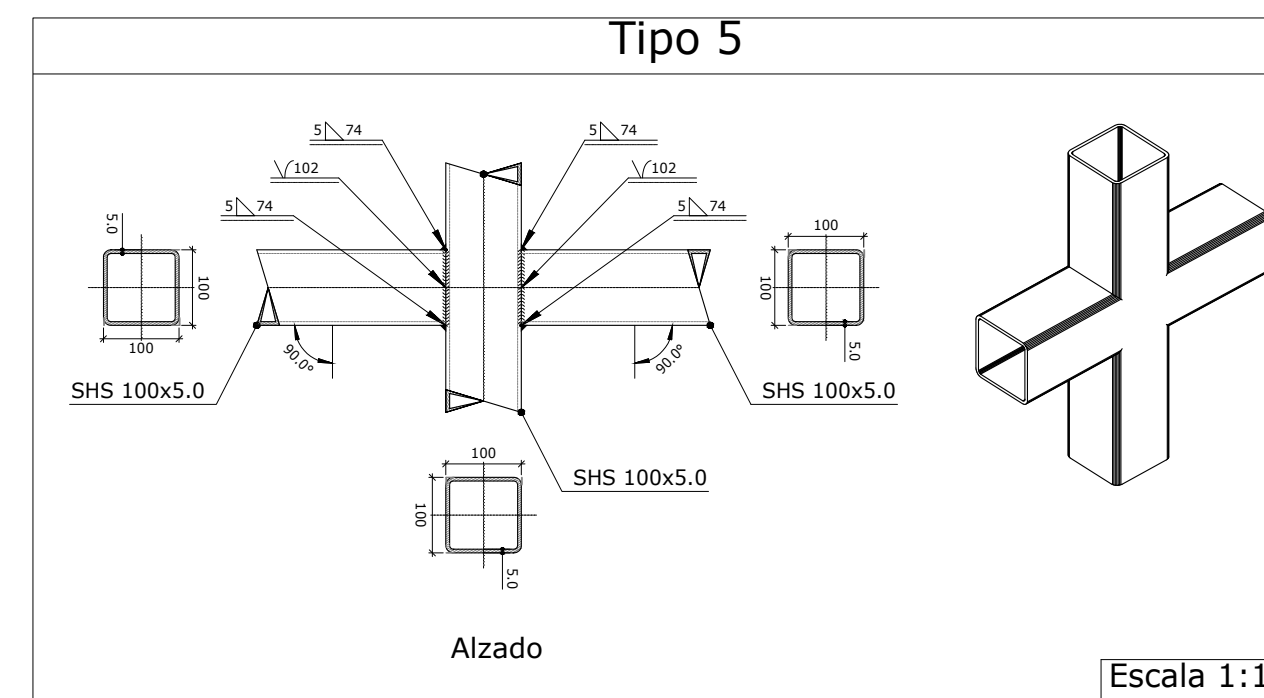

Escala 1:1

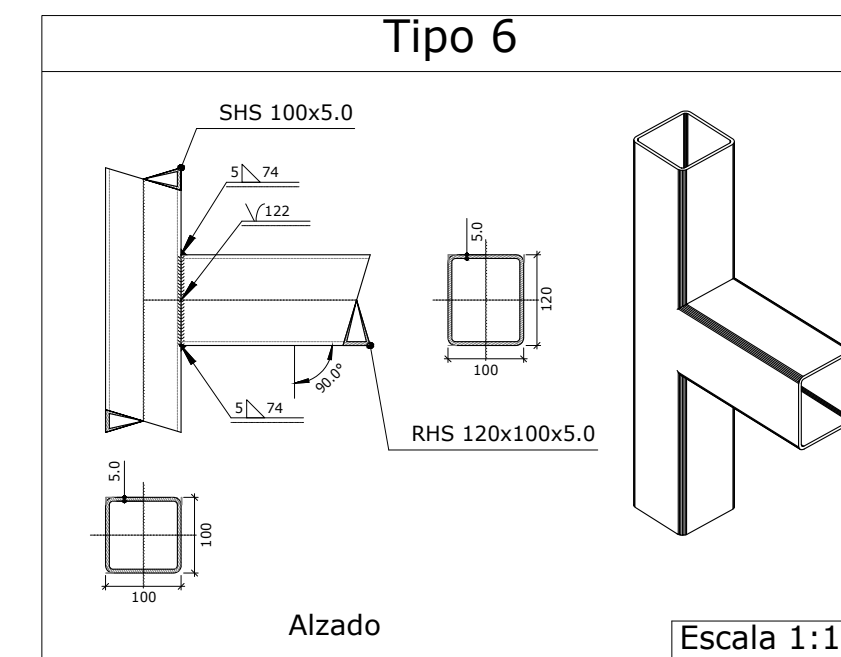

Escala 1:1

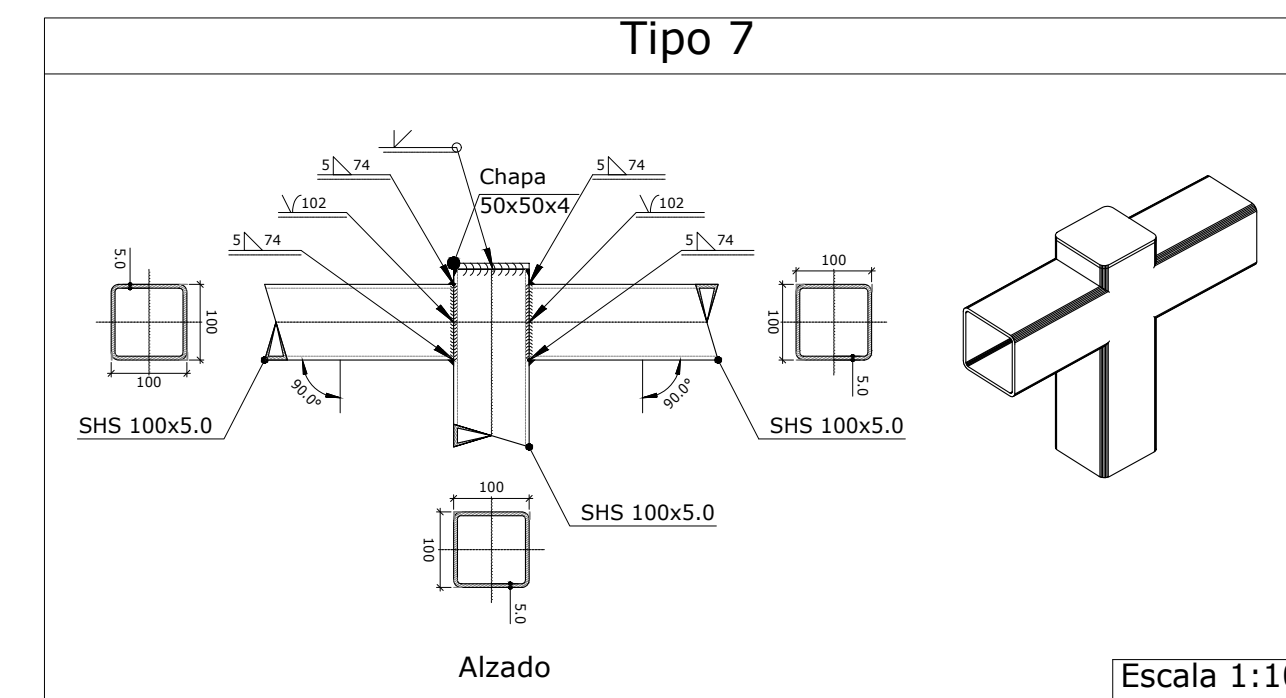

Escala 1:10